


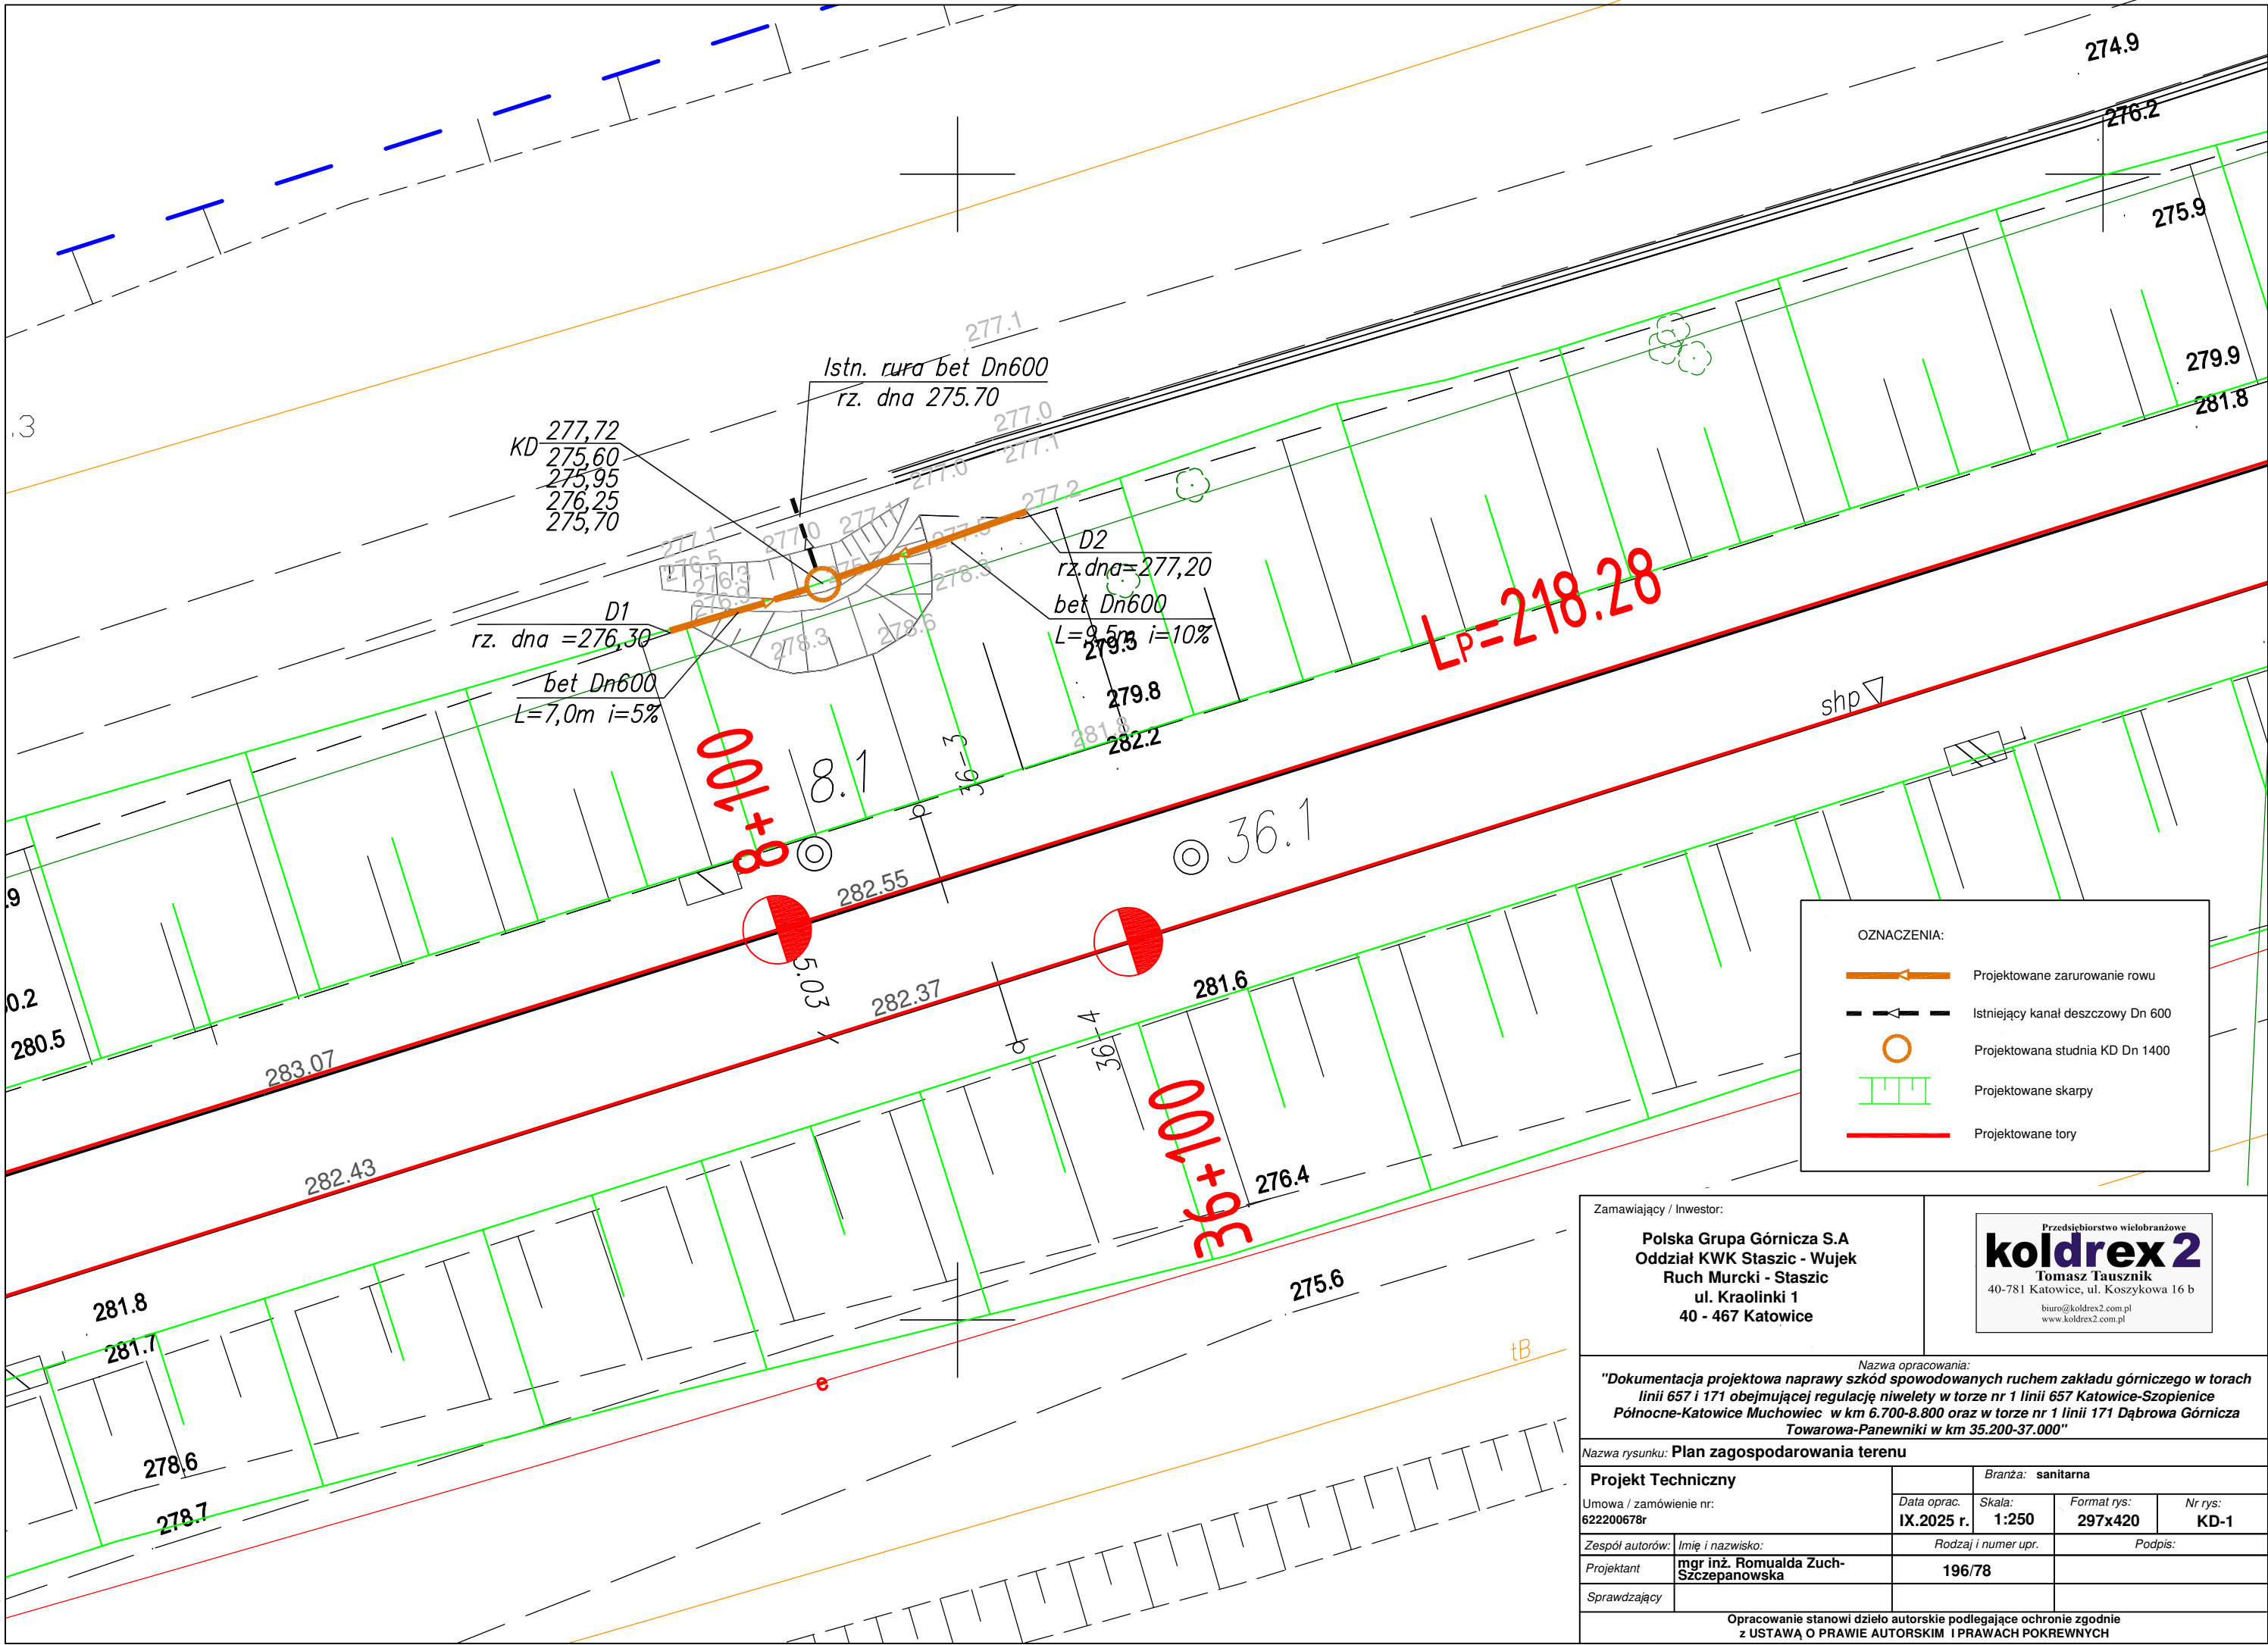

OZNACZENIA:

- Projektowane zarurowanie rowu
- Istniejący kanał deszczowy Dn 600
- Projektowana studnia KD Dn 1400
- Projektowane skarpy
- Projektowane tory

Zamawiający / Inwestor:
Polska Grupa Górnicza S.A
Oddział KWK Staszic - Wujek
Ruch Murcki - Staszic
ul. Kraolinki 1
40 - 467 Katowice

Przedsiębiorstwo wielobranżowe
koldrex 2
Tomasz Tausznik
40-781 Katowice, ul. Koszykowa 16 b
biuro@koldrex2.com.pl
www.koldrex2.com.pl

Nazwa opracowania:
"Dokumentacja projektowa naprawy szkód spowodowanych ruchem zakładu górniczego w torach linii 657 i 171 obejmującej regulację niwelety w torze nr 1 linii 657 Katowice-Szopienice Północne-Katowice Muchowiec w km 6.700-8.800 oraz w torze nr 1 linii 171 Dąbrowa Górnicza Towarowa-Panewniki w km 35.200-37.000"

Nazwa rysunku: Plan zagospodarowania terenu					
Projekt Techniczny Umowa / zamówienie nr: 522200678r			Branża: sanitarna		
		Data oprac. IX.2025 r.	Skala: 1:250	Format rys: 297x420	Nr rys: KD-1
Zespół autorów:		Rodzaj i numer upr.		Podpis:	
Projektant mgr inż. Romualda Zuch-Szczepanowska		196/78			
Sprawdzający					
Opracowanie stanowi dzieło autorskie podlegające ochronie zgodnie z USTAWĄ O PRAWIE AUTORSKIM I PRAWACH POKREWNYCH					