



OGRODZENIE POMPOWNI
OGRODZENIE SYSTEMOWE

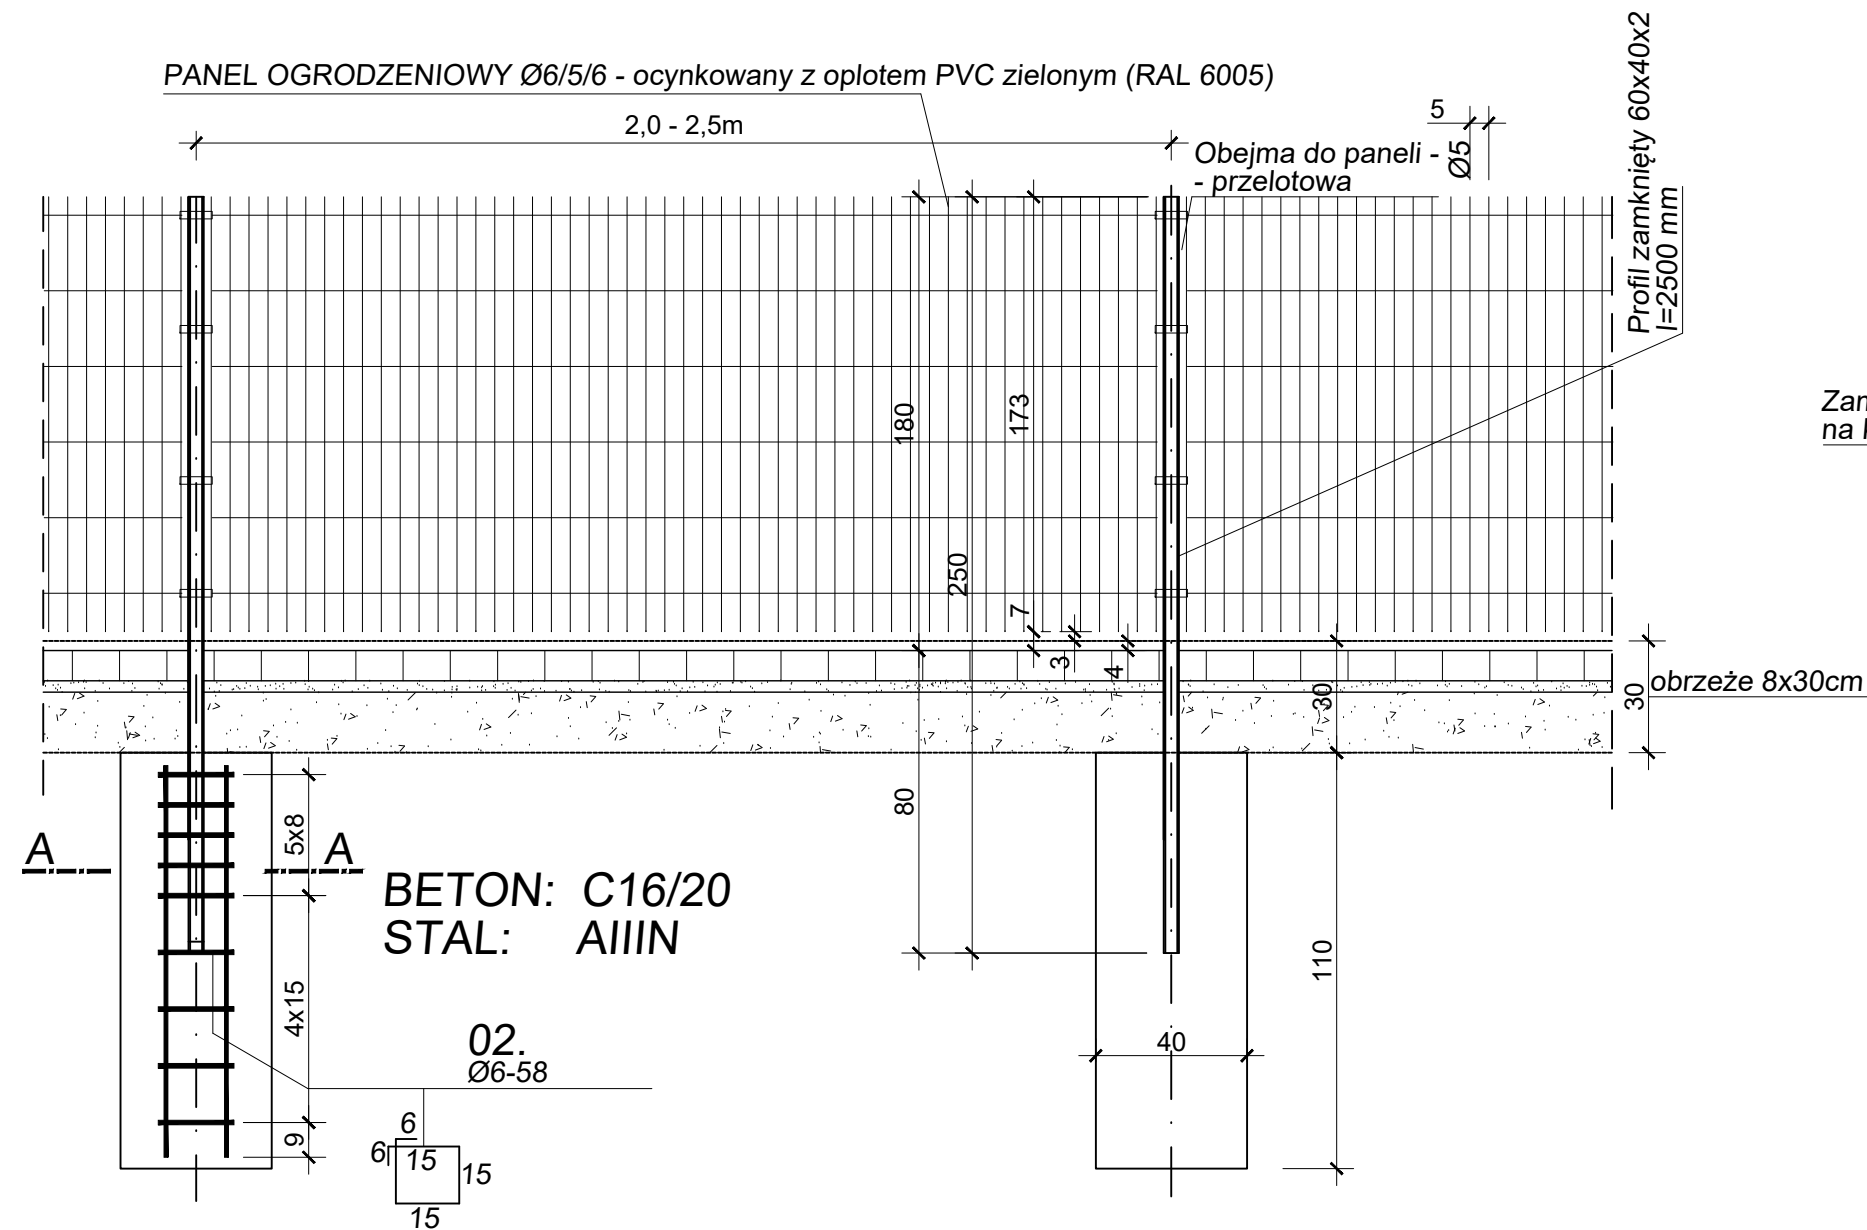

BRAMKA WEJŚCIOWA

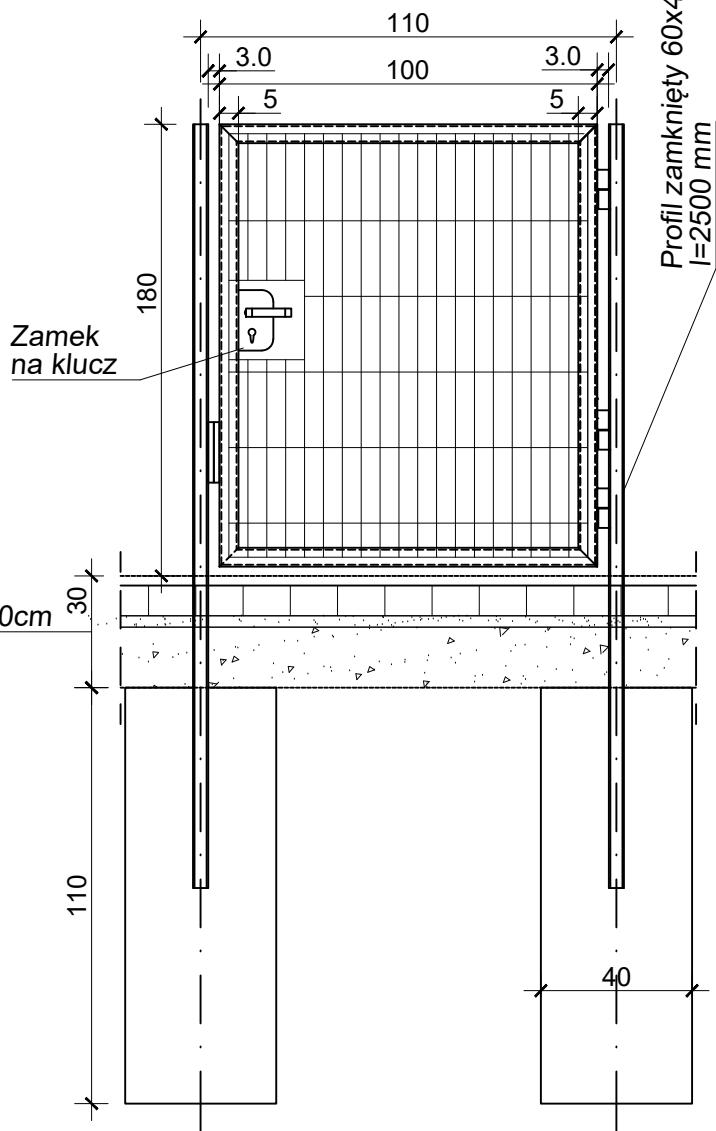


Zestawienie stali zbrojeniowej - 1 fundament słupka

LP.	ŚREDNICA	DŁUGOŚĆ	ILOŚĆ /1FUND.	WAGA / METR	WAGA / SZT.	WAGA /1FUND.
01.	10	105	4	0.617	0.648	2.59
02.	6	72	9	0.222	0.16	1.44
ŁĄCZNA WAGA						4.03 kg

Uwaga:
1. Panele ogrodzeniowe wykonane z pręta ocynkowanego pomalowanych farbą na kolor zielony.

01. Ø10-105
szt.4

A-A

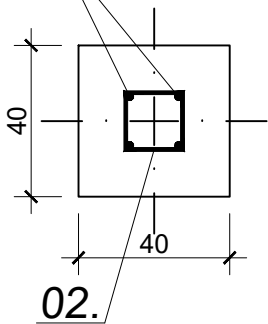

Przedmiotowy projekt jest chroniony prawem autorskim z dnia 4 lutego 1994r. (Dz. U. Nr 24 poz. 83 z dnia 23 lutego 1994r. z późn. zm.).
Zwielokrotnianie egzemplarzy, odsprzedaż lub jakiegokolwiek inne wprowadzenie do obrotu bez zgody autorów są zabronione.

 SZAFRON SZENDZIELORZ PROJEKT		UL. ŚW. JANA PAWŁA 43B 43-215 STUDZIENCE TEL. 32 449 02 47
INWESTOR:	Polska Grupa Górnicza Spółka Akcyjna Oddział KWK Piast-Ziemowit, Ruch Piast Granitowa 16, 43-155 Bieruń	
NAZWA INWESTYCJI:	„Budowa przepompowni w rejonie ul. Królowej Jadwigi wraz z infrastrukturą towarzyszącą, przebudowa odcinka kanalizacji deszczowej oraz przebudowa rowu w Bieruniu” w ramach zadania pn.: „Opracowanie dokumentacji na naprawę szkód górniczych, kanalizacja ogólnospławna w rejonie ul. Wawelskiej, ul. Jagielly, ul. Węglowej, ul. Warszawskiej w Bieruniu”	
NAZWA OBIEKTU BUDOWLANEGO:	POMPOWNI, RUROCIĄGI, ROWY	
ADRES OBIEKTU BUDOWLANEGO:	BIERUŃ, UL. KRÓLOWEJ JADWIGI, WAWELSKA, JAGIEŁŁY	
FAZA:	PROJEKT TECHNICZNY	BRANŻA:
NAZWA RYSUNKU:	Ogrodzenie pompowni - szczegóły konstrukcyjne	SKALA: 1:20
		NR RYSUNKU: 1.1
DYREKTOR ZESPOŁU PROJEKTOWEGO:	mgr Małgorzata SZAFRON-SZENDZIELORZ	DATA: 03.2025
PROJEKTOWAŁ:	mgr inż. Agnieszka Kubiak branża hydrotechniczna - upr. bud. nr SLK/1290/PWBH/24	PODPIS:
SPRAWDZIŁ:	mgr inż. Michał Skorupa upr. bud. nr SLK/4258/POOK/12	PODPIS:
OPRACOWAŁ:	mgr inż. Jarosław Zaparański	PODPIS: