


C

CZĘŚĆ GRAFICZNA

RZUT PIWNIC

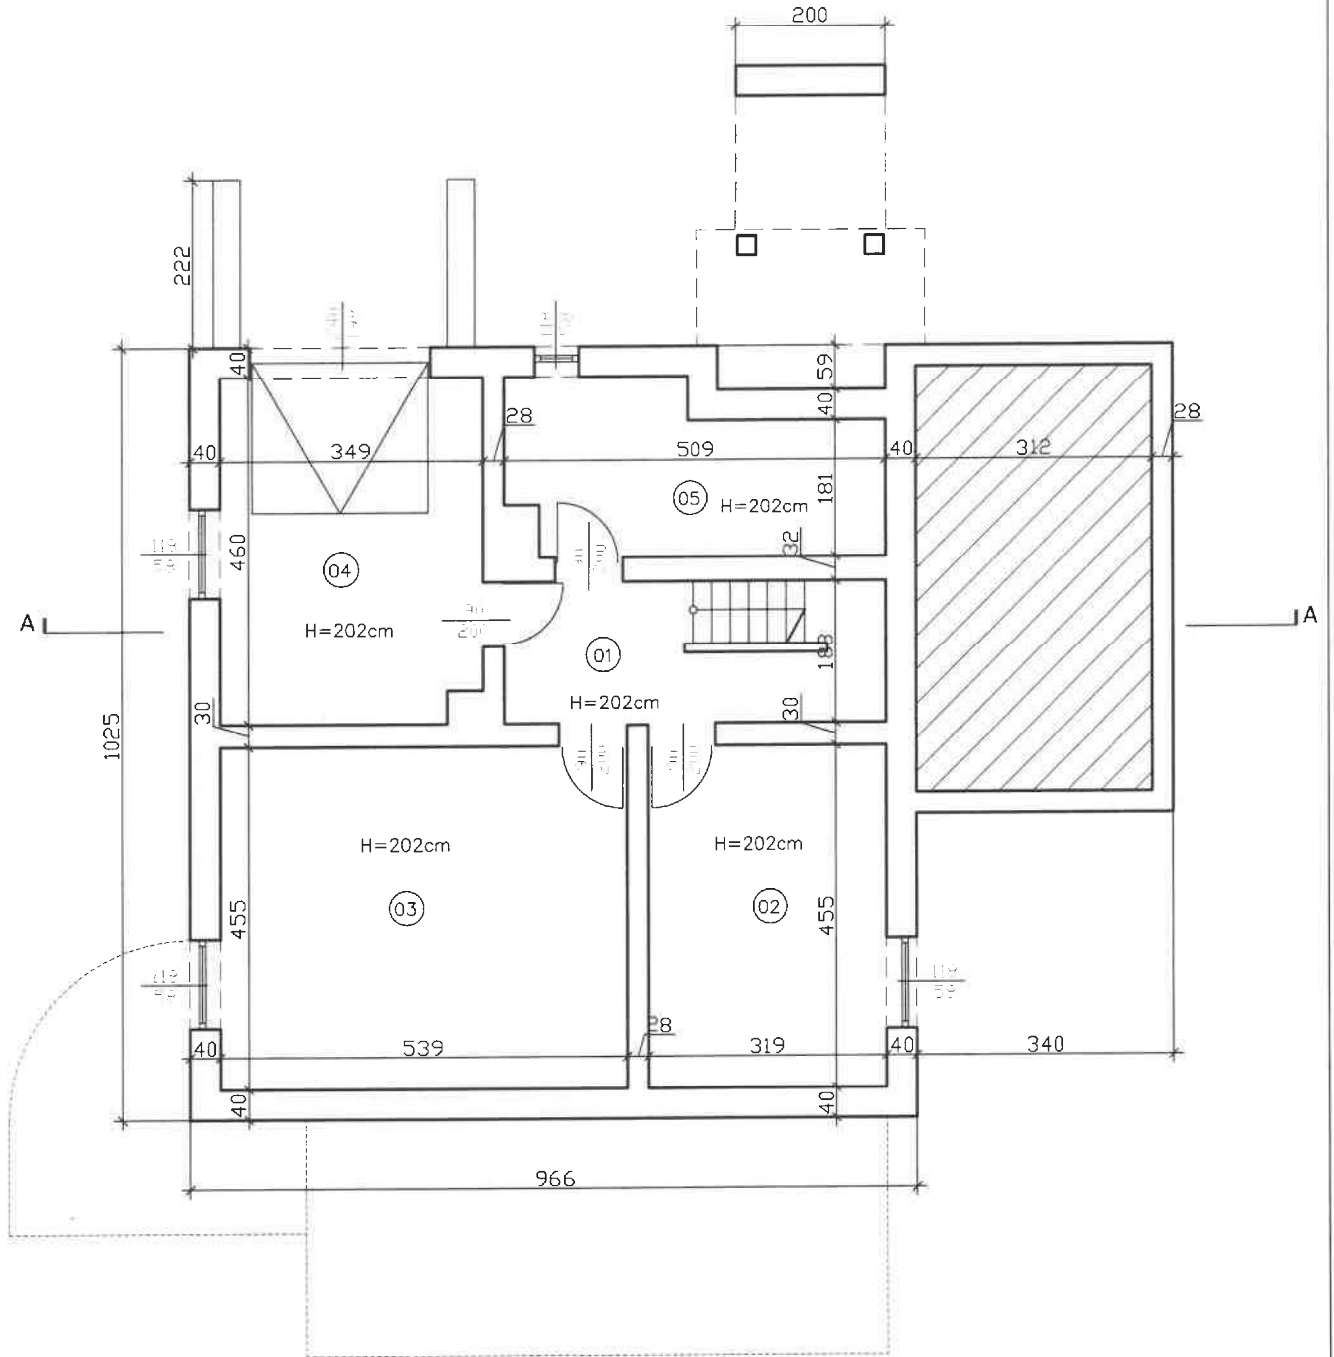

PRAWA AUTORSKIE ZASTRZEŻONE	LASOK ARCHITEKCI 44-300 WODZISŁAW ŚL., UL. STAROWIEJSKA 18, tel. 32/4554001	OBIEKT: BUDYNEK MIESZKALNY	DATA: 08'2023
	PROJEKTOWAŁ: MGR INŻ. MAREK CHMIEL	WŁAŚCICIEL: [REDACTED]	BRANŻA: PROJ.
	INWESTOR: PGG S.A. KWK "PIAST-ZIEMOWIT"	LOKALIZACJA: BIERUŃ, UL. [REDACTED]	SKALA: 1:100
		TEMAT: RZUT PIWNIC - STAN ISTNIEJĄCY	NR RYS: 1

[illegible]

21


Architectural floor plan of a building with a central staircase and multiple rooms. The plan includes dimensions, room numbers in circles, and section lines A-A and B-B. Key features include a central staircase (2.1), rooms 2.2, 2.3, 2.4, 2.5, and 2.6, and a large room 2.7. Dimensions are given in meters (m) and centimeters (cm).

Room numbers in circles: 2.1, 2.2, 2.3, 2.4, 2.5, 2.6, 2.7.


Dimensions:

- Overall width: 12.00 m
- Overall depth: 12.00 m
- Room 2.1: 4.00 m x 4.00 m
- Room 2.2: 3.50 m x 4.00 m
- Room 2.3: 5.38 m x 4.00 m
- Room 2.4: 4.00 m x 4.00 m
- Room 2.5: 5.31 m x 4.00 m
- Room 2.6: 4.00 m x 4.00 m
- Room 2.7: 12.00 m x 12.00 m

Section lines A-A and B-B are indicated.

 
PRAWA AUTORSKIE ZASTRZEŻONE	LASOK ARCHITEKCI 44-300 WODZISŁAW ŚL., UL. STAROWEJSKA 18, tel. 32/4554001		OBJEKT: BUDYNEK MIESZKALNY	DATA: 08'2023
	PROJEKTOWAŁ: MGR INŻ. MAREK CHMIEL		WŁAŚCICIEL: 	BRANŻA: PROJ.
	INWESTOR: PGG S.A. KWK "PIAST-ZIEMOWIT"		LOKALIZACJA: BIERUŃ, UL. 	SKALA: 1:100
			TEMAT: RZUT I PIĘTRA - STAN ISTNIEJĄCY	NR RYS: 3



PRZEKRÓJ A-A

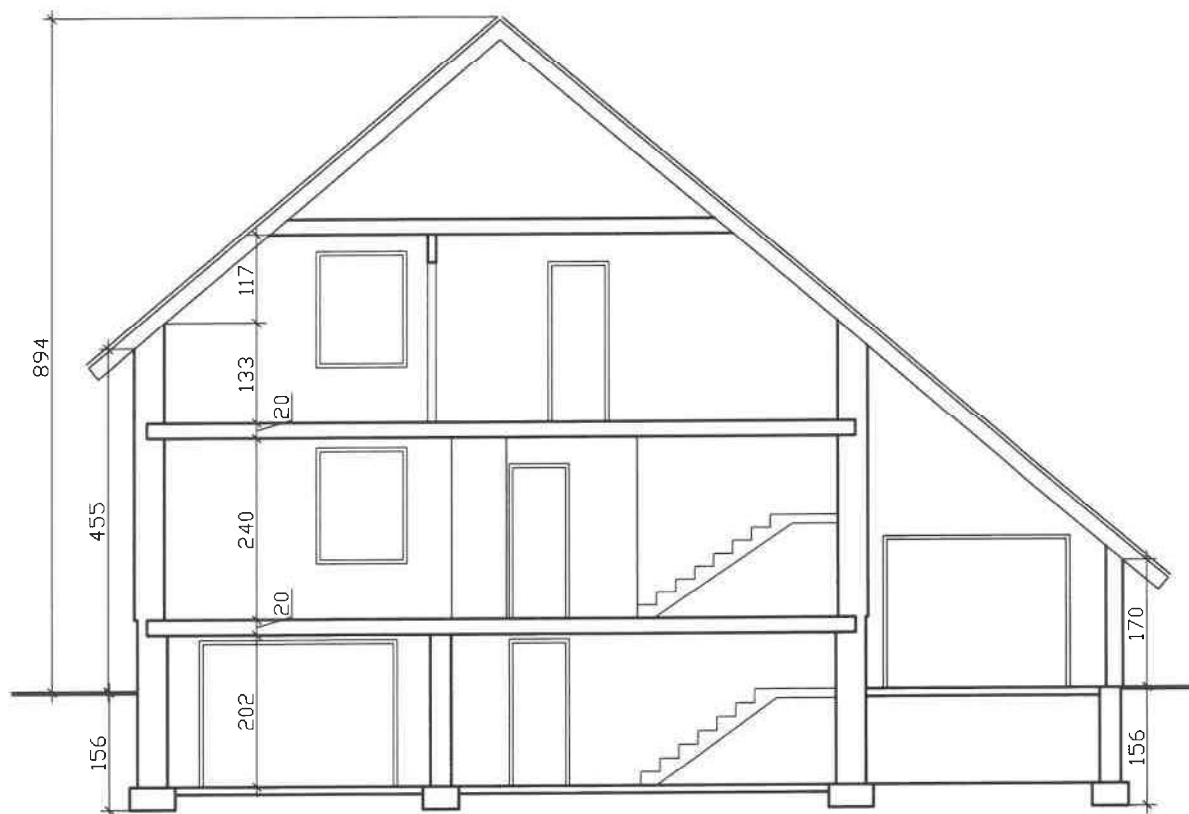


PRAWA AUTORSKIE ZASTRZEŻONE	LASOK ARCHITEKCI 44-300 WODZISŁAW ŚL., UL. STAROMEJSKA 18, tel. 32/4554001	OBIEKT: BUDYNEK MIESZKALNY	DATA: 08'2023
	PROJEKTOWAŁ: MGR INŻ. MAREK CHMIEL	WŁAŚCICIEL: [REDACTED]	BRANŻA: PROJ.
	INWESTOR: PGG S.A. KWK "PIAST-ZIEMOWIT"	LOKALIZACJA: BIERUŃ, UL. [REDACTED]	SKALA: 1: 50
		TEMAT: PRZEKRÓJ A-A - STAN ISTNIEJĄCY	NR RYS: 4

RZUT PIWNIC

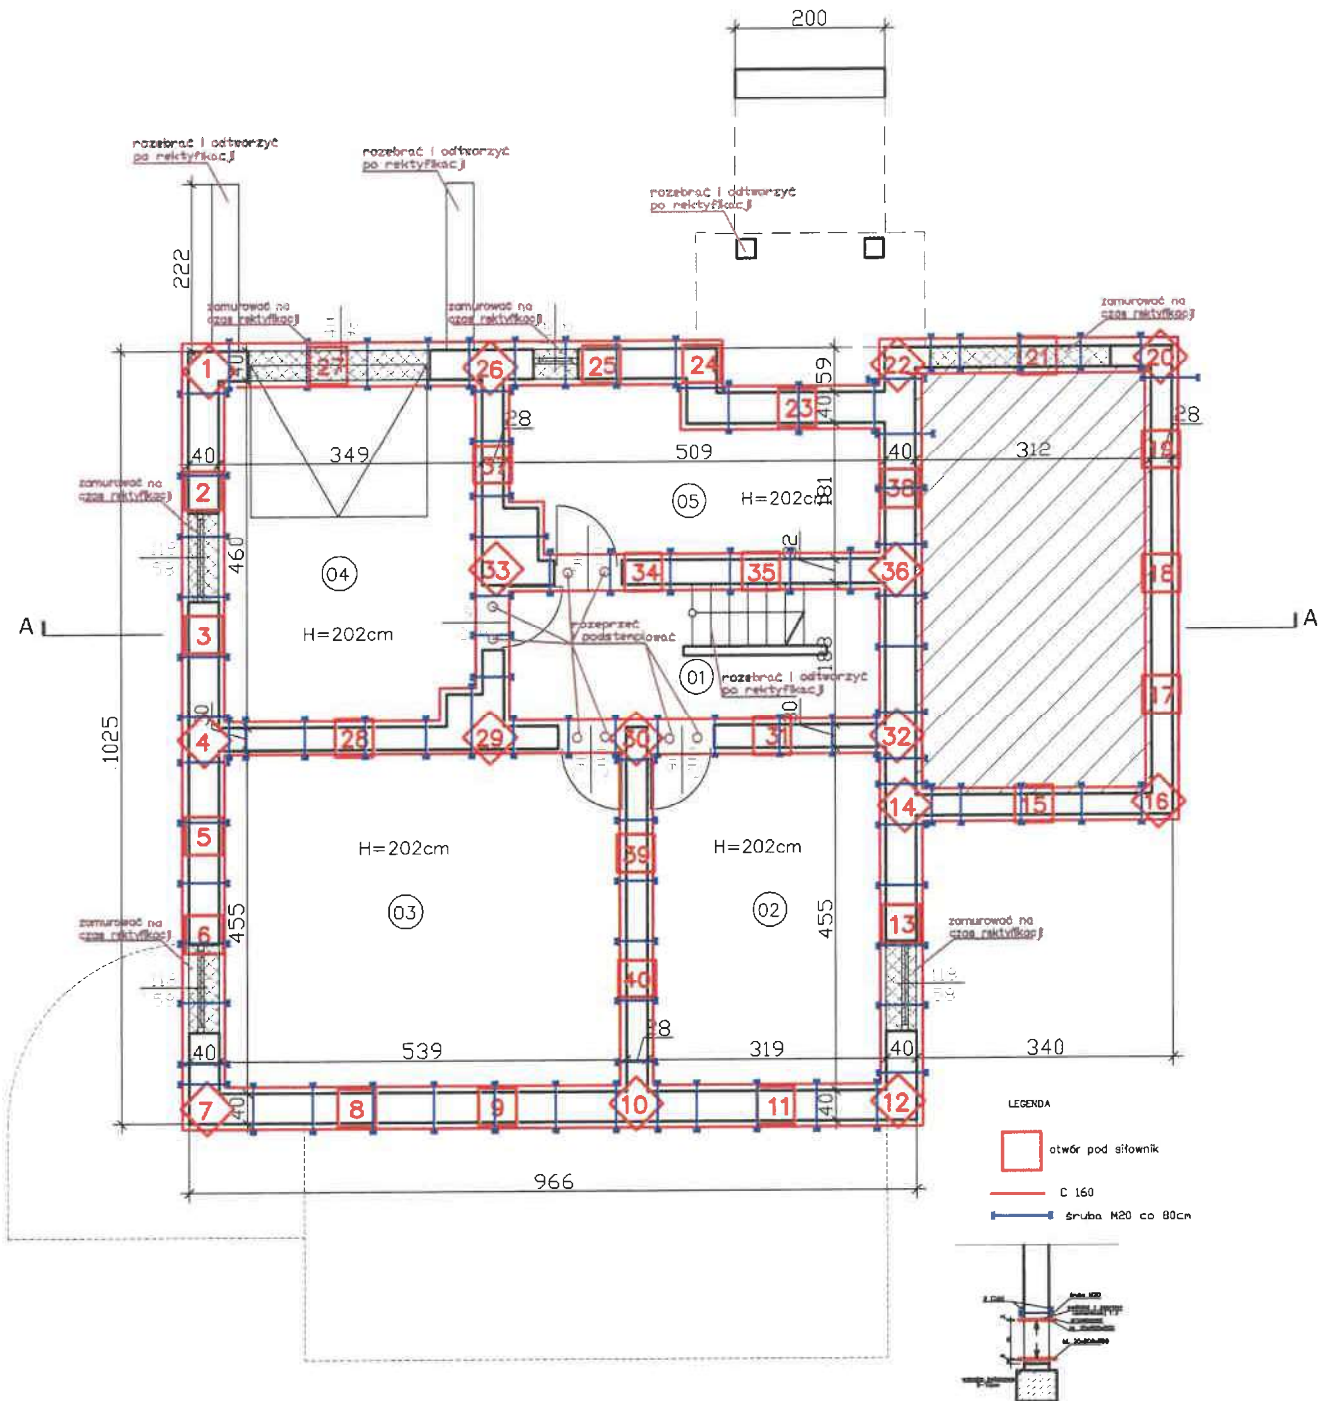

  
PRAWA AUTORSKIE ZASTRZEŻENIE	LASOK ARCHITEKCI 44-300 WODZISŁAW ŚL., UL. STAROWEJSKA 18, tel. 32/4554001		OBJEKT: BUDYNEK MIESZKALNY	DATA: 08'2023
	PROJEKTOWAŁ: MGR INŻ. MAREK CHMIEL		WŁAŚCICIEL: 	BRANŻA: PROJ.
			LOKALIZACJA: BIERUŃ, UL. 	SKALA: 1:100
	INWESTOR: PGG S.A. KWK "PIAST-ZIEMOWIT"		TEMAT: RZUT PIWNIC - STAN PROJEKTOWANY	NR RYS: 5


RZUT PARTERU

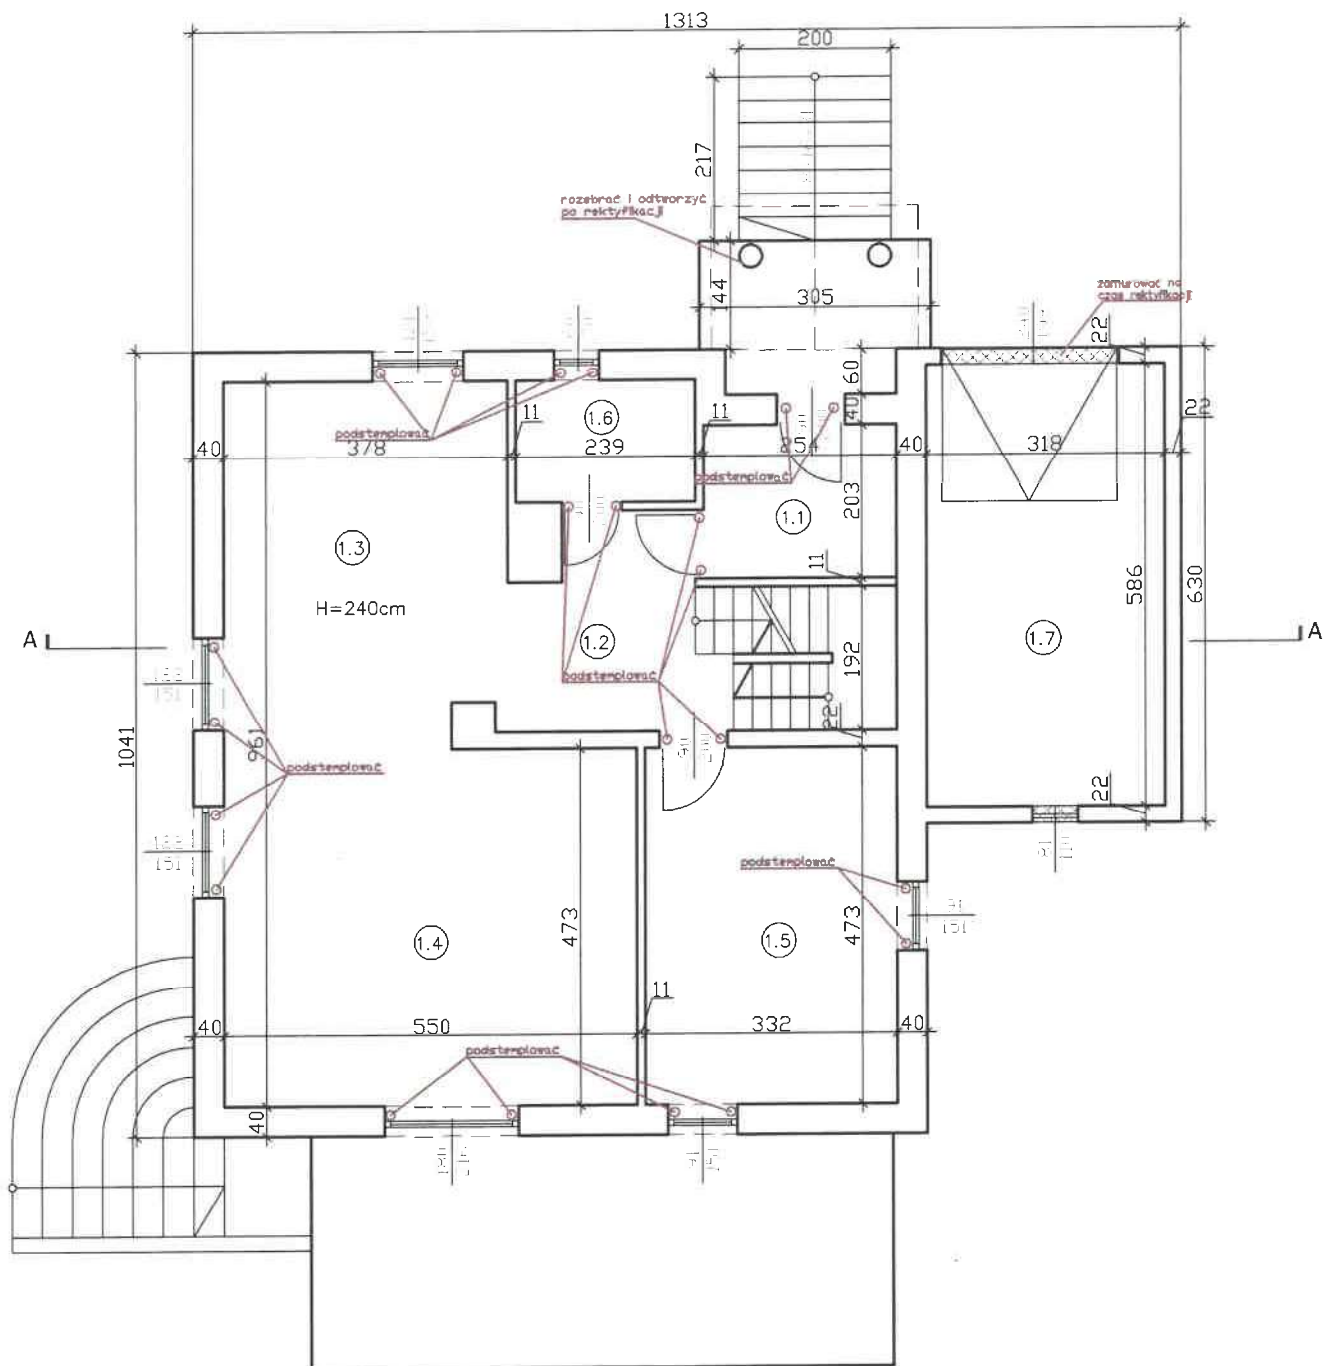


PRAWA AUTORSKIE ZASTRZEŻONE	LASOK ARCHITEKCI 44-300 WODZIŚLAW ŚL., UL. STAROMEJSKA 18, tel. 32 455 4001	OBIEKT: BUDYNEK MIESZKALNY	DATA: 08'2023
	PROJEKTOWAŁ: MGR INŻ. MAREK CHMIEL	WŁAŚCICIEL: [REDACTED]	BRANŻA: PROJ.
	INWESTOR: PGG S.A. KWK "PIAST-ZIEMOWIT"	LOKALIZACJA: BIERUŃ, UL. [REDACTED]	SKALA: 1:100
		TEMAT: RZUT PARTERU - STAN PROJEKTOWANY	NR RYS: 6

RZUT PODDASZA

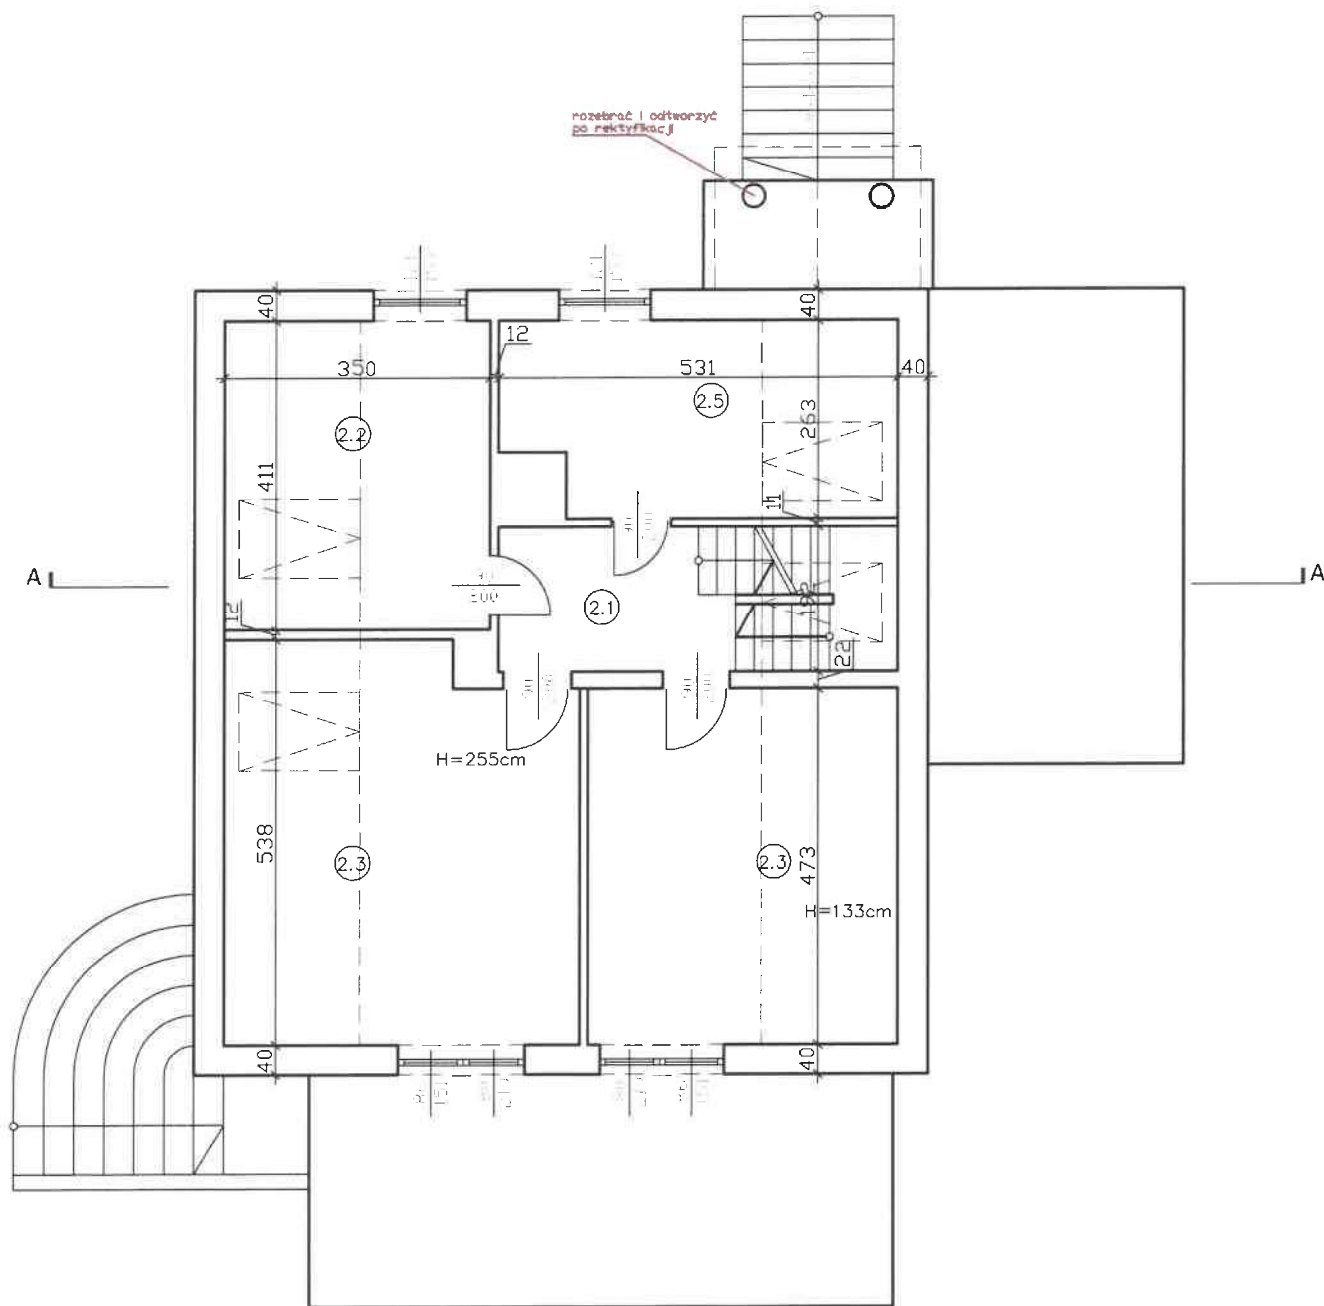

 PRAWA AUTORSKIE ZASTRZEŻONE	LASOK ARCHITEKCI 44-300 WODZISŁAW ŚL., UL. STAROGEJSKA 18, tel. 32/4554001		OBIEKT: BUDYNEK MIESZKALNY	DATA: 08'2023
	PROJEKTOWAŁ: MGR INŻ. MAREK CHMIEL		WŁAŚCICIEL: 	BRANZA: PROJ.
			LOKALIZACJA: BIERUŃ, UL. 	SKALA: 1:100
	INWESTOR: PGG S.A. KWK "PIAST-ZIEMOWIT"		TEMAT: RZUT PIĘTRA - STAN PROJEKTOWANY	NR RYS: 7

PRZEKRÓJ A-A

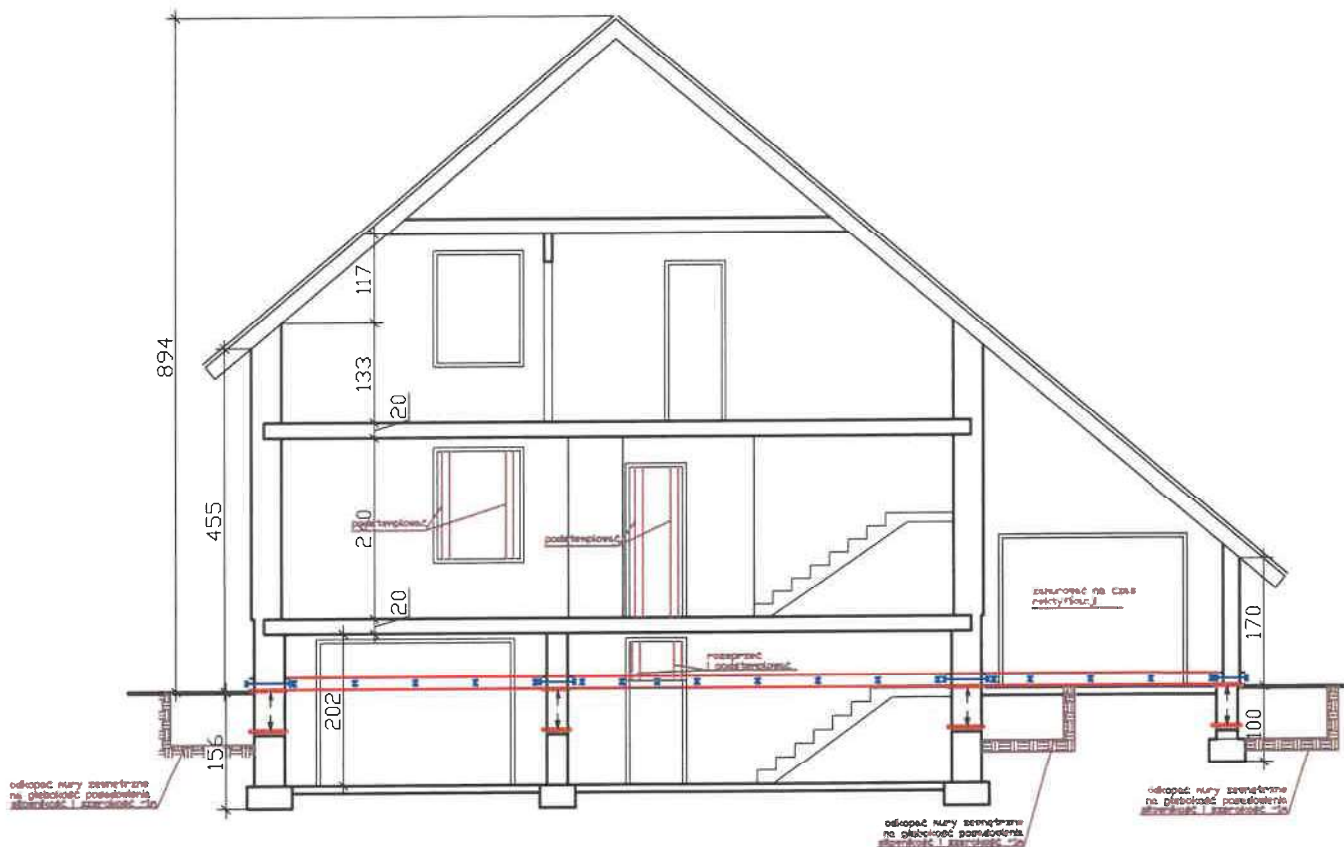

PRAWA AUTORSKIE ZASTRZEŻONE	LASOK ARCHITEKCI 44-300 WODZISŁAW ŚL., UL. STAROWIEJSKA 18, tel. 32/455-001	OBIEKT: BUDYNEK MIESZKALNY	DATA: 08'2023
	PROJEKTOWAŁ: MGR INŻ. MAREK CHMIEL	WŁAŚCICIEL: [REDACTED]	BRANŻA: PROJ.
	INWESTOR: PGG S.A. KWK "PIAST-ZIEMOWIT"	LOKALIZACJA: BIERUŃ, UL. [REDACTED]	SKALA: 1: 50
		TEMAT: PRZEKRÓJ A-A - STAN PROJEKTOWANY	NR RYS: 8