


WYTYCZNE ODTWORZENIA NAWIERZCHNI ŚCIEŻKI ROWEROWEJ


RYSUNEK TYPOWY

SKALA 1:50

PRZEKRÓJ A-A

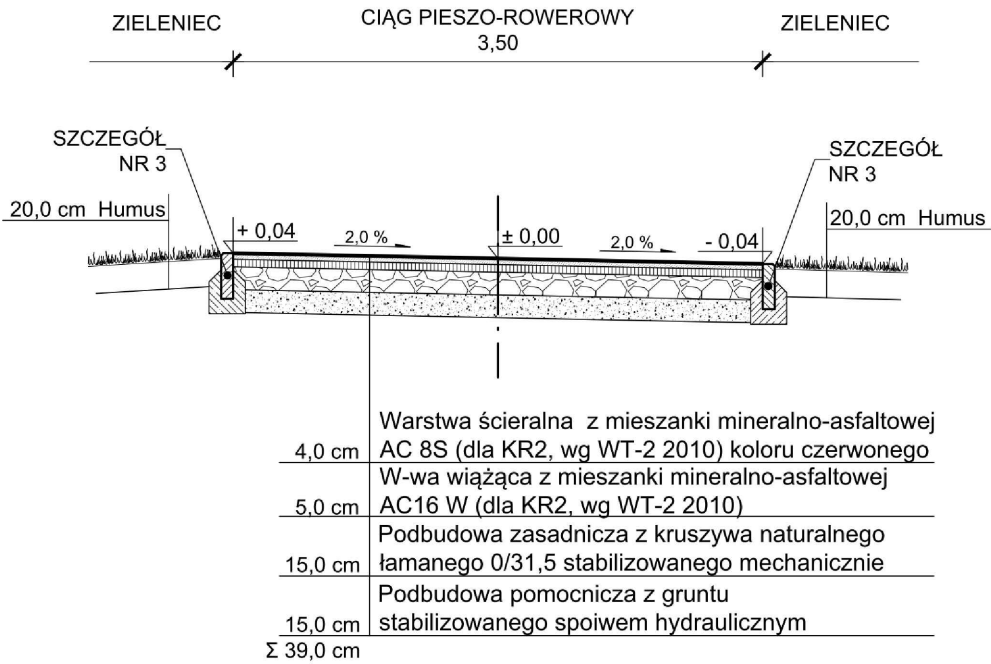


PRZEKRÓJ B-B

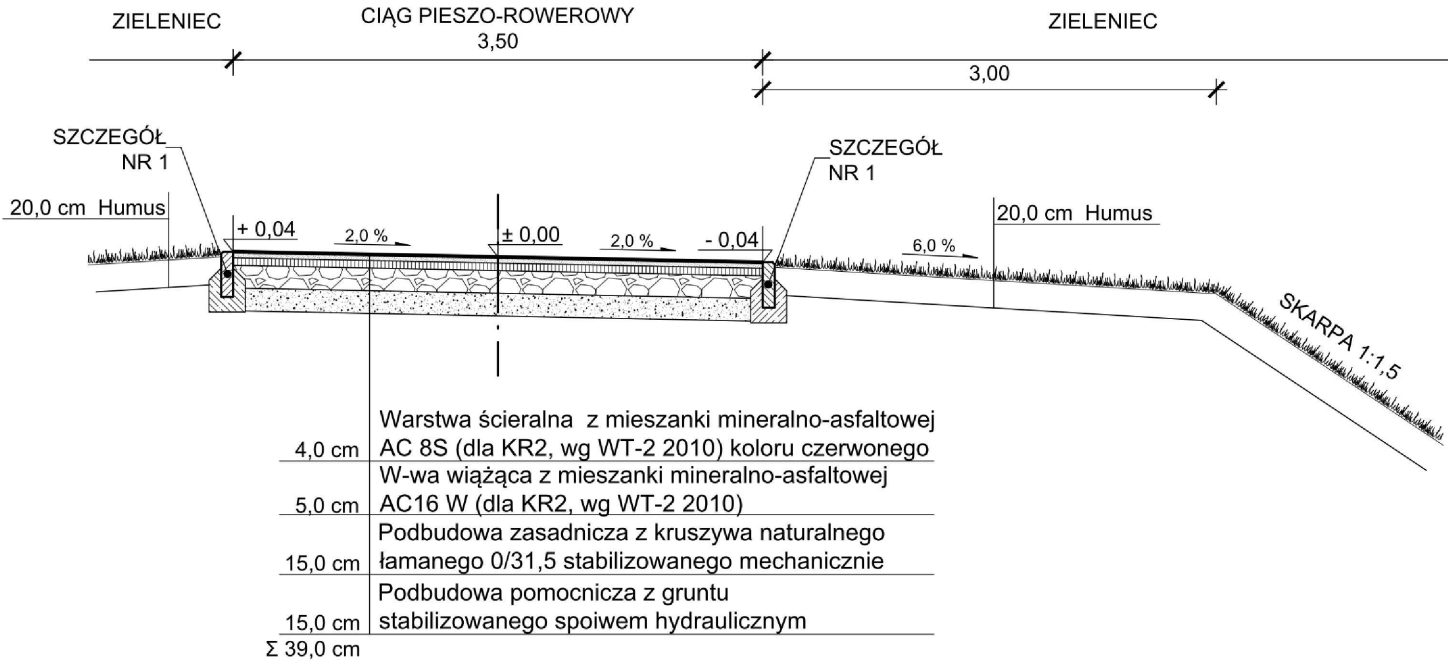

UWAGA:

- Wykonawca ma OBOWIĄZEK zapoznać się z całą dokumentacją projektową obejmującą zarówno część opisową jak i rysunkową.
- Rysunek rozpatrywać łącznie z projektem zagospodarowania terenu, planem sytuacyjnym oraz opisem technicznym.
- Rysunek stanowi wyciąg z dokumentacji pn. "Budowa ciągu pieszo-rowerowego łączącego ul. Jagiełły z ul. Budzyńskiej w śladzie tzw. Plantów Karola".
- Prace związane z odtworzeniem nawierzchni ścieżki prowadzić zgodnie z technologią opisaną w ww. dokumentacji.

SZCZEGÓŁ NR 1
Zabudowa obrzeża chodnikowego

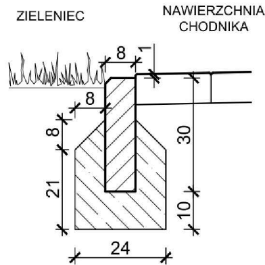

OBRZEŻE CHODNIKOWE
BETONOWE 8x30x100 NA ŁAWIE
BETONOWEJ Z BETONU C12/15

 JEDNOSTKA PROJEKTOWA SZAFRON SZENDZIELORZ PROJEKT UL. ŚW. JANA PAWŁA 43B 43-215 STUDZIENCE TEL. 32 449 02 47		
INWESTOR:	Polska Grupa Górnicza Spółka Akcyjna Oddział KWK Piast-Ziemowit, Ruch Piast Granitowa 16, 43-155 Bieruń	
NAZWA INWESTYCJI:	„Budowa przepompowni w rejonie ul. Królowej Jadwigi wraz z infrastrukturą towarzyszącą (drogą wewnętrzną, wykonaniem skrzynek i instalacji zasilająco - sterujących, przyłączeniowych i uziemiających), przebudowa odcinkowa kanalizacji deszczowej” w ramach zadania pn.: „Opracowanie dokumentacji na naprawę szkód górniczych, kanalizacja ogólnospławna w rejonie ul. Wawelskiej, ul. Jagiełły, ul. Węgłowej, ul. Soleckiego, ul. Warszawskiej w Bieruniu”	
NAZWA OBIEKTU BUDOWLANEGO:	POMPOWNI, RUROCIĄGI, ROWY	
ADRES OBIEKTU BUDOWLANEGO:	BIERUŃ, UL. KRÓLOWEJ JADWIGI, WAWELSKA, JAGIEŁŁY	
FAZA:	PROJEKT ARCHITEKTONICZNO - BUDOWLANY	BRANŻA:
NAZWA RYSUNKU:	Odtworzenie nawierzchni ścieżki rowerowej - rysunek typowy	SKALA: NR RYSUNKU:
DYREKTOR ZESPOŁU PROJEKTOWEGO: mgr Małgorzata SZAFRON-SZENDZIELORZ		DATA: 03.2025
PROJEKTOWAŁ:	mgr inż. Agnieszka Kubiak upr. bud. nr SLK/1290/PWBH/24	PODPIS:
SPRAWDZIŁ:	mgr inż. Michał Skorupa upr. bud. nr SLK/4258/POOK/12	PODPIS: