


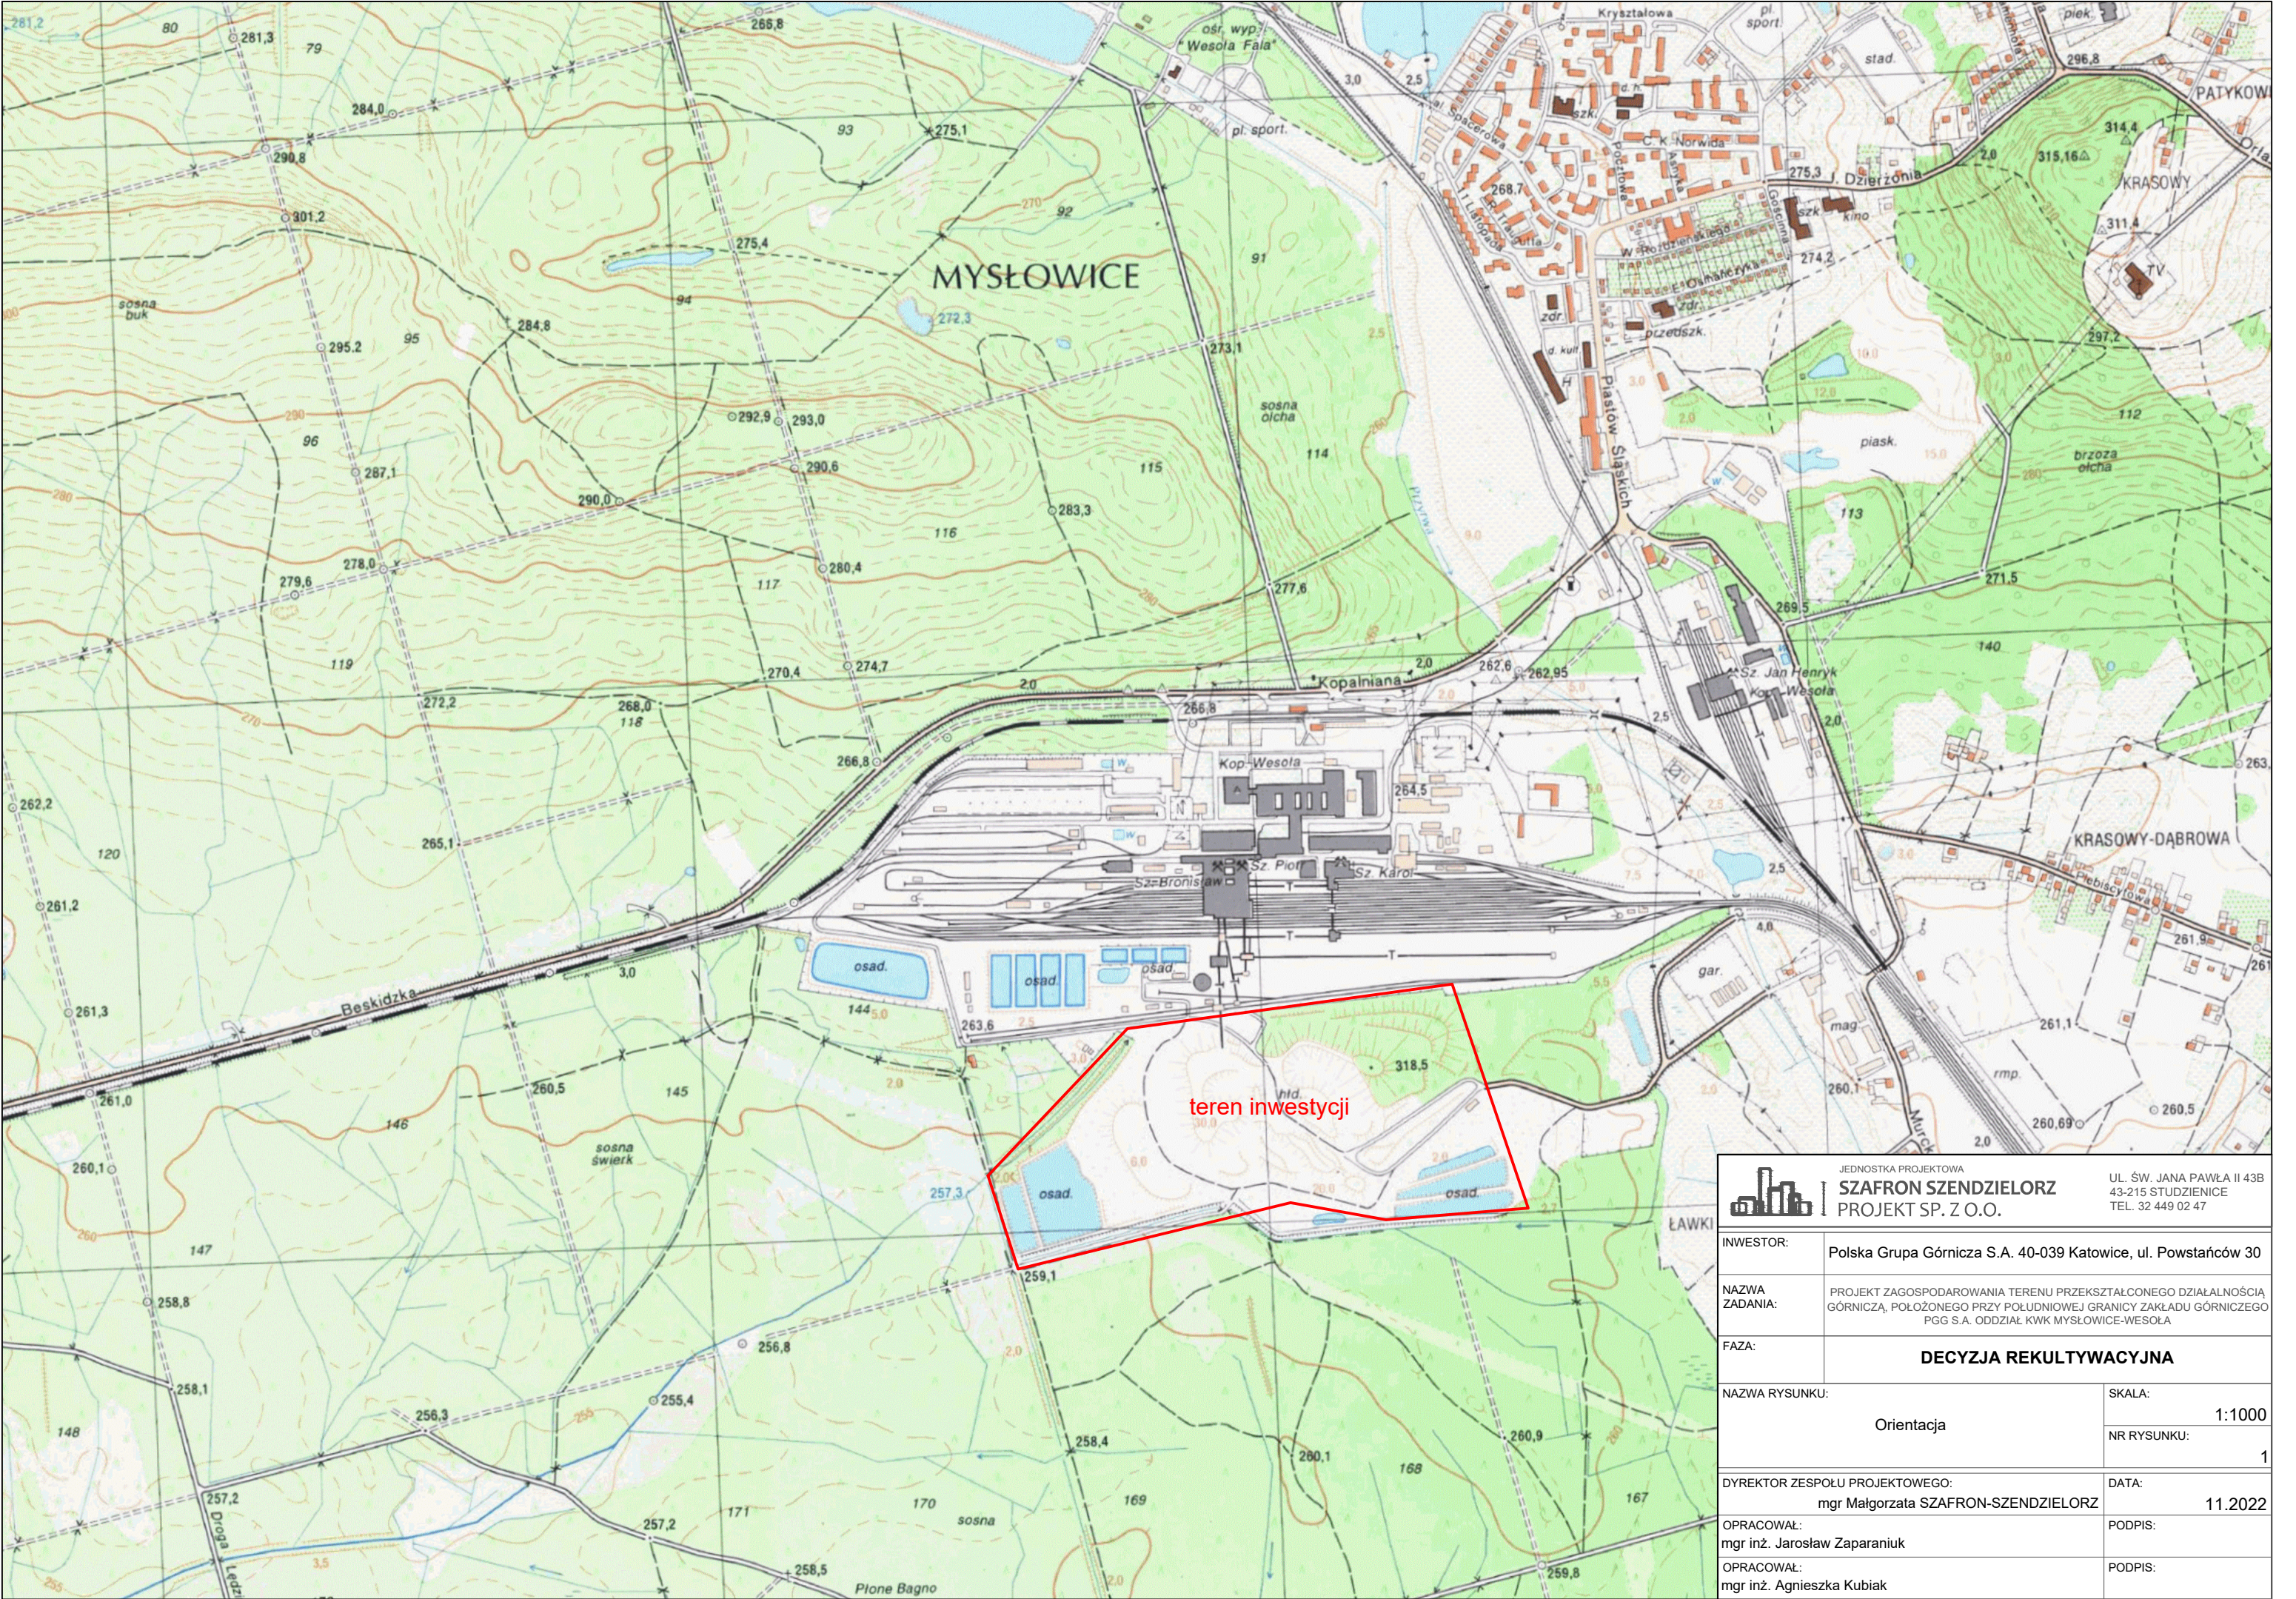

JEDNOSTKA PROJEKTOWA SZAFRON SZENDZIELORZ PROJEKT SP. Z O.O.		UL. ŚW. JANA PAWŁA II 43B 43-215 STUDZIEŃCE TEL. 32 449 02 47	
INWESTOR:		Polska Grupa Górnicza S.A. 40-039 Katowice, ul. Powstańców 30	
NAZWA ZADANIA:		PROJEKT ZAGOSPODAROWANIA TERENU PRZEKSZTAŁCONEGO DZIAŁALNOŚCIĄ GÓRNICZĄ, POŁOŻONEGO PRZY POŁUDNIOWEJ GRANICY ZAKŁADU GÓRNICZEGO PGG S.A. ODDZIAŁ KWK MYŚLOWICE-WESOLA	
FAZA:		DECYZJA REKULTYWACYJNA	
NAZWA RYSUNKU:		Orientacja	SKALA: 1:1000
			NR RYSUNKU: 1
DYREKTOR ZESPOŁU PROJEKTOWEGO:		mgr Małgorzata SZAFRON-SZENDZIELORZ	DATA: 11.2022
OPRACOWAŁ:		mgr inż. Jarosław Zaparaniuk	PODPIS:
OPRACOWAŁ:		mgr inż. Agnieszka Kubiak	PODPIS: