


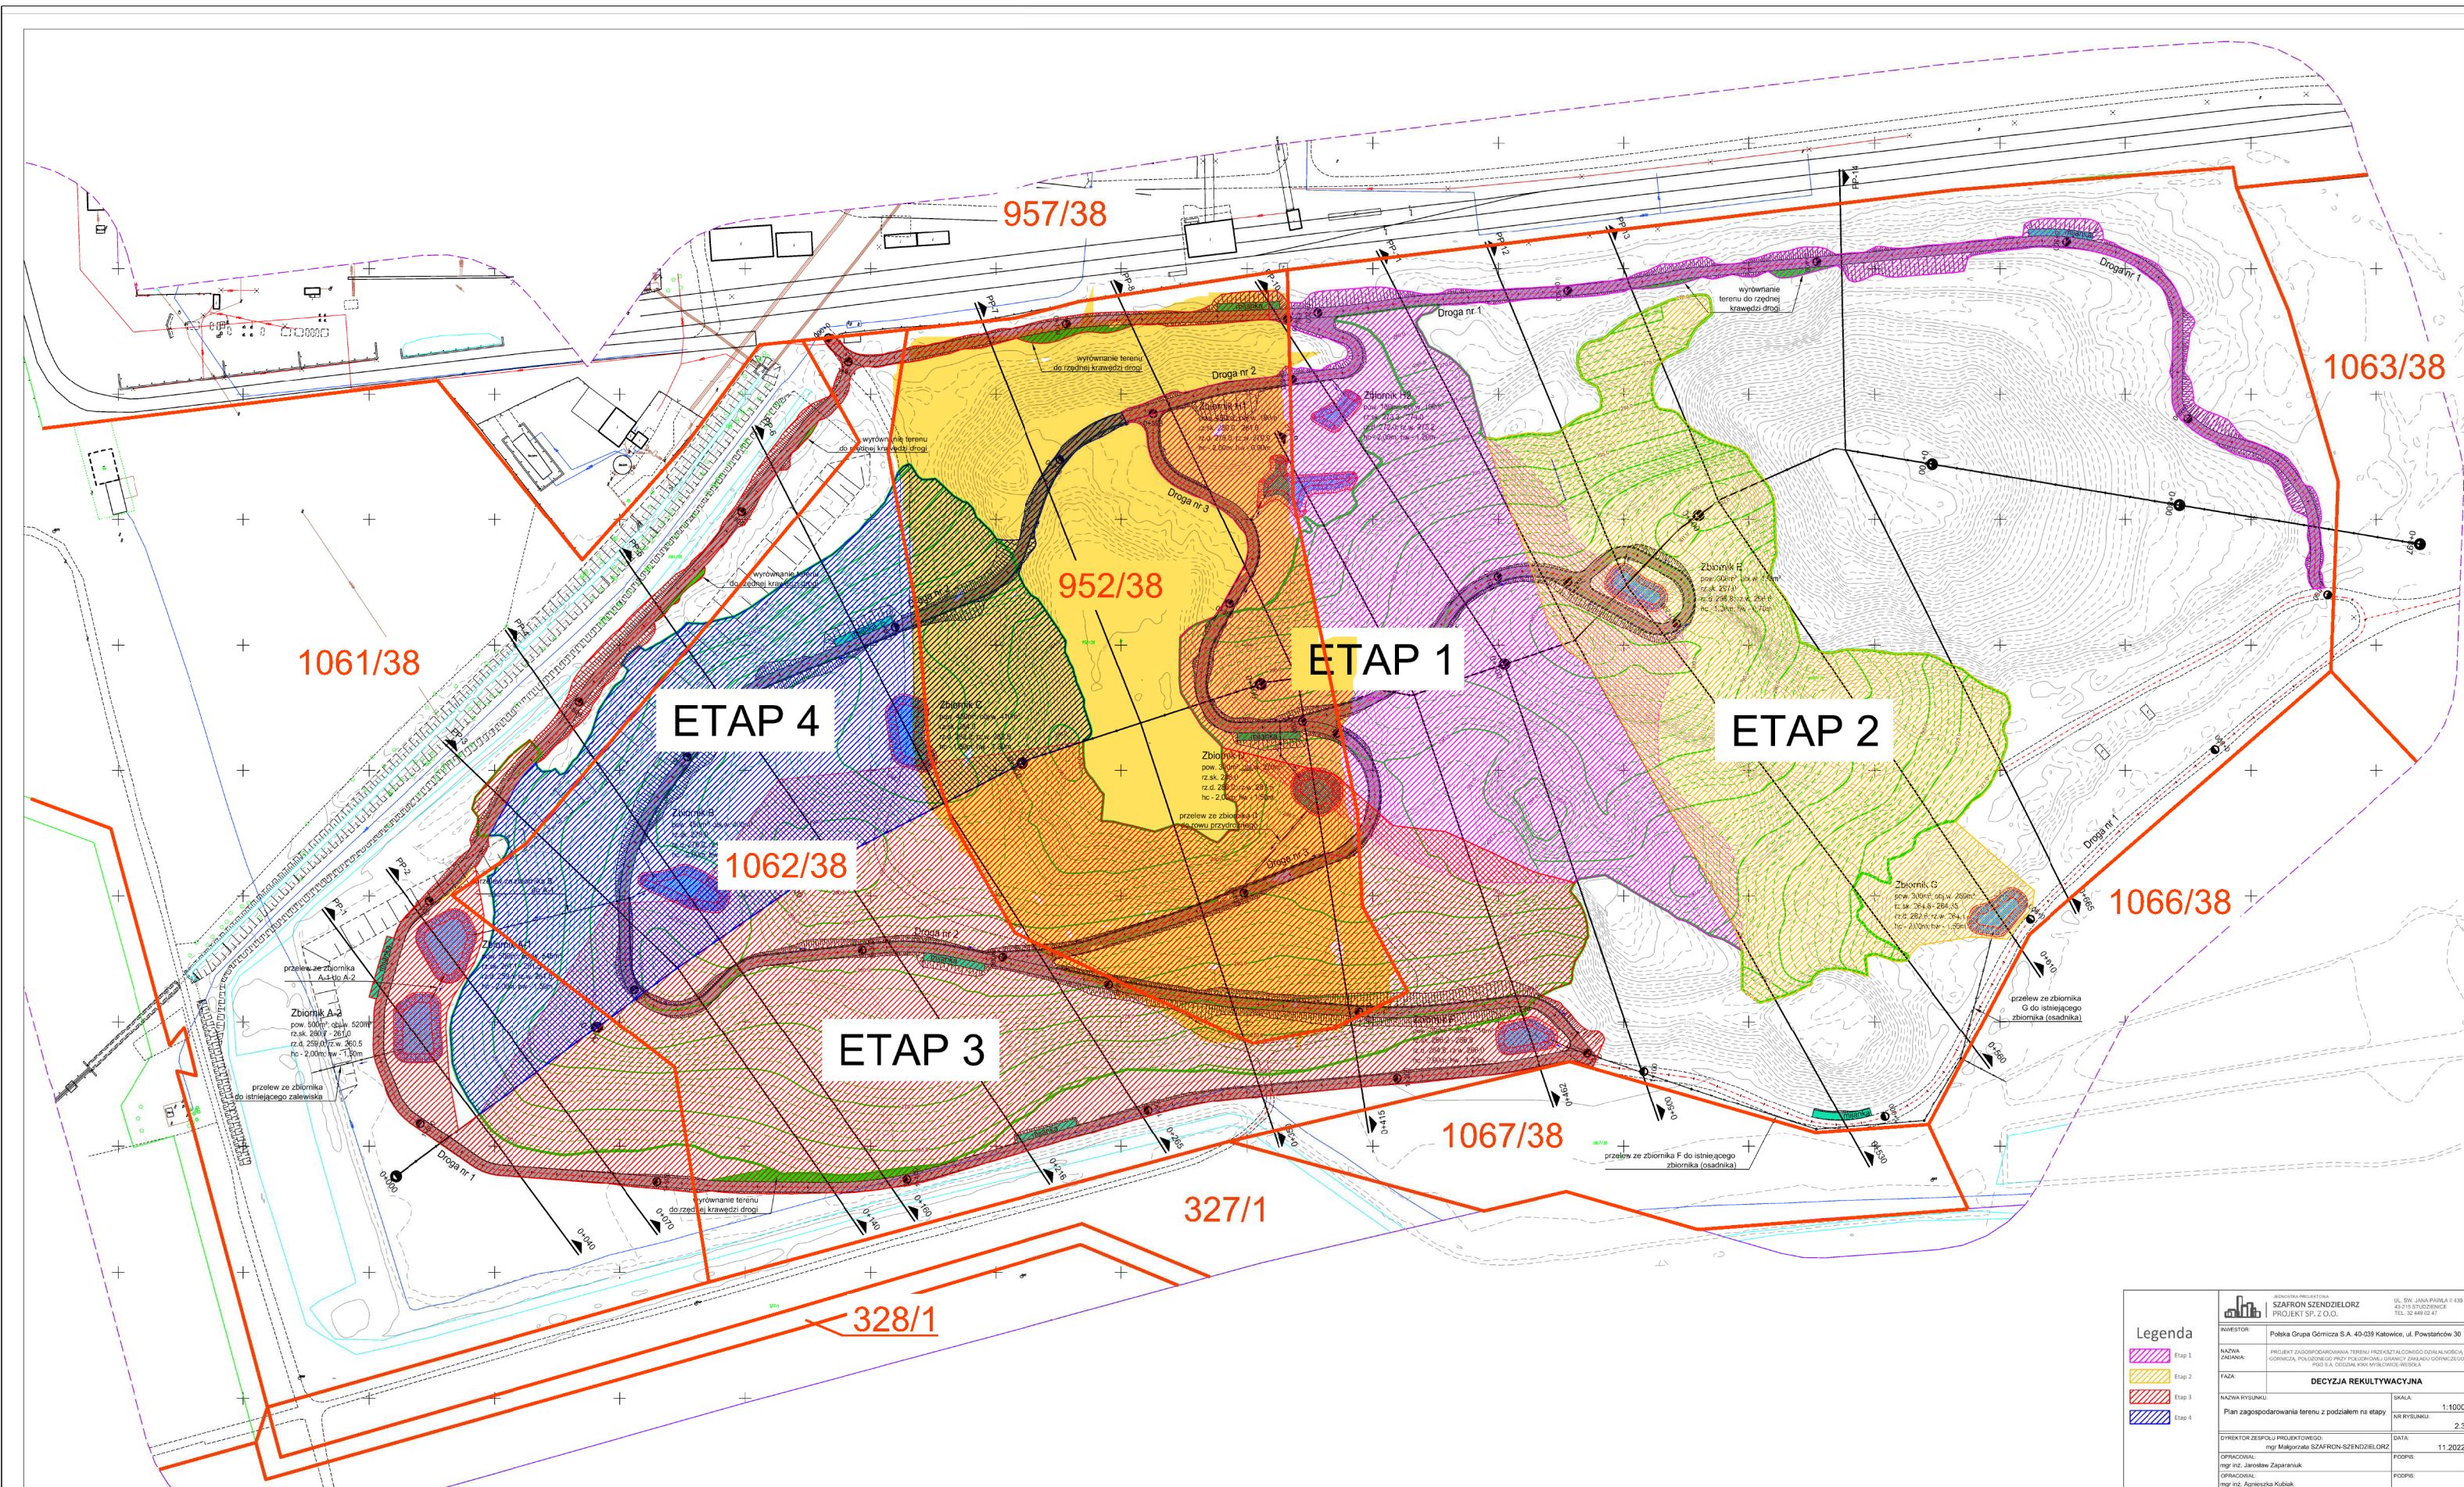

Legenda Etap 1 Etap 2 Etap 3 Etap 4		INWESTOR: Polska Grupa Górnicza S.A. 40-039 Katowice, ul. Powstańców 30 NADZORCA: PROJEKT ZAGOSPODAROWANIA TERENU PRZEDSIĘWZIĘCIA FAZA: DECYZJA REKULTYWACYJNA NADZORCA RYSUNKU: mgr inż. Janusz Zaparański DYREKTOR ZESPOŁU PROJEKTOWEGO: mgr inż. Małgorzata SZAFRON-SZENDZIELORZ OPRACOWAŁ: mgr inż. Janusz Zaparański OPRACOWAŁ: mgr inż. Agnieszka Kubiak	
SKALA: 1:1000 NR RYSUNKU: 2.3 DATA: 11.2022 PODSZEDŁ:		UL. SW. JANA PAWŁA 11/43B 40-039 KATOWICE TEL. 32 448 02 47	