


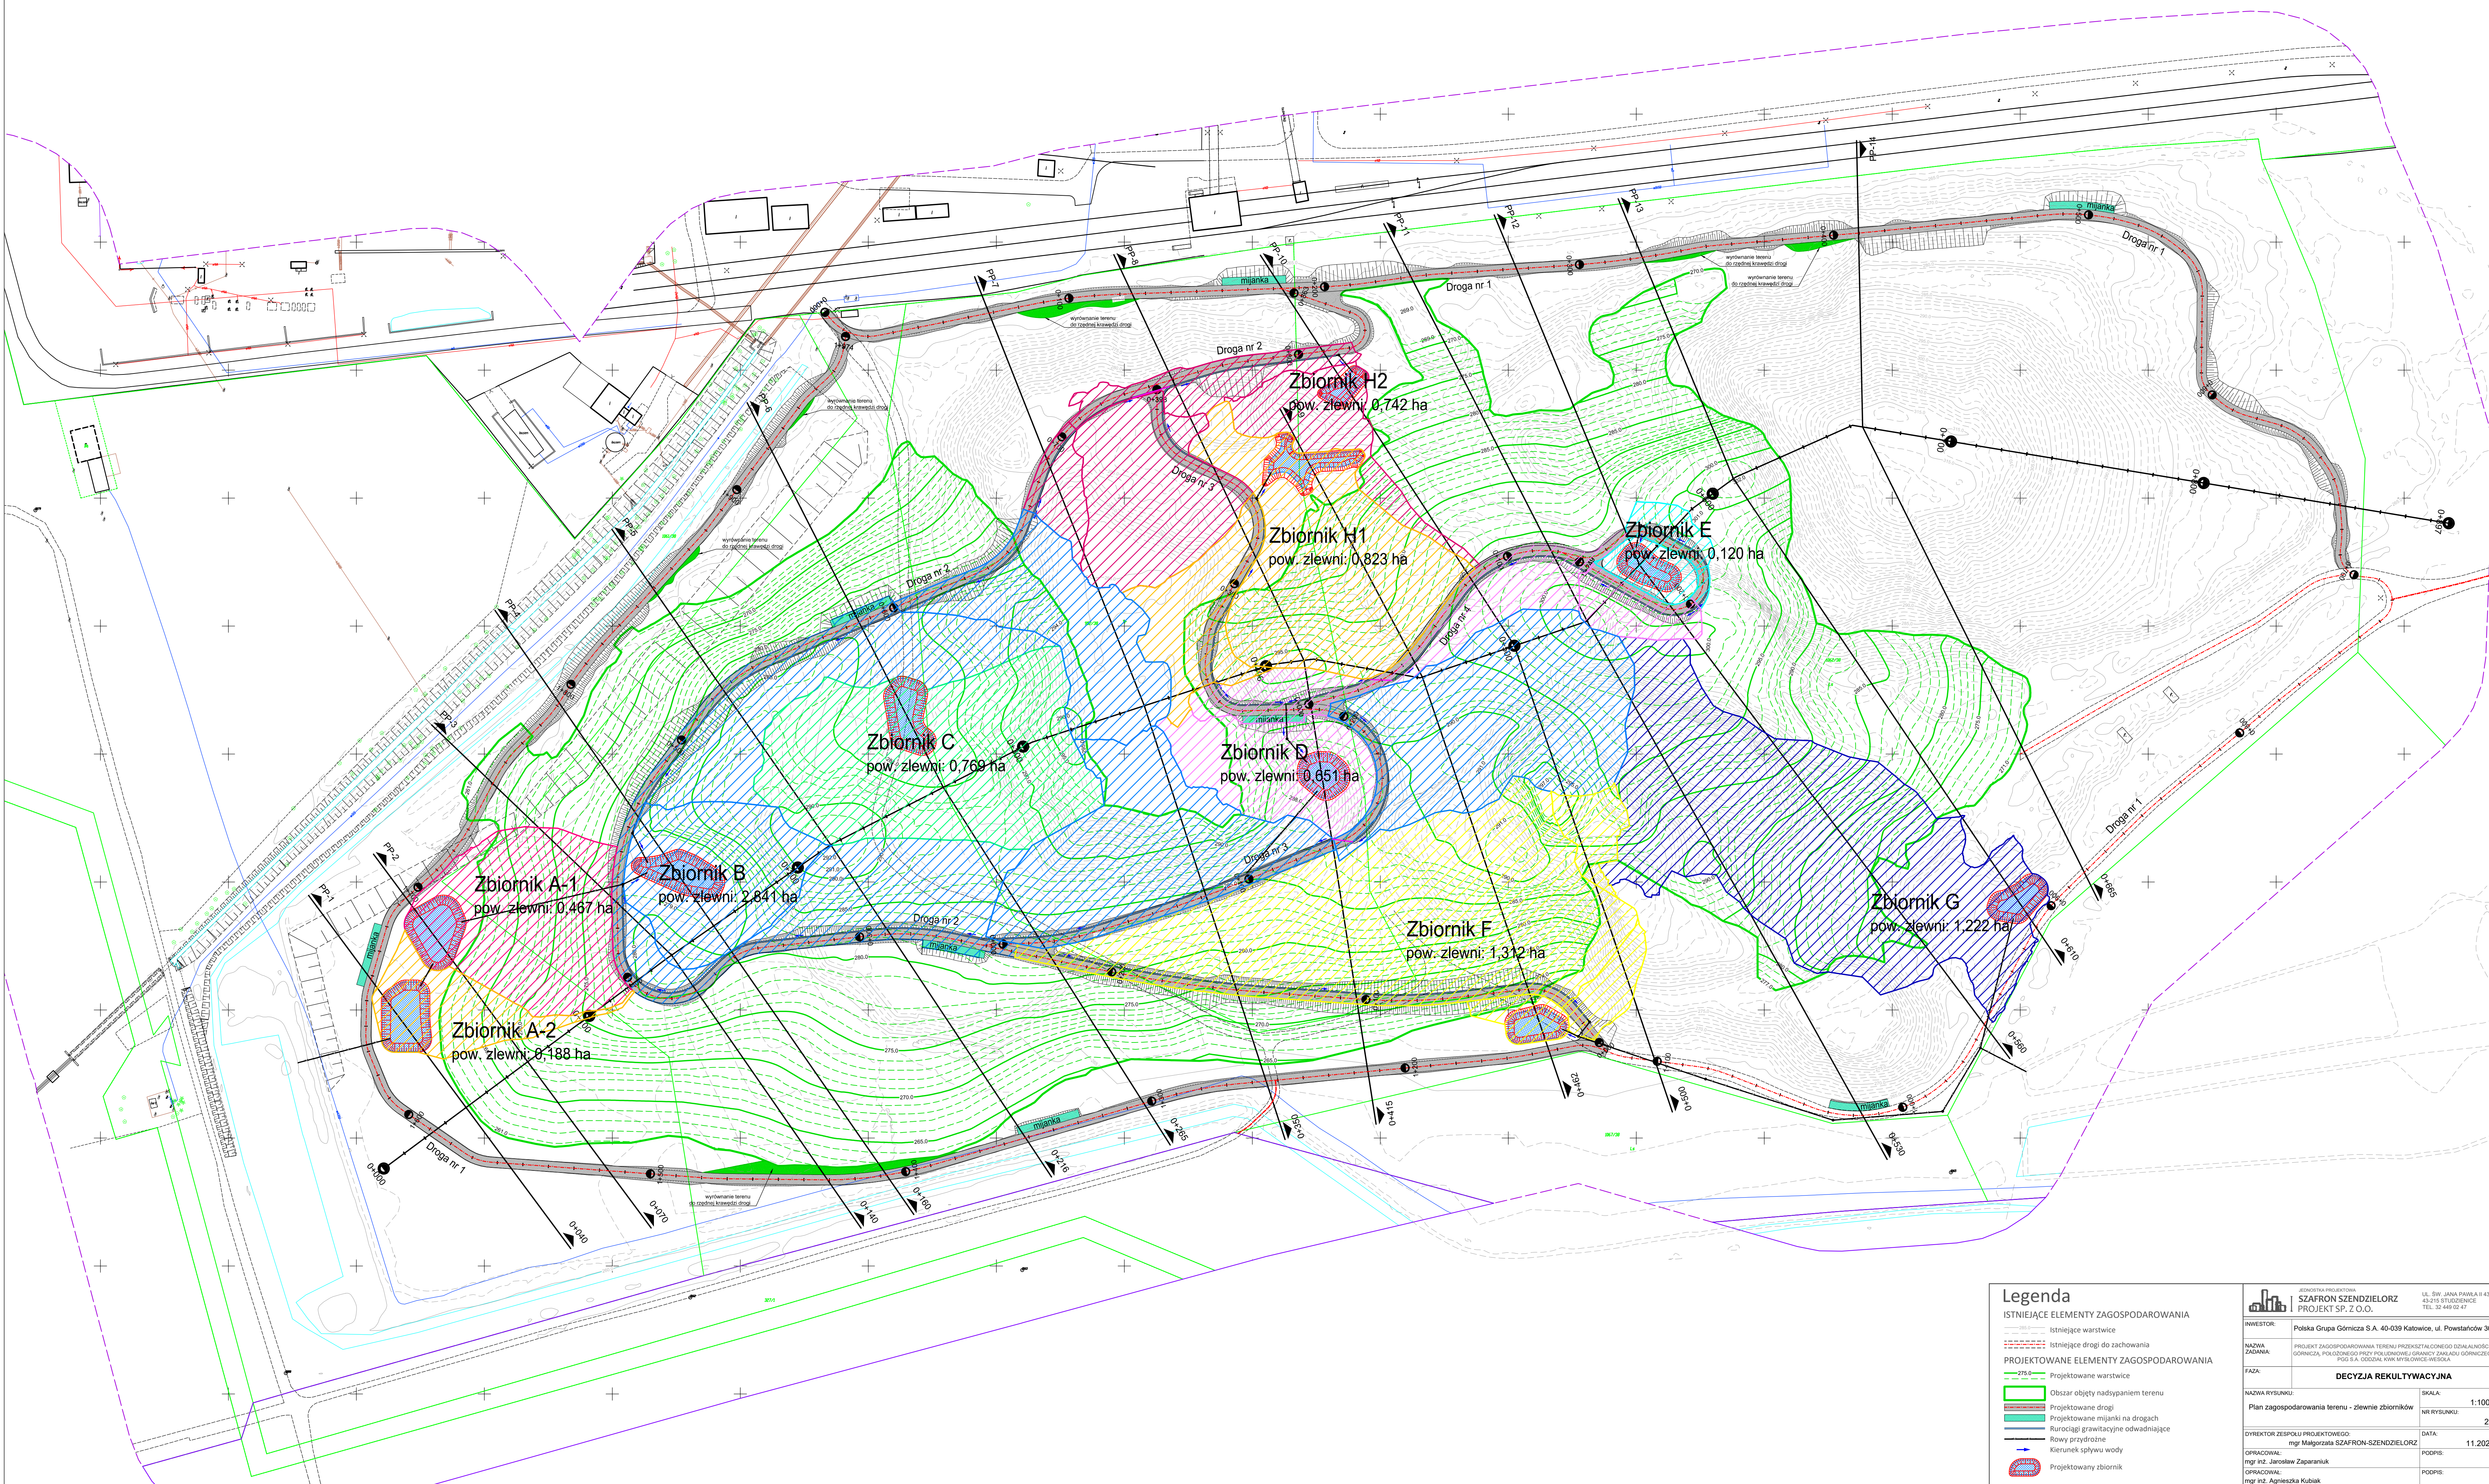

Legenda

ISTNIEJĄCE ELEMENTY ZAGOSPODAROWANIA

- Istniejące warstwie
- Istniejące drogi do zachowania

PROJEKTOWANE ELEMENTY ZAGOSPODAROWANIA

- Projektowane warstwie
- Obszar objęty nadsypaniem terenu
- Projektowane drogi
- Projektowane mianki na drogach
- Rurociągi grawitacyjne odwadniające
- Rowy przydrożne
- Kierunek spływu wody
- Projektowany zbiornik

INWESTOR: Polska Grupa Górnicza S.A. 40-039 Katowice, ul. Powstańców 30	
NADZORCA: mgr inż. Jarosław Zaparamuk	OPRACOWAŁ: mgr inż. Agnieszka Kubiak
PROJEKT SP. Z O.O.	
DECYZJA REKULTYWACYJNA	
NAZWA RYSUNKU: Plan zagospodarowania terenu - zlewnie zbiorników	SKALA: 1:1000
DATA: 11.2022	PODPIS: