


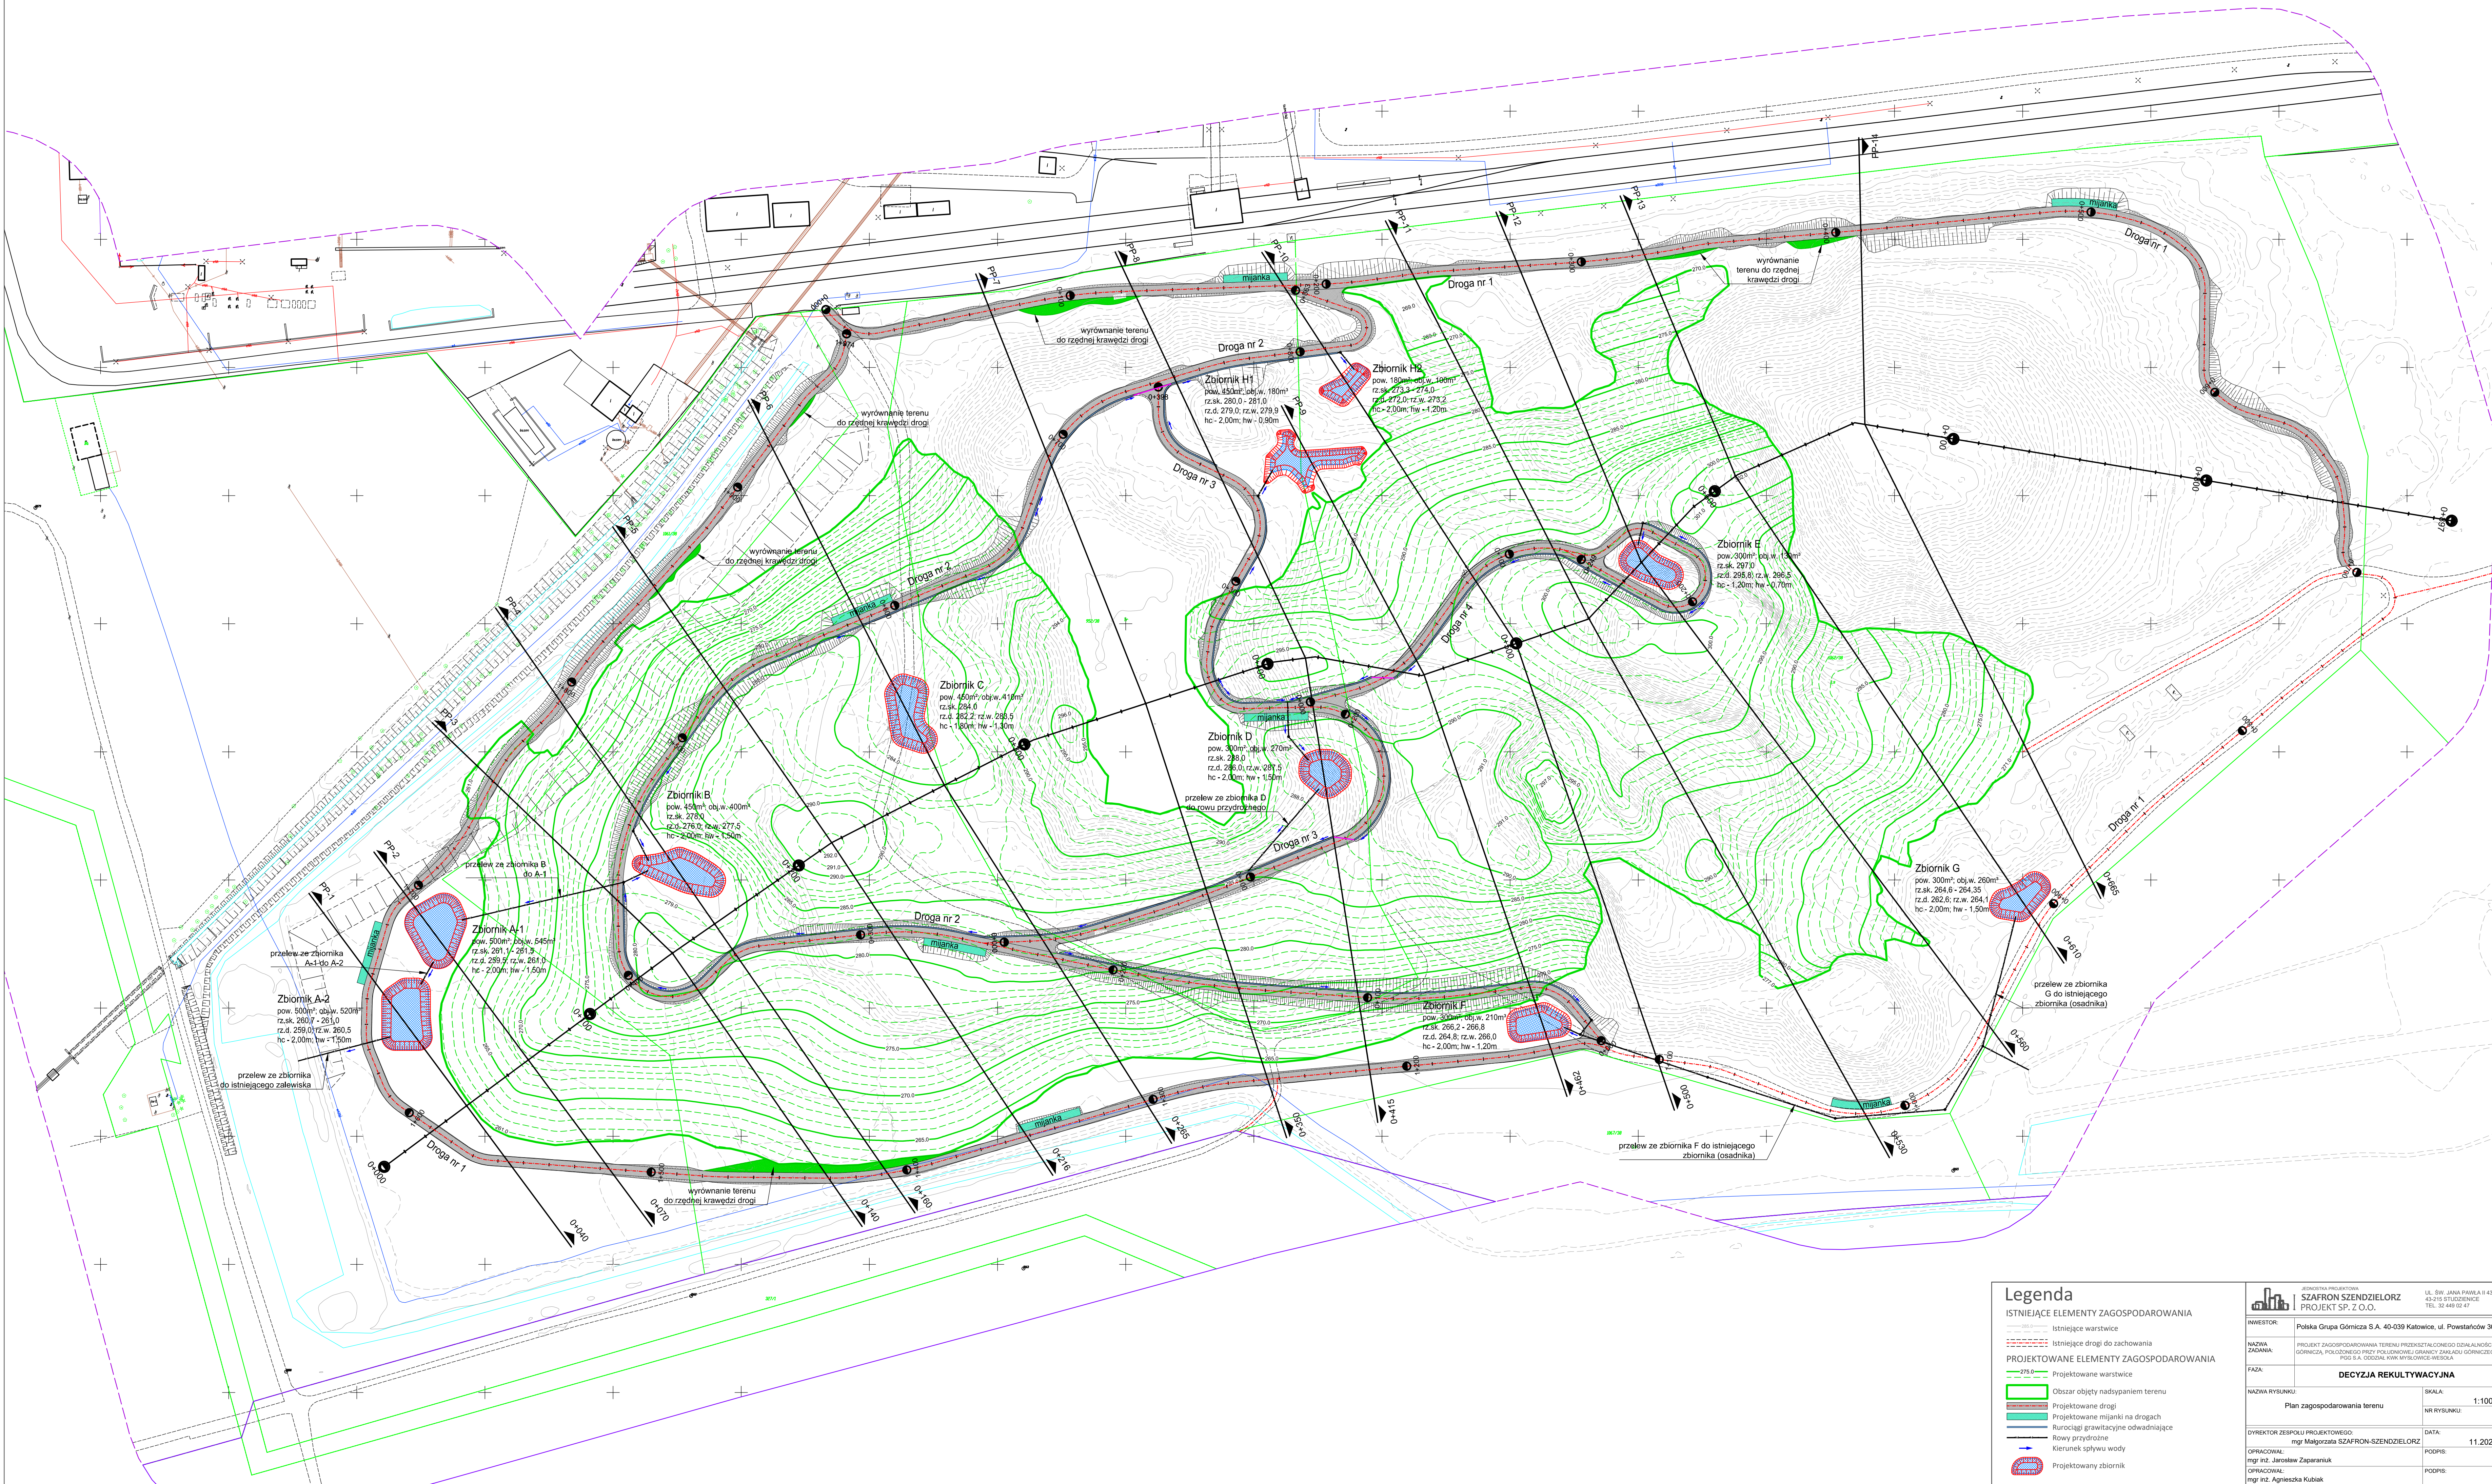

Legenda

ISTNIEJĄCE ELEMENTY ZAGOSPODAROWANIA

— Istniejące warstwy

— Istniejące drogi do zachowania

PROJEKTOWANE ELEMENTY ZAGOSPODAROWANIA

— Projektowane warstwy

— Obszar objęty nadsypaniem terenu

— Projektowane drogi

— Projektowane mianki na drogach

— Rurociągi grawitacyjne odwadniające

— Rowy przydrożne

— Kierunek spływu wody

— Projektowany zbiornik

INWESTOR: Polska Grupa Górnicza S.A. 40-039 Katowice, ul. Powstańców 30		SZAFRON SZENDZIELORZ PROJEKT SP. Z O.O.		UL. ŚW. JANA PAWŁA II 43B 40-215 SZENDZIELORZ TEL. 32 449 02 47	
NAZWA ZADANIA: PROJEKT ZAGOSPODAROWANIA TERENU PRZEKSZTAŁCONEGO DZIAŁALNOŚCI GÓRNICZA, POŁOŻONEGO PRZY POŁOŻENIOWEJ GRANICY ZARŁADU GÓRNICZEGO POD S.A. DZIAŁALNOŚCI WYKONAWCZĄ		DECYZJA REKULTYWACYJNA			
FAZA:		NAZWA RYSUNKU: Plan zagospodarowania terenu		SKALA: 1:1000	
DIREKTOR ZESPÓŁU PROJEKTOWEGO: mgr inż. Jarosław Zaparański		DATA: 11.2022		NR RYSUNKU: 2	
OPRACOWAŁ: mgr inż. Agnieszka Kubiak		PODPIS:		PODPIS:	