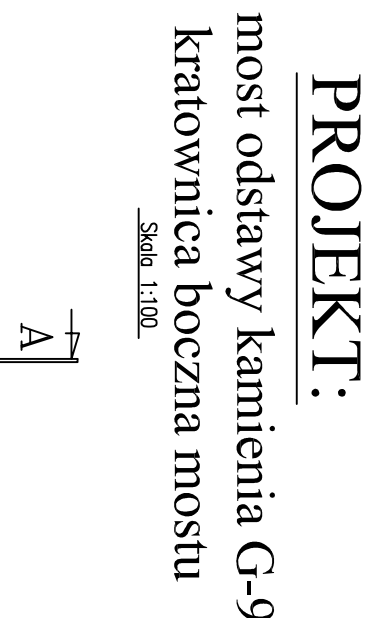


Skala 1:20



blacha trapezowa powlekana ocynkowa T55x188



most odstawy kamienia G-9
kratownica boczna mostu

Skala 1:100

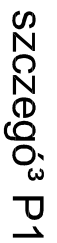
addons in 7



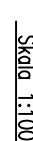
rzut dachu



podpora B-B

Skola 1:10

Przyjmuje się że wzmożeniu podlega około 20% węzłów będących w najgorszym stanie technicznym. Decyzje o wyborze węzłów do wzmożenia zostaną podjęte po ich odświeżeniu – po wynonaniu odkrywek.

[illegible]