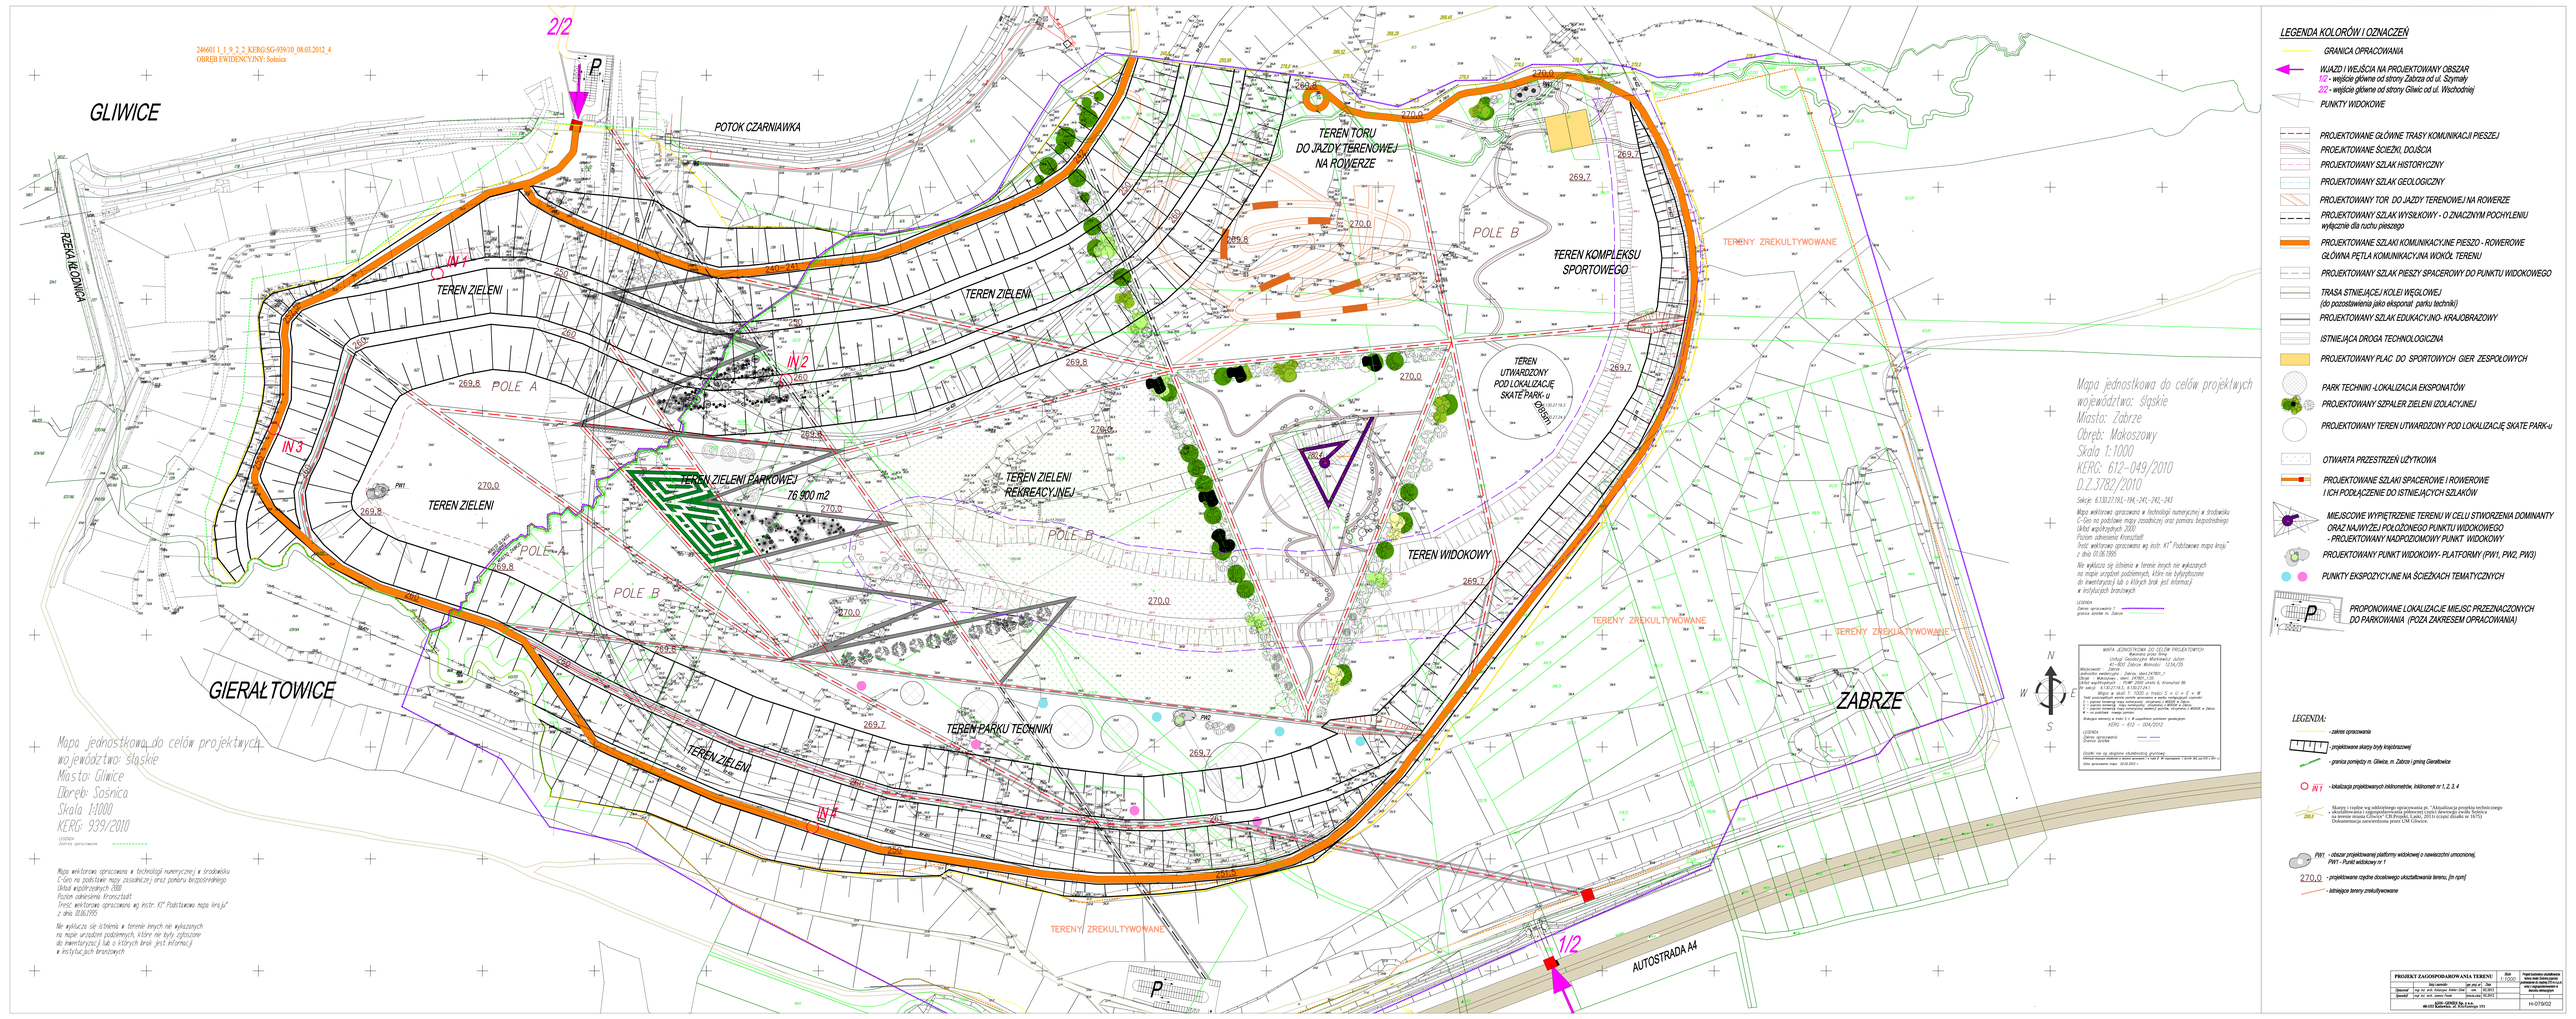
2/2
P
GLIWICE
246601_1_1_9_2_2_KERG-SG-939/10_08.03.2012_4
OBRĘB EWIDENCYJNY: Sośnica
POTOK CZARNIAWKA
RZEKA KŁODNICA
IN 1
IN 2
IN 3
IN 4
TEREN ZIELENI
TEREN ZIELENI PARKOWEJ
76 900 m2
TEREN ZIELENI REKREACYJNEJ
TEREN TORU DO JAZDY TERENOWEJ NA ROWERZE
TEREN KOMPLEKSU SPORTOWEGO
TEREN UTWARDZONY POD LOKALIZACJĘ SKATE PARK-u
basen
TEREN WIDOKOWY
TEREN PARKU TECHNIKI
POLE A
POLE B
TERENY ZREKULTYWOWANE
GIERAŁTOWICE
ZABRZE
AUTOSTRADA A4
1/2
P
Mapa jednostkowa do celów projektowych
województwo: śląskie
Miasto: Gliwice
Obręb: Sośnica
Skala 1:1000
KERG: 939/2010
LEGENDA
Granica opracowania
Mapa wektorowa opracowana w technologii numerycznej w środowisku C-Geo na podstawie mapy zasadniczej oraz pomiaru bezpośredniego Układ współrzędnych 2000
Poziom odniesienia kronsztadt
Treść wektorowa opracowana wg instr. KT "Podstawowa mapa kraju" z dnia 10.06.1995
Nie wyklucza się istnienia w terenie innych nie wykluczonych na mapie urządzeń podziemnych, które nie były zgłoszone do inwentaryzacji lub o których brak jest informacji
* instytucje branżowych
Mapa jednostkowa do celów projektowych
województwo: śląskie
Miasto: Zabrze
Obręb: Mokoszowy
Skala 1:1000
KERG: 612–049/2010
D.Z.3782/2010
Sekcje: 6.13D.27.19.1–19.4; -24.1–24.2; -24.3
Mapa wektorowa opracowana w technologii numerycznej w środowisku C-Geo na podstawie mapy zasadniczej oraz pomiaru bezpośredniego Układ współrzędnych 2000
Poziom odniesienia Kronsztadt
Treść wektorowa opracowana wg instr. KT "Podstawowa mapa kraju" z dnia 10.06.1995
Nie wyklucza się istnienia w terenie innych nie wykluczonych na mapie urządzeń podziemnych, które nie były zgłoszone do inwentaryzacji lub o których brak jest informacji
* instytucje branżowych
LEGENDA
Granica opracowania 2
granica działki nr. Zabrze
MAPA JEDNOSTKOWA DO CELÓW PROJEKTOWYCH
Kerteminy arkusz mapy
Usługi Geodezyjne Mokoszowy Julian
ul. 1000 Zabrze Mokoszowy 123A/28
Zabrze
Województwo: Śląskie
Jednostka ewidencyjna: Zabrze, kod: 247801_1
Obręb ewidencyjny: Mokoszowy, kod: 0001
Układ współrzędnych: PUWG 2000 strefa 6, Kronsztad 86
Sekcje: 6.13D.27.19.1, 6.13D.27.24.1
Mapa wektorowa opracowana w technologii C-G w układzie PUWG 2000 strefa 6, Kronsztad 86
1 – granice budynków, murów oporowych, przepustów i kładek w Zabrzu,
2 – granice budynków, murów oporowych, przepustów i kładek w Zabrzu,
3 – granice budynków, murów oporowych, przepustów i kładek w Zabrzu,
Nie wyklucza się istnienia w terenie innych nie wykluczonych na mapie urządzeń podziemnych, które nie były zgłoszone do inwentaryzacji lub o których brak jest informacji
* instytucje branżowych
Mapa jednostkowa do celów projektowych
województwo: śląskie
Miasto: Zabrze
Obręb: Mokoszowy
Skala 1:1000
KERG – 612 – 004/2012
LEGENDA
Granica opracowania
Granica działki
Opatrzono datą ważności dokumentacji geodezyjnej
Dokument mapy zasadniczej w zakresie wymienionym w pkt 1 ust. 1 i 2 rozporządzenia z dnia 29 kwietnia 2001 r. (Dz. U. Nr 38, poz. 454 i Nr 113, poz. 1210 oraz z 2002 r. Nr 153, poz. 1271)
Data sporządzenia mapy: 05.03.2012 r.
LEGENDA:
- zakres opracowania
- projektowane skarpy bryły kolejnościowej
- granica pomiędzy m. Gliwice, m. Zabrze i gminą Gierałtowice
IN 1 - lokalizacja projektowanych inklinometrów, inklinometr nr 1, 2, 3, 4
269.8 Skarpy i rejony wg odkrywkowego opracowania pt. "Aktualizacja projektu technicznego w zakresie robót ziemnych i fundamentowych dla budowy dwóch zbiorników na terenie obiektu PGE GIEK S.A. Oddział Elektrownia Łagisza" (Dz. Nr 19/10) Dokumentacja zawierałaa przez GEM Gliwice.
PW1 - obszar projektowanej platformy widokowej o nawierzchni umocnionej, PW1 - Punkt widokowy nr 1
270.0 - projektowane rzędne docelowego ukształtowania terenu, [m npm]
- istniejące tereny zrekultywowane
PROJEKT ZAGOSPODAROWANIA TERENU
Skala 1:1000
Projekt budowlany zatwierdzony
Zabrze, dnia: Grudzień 2012
podpis osoby sporządzającej projekt budowlany (z numerem uprawnień)
mgr inż. arch. Grażyna Kaźmierczak
upr. nr 1/2/2001
Zabrze, ul. Wolności 123A/28
tel. 032 271 00 00
Zabrze, ul. Wolności 123A/28
tel. 032 271 00 00
H-07/9/02