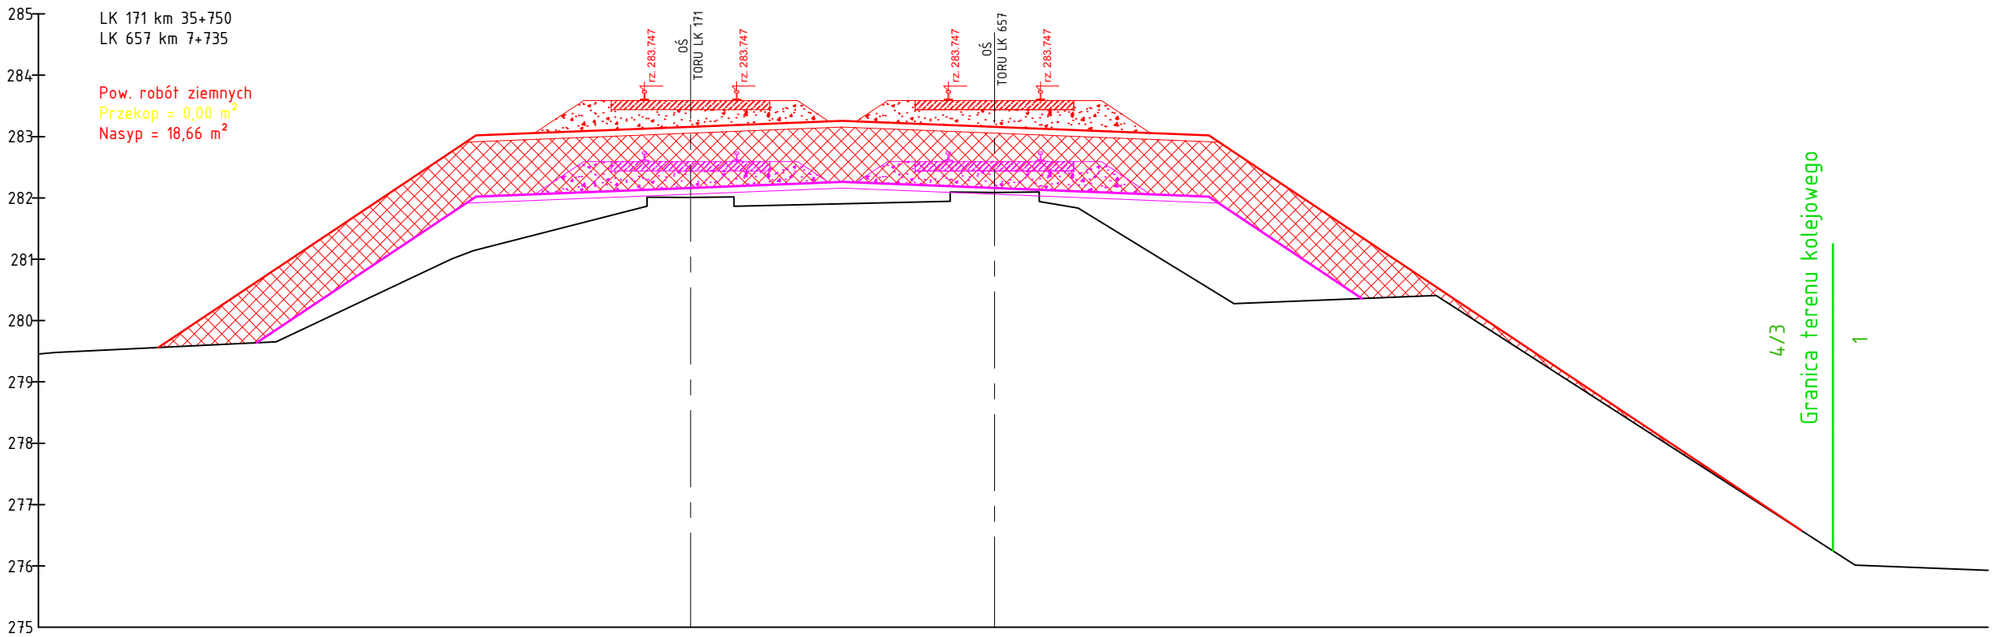

Rzędne projektowane podtorza		279.56					283.06		283.14		283.19				283.08	283.02						276.66	
Odległości projektowane podtorza		-8.68					-2.53		0.00		1.81				6.96	8.34						17.99	
Rzędne projektowane podtorza - TRACK				279.64			282.06		281.94	281.88		282.23			282.08	282.03		280.57	280.36				
Rzędne terenu	279.48		279.65		281.14				282.01				281.94	282.09			280.29			280.41			276.03	275.93
Odległości istniejące	-10.36		-6.76		-3.54				0.00				4.20	5.69			8.84			12.12			18.97	21.16

Zamawiający / Inwestor:

Polska Grupa Górnicza S.A
Oddział KWK Staszic - Wujek
Ruch Murcki - Staszic
ul. Karolinki 1
40 - 467 Katowice

Przedsiębiorstwo wielobranżowe
koldrex 2
Tomasz Tauszník
40-781 Katowice, ul. Koszykowa 16 b
biuro@koldrex2.com.pl
www.koldrex2.com.pl

Nazwa opracowania:
"Dokumentacja projektowa naprawy szkód spowodowanych ruchem zakładu górniczego w torach linii 657 i 171 obejmującej regulację niwelety w torze nr 1 linii 657 Katowice-Szopienice Północne-Katowice Muchowiec w km 6.700-8.800 oraz w torze nr 1 linii 171 Dąbrowa Górnicza Towarowa-Panewniki w km 35.200-37.000"

Nazwa rysunku: Przekroje poprzeczne

Projekt Techniczny		*Branża:* **torowa**		
Umowa / zamówienie nr: **622200678r**	*Data oprac.* **VI.2023 r.**	*Skala:* **1:100**	*Format rys:* **297x420**	*Nr rys:* **4.12**
Zespół autorów:	*Imię i nazwisko:*	*Rodzaj i numer upr.*	*Podpis:*	
Projektant	**mgr inż. Tomasz Wesołowski**	**SLK/8452/PBKI/18**		
Sprawdzający	**mgr inż. Andrzej Rosikoń**	**SLK/BD/4819/01**		

Opracowanie stanowi dzieło autorskie podlegające ochronie zgodnie z USTAWĄ O PRAWIE AUTORSKIM I PRAWACH POKREWNYCH