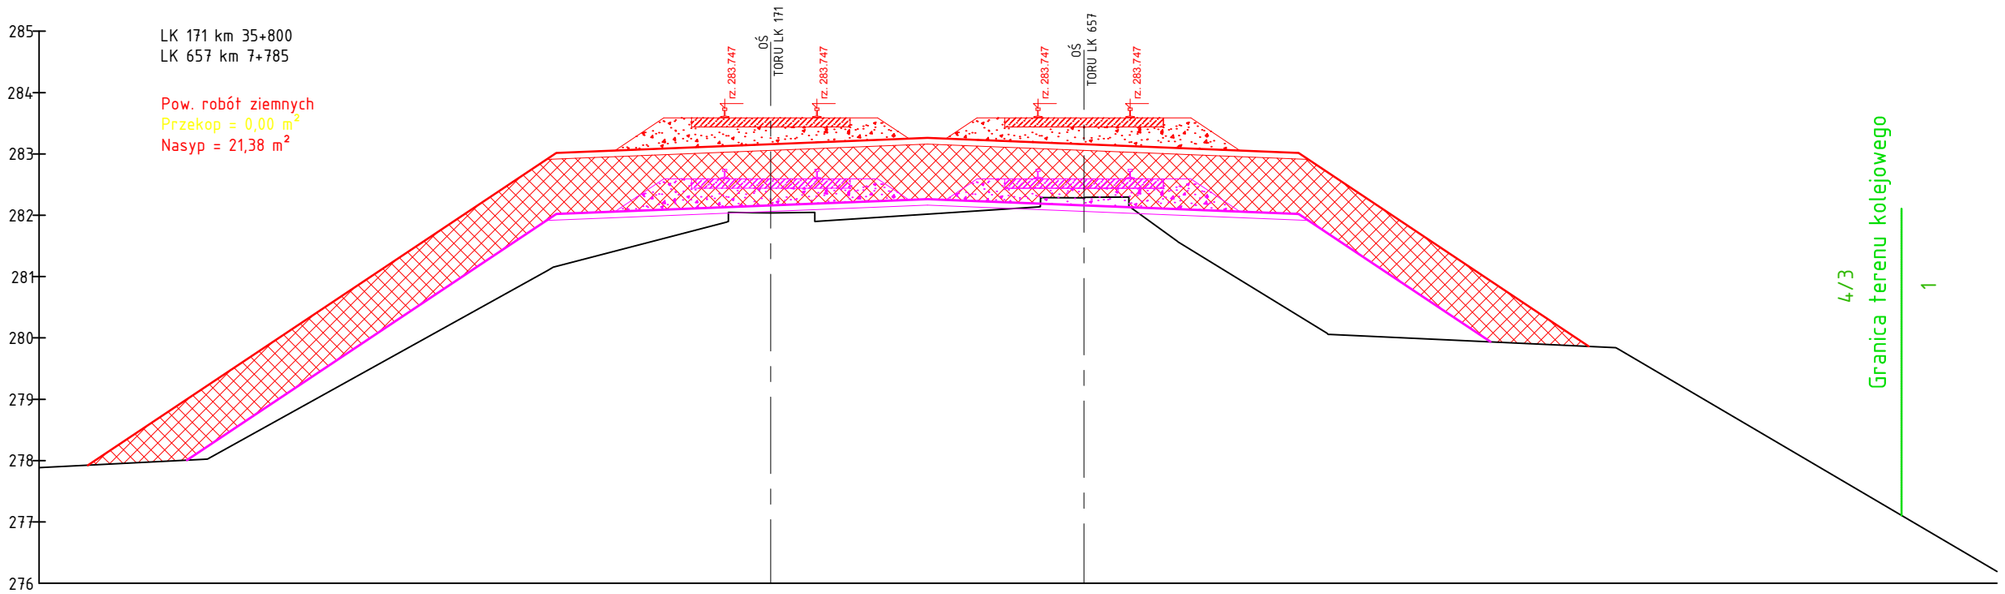
LK 171 km 35+800
LK 657 km 7+785
Pow. robót ziemnych
Przekop = 0,00 m²
Nasyp = 21,38 m²
285
284
283
282
281
280
279
278
277
276
OŚ TORU LK 171
OŚ TORU LK 657
rz. 283,747
rz. 283,747
rz. 283,747
rz. 283,747
Granica terenu kolejowego
4/3
1

| | | |