


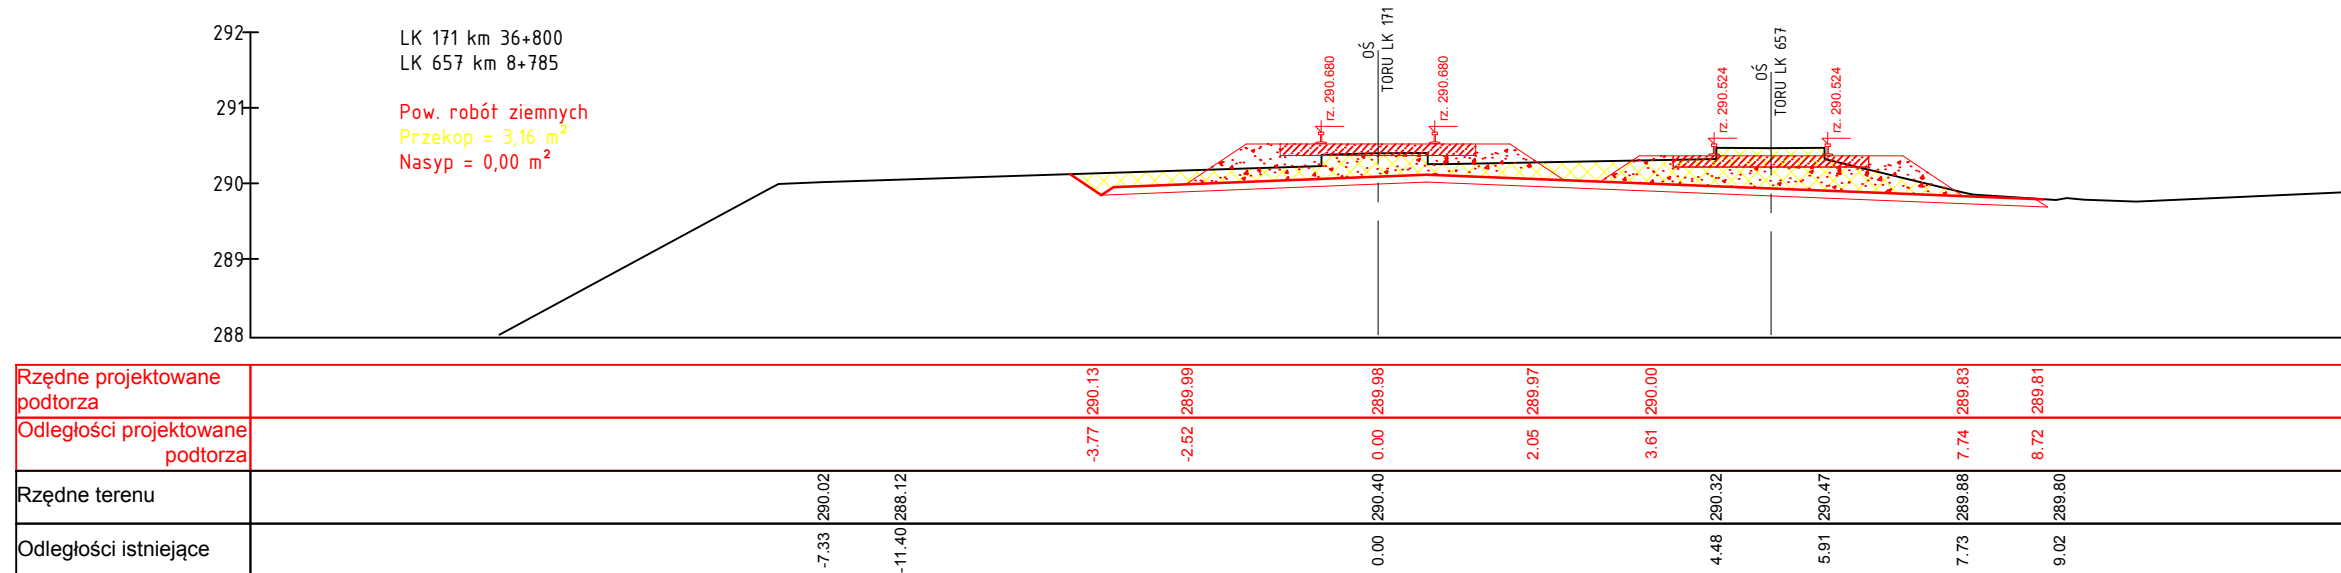

Zamawiający / Inwestor: Polska Grupa Górnicza S.A Oddział KWK Staszic - Wujek Ruch Murcki - Staszic ul. Karolinki 1 40 - 467 Katowice	Przedsiębiorstwo wielobranżowe koldrex2 Tomasz Tausznik 40-781 Katowice, ul. Koszykowa 16 b biuro@koldrex2.com.pl www.koldrex2.com.pl
--	--

Nazwa opracowania: <i>"Dokumentacja projektowa naprawy szkód spowodowanych ruchem zakładu górniczego w torach linii 657 i 171 obejmującej regulację niwelety w torze nr 1 linii 657 Katowice-Szopienice Północne-Katowice Muchowiec w km 6.700-8.800 oraz w torze nr 1 linii 171 Dąbrowa Górnicza Towarowa-Panewniki w km 35.200-37.000"</i>

Nazwa rysunku: Przekroje poprzeczne				
Projekt Techniczny		<i>Branża:</i> torowa		
Umowa / zamówienie nr: 622200678r	<i>Data oprac.</i> VI.2023 r.	<i>Skala:</i> 1:100	<i>Format rys:</i> 297x420	<i>Nr rys:</i> 4.29
<i>Zespół autorów:</i>	<i>Imię i nazwisko:</i>	<i>Rodzaj i numer upr.</i>	<i>Podpis:</i>	
<i>Projektant</i>	mgr inż. Tomasz Wesołowski	SLK/8452/PBKI/18		
<i>Sprawdzający</i>	mgr inż. Andrzej Rosikoń	SLK/BD/4819/01		
Opracowanie stanowi dzieło autorskie podlegające ochronie zgodnie z USTAWĄ O PRAWIE AUTORSKIM I PRAWACH POKREWNYCH				