


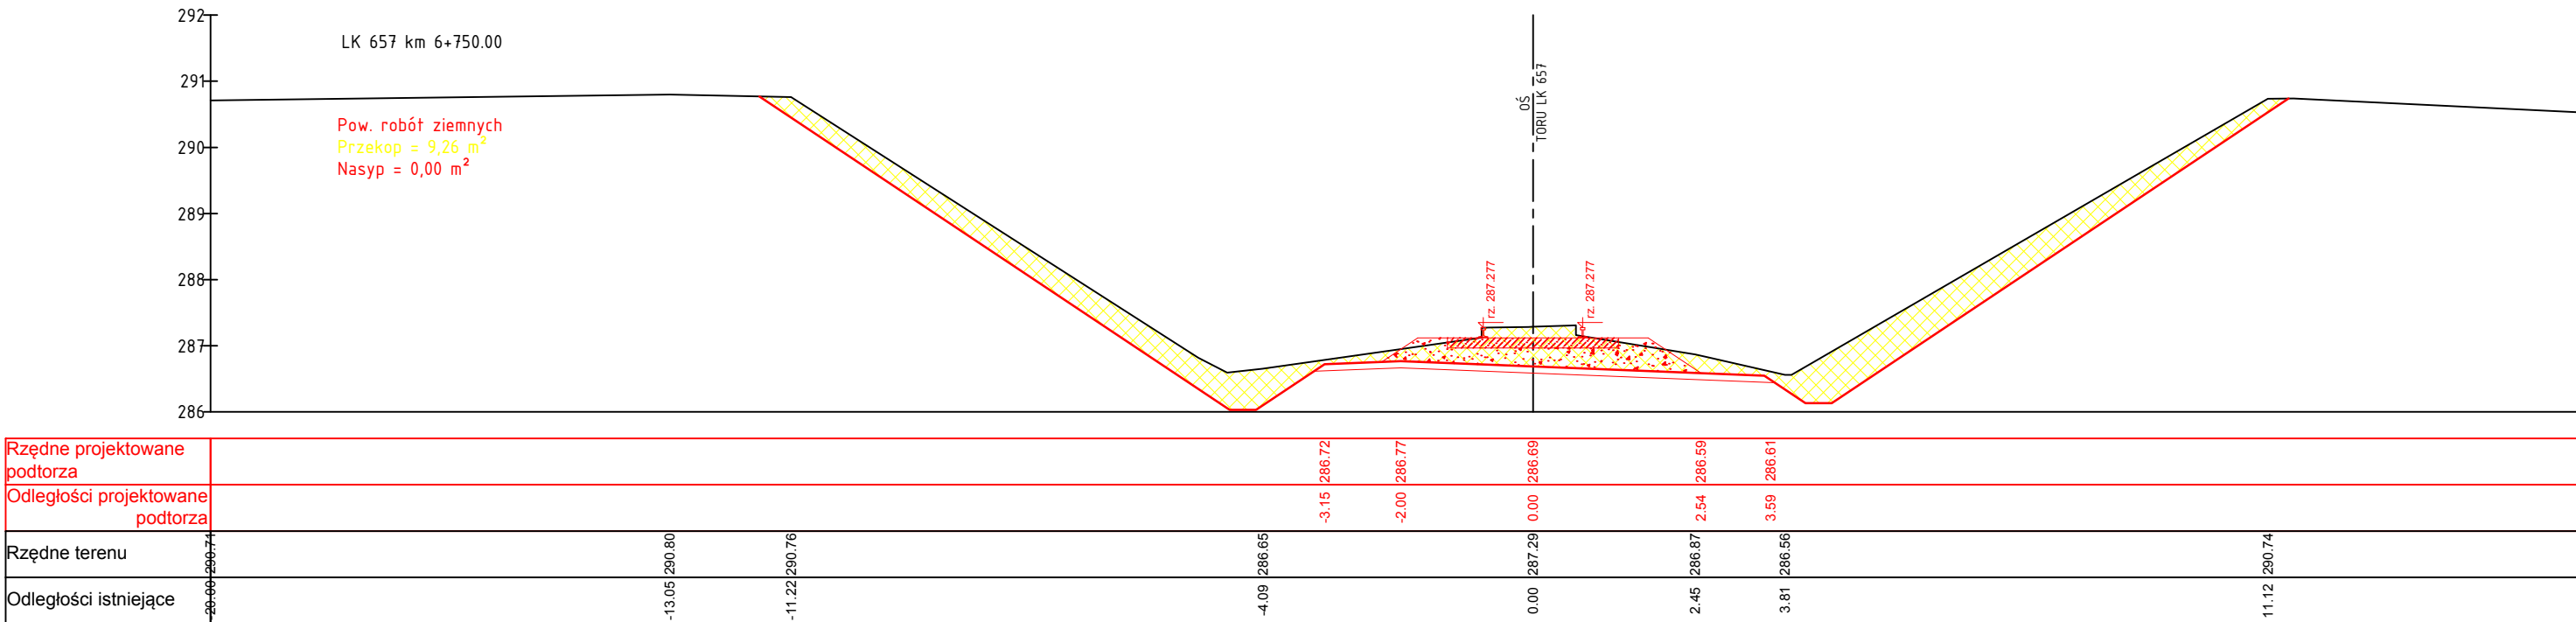

|   |                            |   |                        |                               |
|---|----------------------------|---|------------------------|-------------------------------|
| Zamawiający / Inwestor:<br><br><b>Polska Grupa Górnicza S.A</b><br><b>Oddział KWK Staszic - Wujek</b><br><b>Ruch Murcki - Staszic</b><br><b>ul. Karolinki 1</b><br><b>40 - 467 Katowice</b>   |                            | <div><div>Przedsiębiorstwo wielobranżowe</div><div><b>koldrex2</b></div><div>Tomasz Tausznik</div><div>40-781 Katowice, ul. Koszykowa 16 b</div><div>biuro@koldrex2.com.pl</div><div>www.koldrex2.com.pl</div></div> |                        |                               |
| Nazwa opracowania:<br><b>"Dokumentacja projektowa naprawy szkód spowodowanych ruchem zakładu górniczego w torach linii 657 i 171 obejmującej regulację niwelety w torze nr 1 linii 657 Katowice-Szopienice Północne-Katowice Muchowiec w km 6.700-8.800 oraz w torze nr 1 linii 171 Dąbrowa Górnicza Towarowa-Panewniki w km 35.200-37.000"</b> |                            |   |                        |                               |
| Nazwa rysunku: Przekroje poprzeczne   |                            |   |                        |                               |
| <b>Projekt Techniczny</b>   |                            | Branża: torowa   |                        |                               |
| Umowa / zamówienie nr:<br><b>622200678r</b>   |                            | Data oprac.<br><b>VI.2023 r.</b>   | Skala:<br><b>1:100</b> | Format rys:<br><b>297x420</b> |
| Nr rys:<br><b>4.32</b>   |                            |   |                        |                               |
| Zespół autorów:   | Imię i nazwisko:           |   | Rodzaj i numer upr.    |                               |
| Projektant   | mgr inż. Tomasz Wesołowski |   | SLK/8452/PBKI/18       |                               |
| Sprawdzający   | mgr inż. Andrzej Rosikoń   |   | SLK/BD/4819/01         |                               |
| Opracowanie stanowi dzieło autorskie podlegające ochronie zgodnie z USTAWĄ O PRAWIE AUTORSKIM I PRAWACH POKREWNYCH   |                            |   |                        |                               |