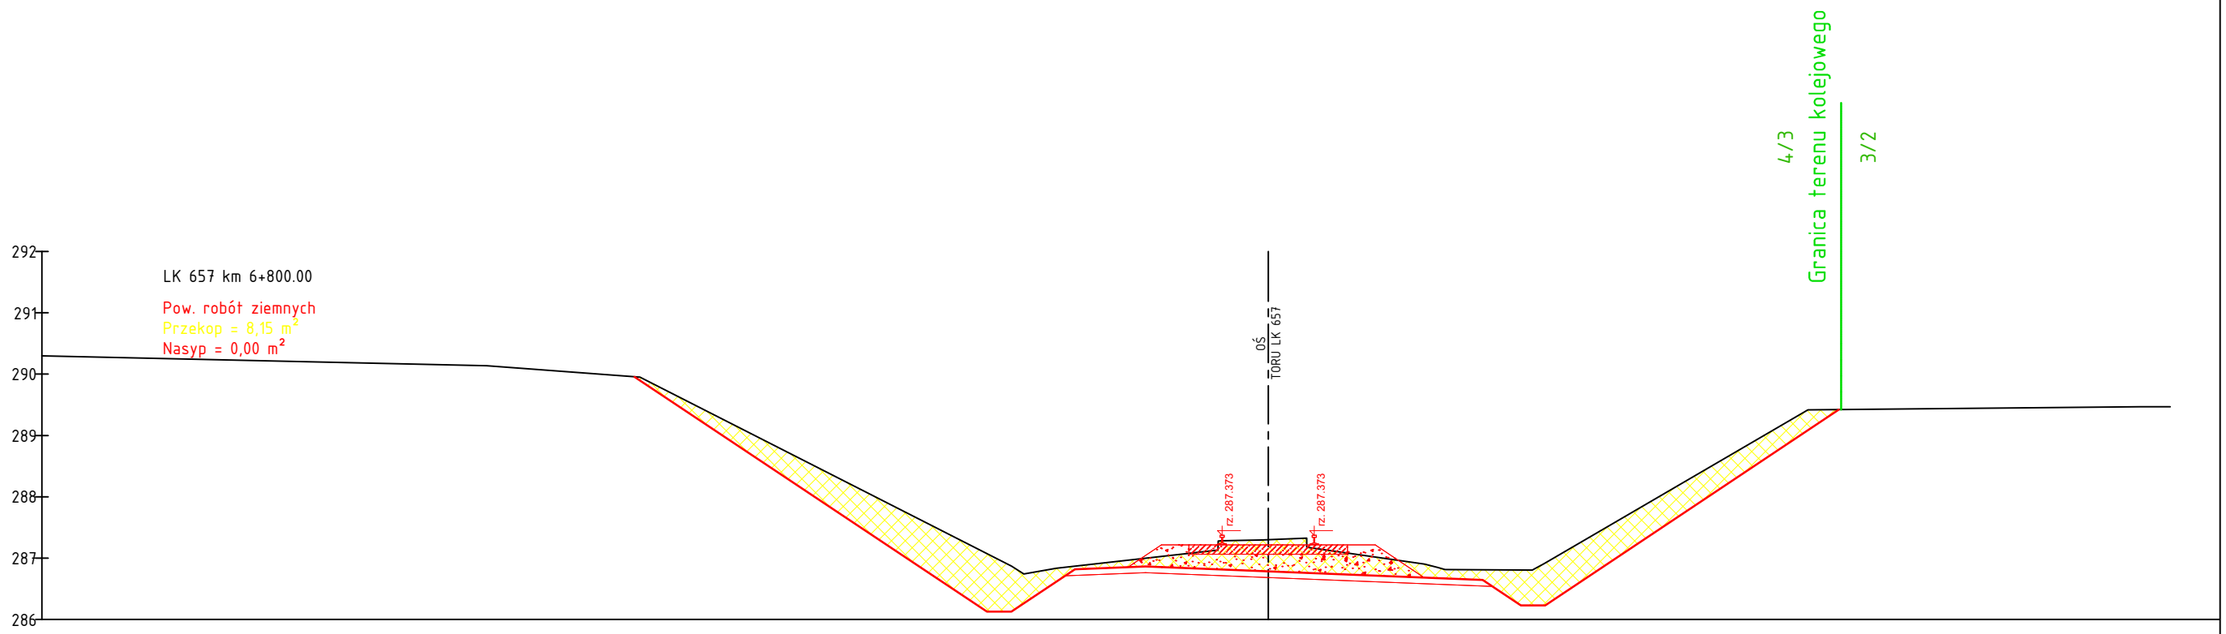

Rzędne projektowane podtorza							286.82	286.86	286.78	286.68	286.81			
Odległości projektowane podtorza							-3.15	-2.00	0.00	2.54	3.75			
Rzędne terenu	290.30	290.14	289.95	286.83	287.30	286.90	286.80	289.42	289.47	289.47				
Odległości istniejące	-20.00	-12.75	-10.25	-3.46	0.00	2.55	4.30	8.80	14.22	14.71				

Zamawiający / Inwestor:

Polska Grupa Górnicza S.A
Oddział KWK Staszic - Wujek
Ruch Murcki - Staszic
ul. Karolinki 1
40 - 467 Katowice

Przedsiębiorstwo wielobranżowe
koldrex 2
Tomasz Tausznik
40-781 Katowice, ul. Koszykowa 16 b
biuro@koldrex2.com.pl
www.koldrex2.com.pl

Nazwa opracowania:
"Dokumentacja projektowa naprawy szkód spowodowanych ruchem zakładu górniczego w torach linii 657 i 171 obejmującej regulację niwelety w torze nr 1 linii 657 Katowice-Szopienice Północne-Katowice Muchowiec w km 6.700-8.800 oraz w torze nr 1 linii 171 Dąbrowa Górnicza Towarowa-Panewniki w km 35.200-37.000"

Nazwa rysunku: Przekroje poprzeczne

Projekt Techniczny		*Branża:* **torowa**		
Umowa / zamówienie nr: **622200678r**	*Data oprac.* **VI.2023 r.**	*Skala:* **1:100**	*Format rys:* **297x420**	*Nr rys:* **4.33**
Zespół autorów:	*Imię i nazwisko:*	*Rodzaj i numer upr.*	*Podpis:*	
Projektant	**mgr inż. Tomasz Wesołowski**	**SLK/8452/PBKI/18**		
Sprawdzający	**mgr inż. Andrzej Rosikoń**	**SLK/BD/4819/01**		

Opracowanie stanowi dzieło autorskie podlegające ochronie zgodnie z USTAWĄ O PRAWIE AUTORSKIM I PRAWACH POKREWNYCH