
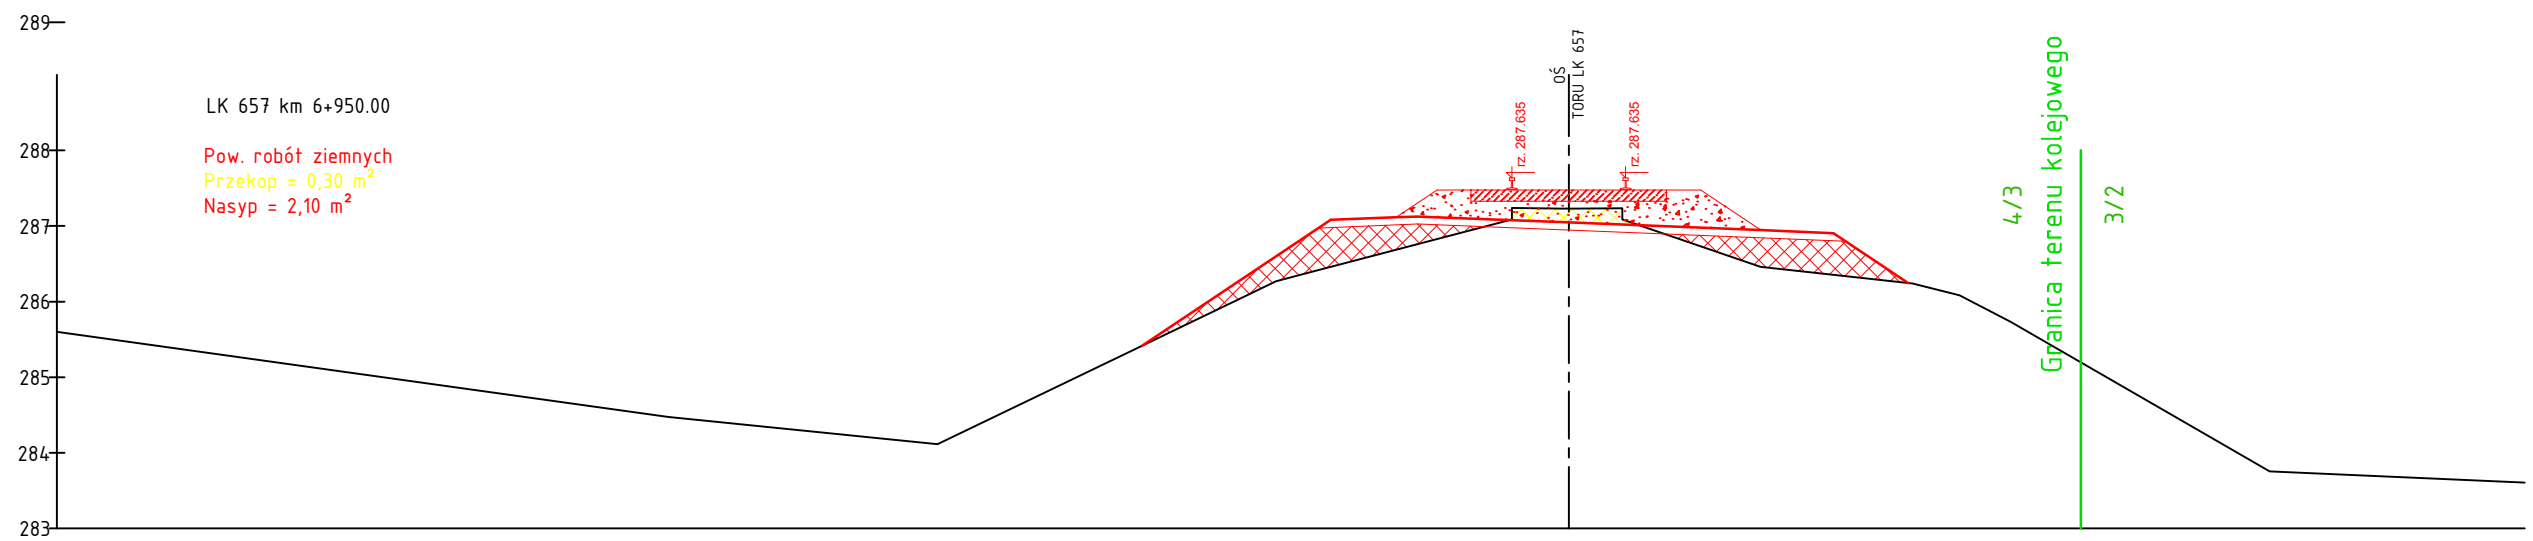


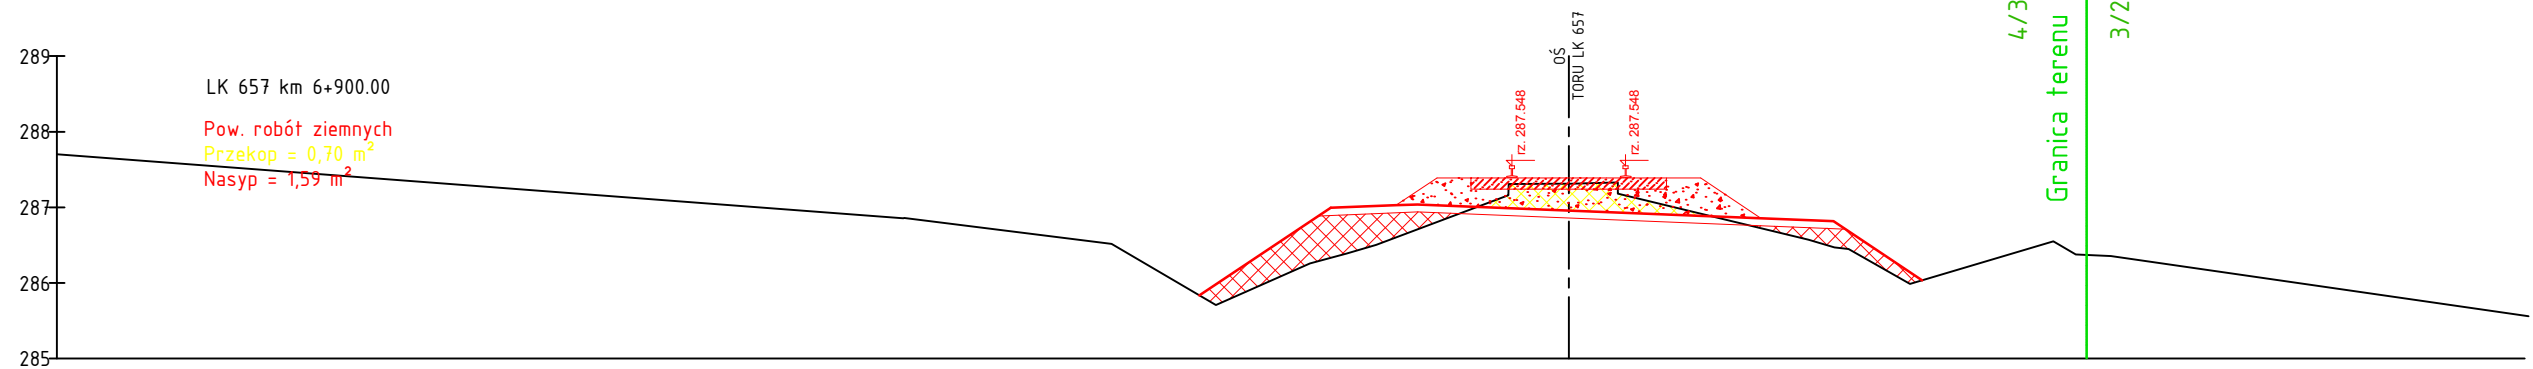

Zamawiający / Inwestor: Polska Grupa Górnicza S.A Oddział KWK Staszic - Wujek Ruch Murcki - Staszic ul. Karolinki 1 40 - 467 Katowice	Przedsiębiorstwo wielobranżowe koldrex2 Tomasz Tausznik 40-781 Katowice, ul. Koszykowa 16 b biuro@koldrex2.com.pl www.koldrex2.com.pl			
<i>Nazwa opracowania:</i> "Dokumentacja projektowa naprawy szkód spowodowanych ruchem zakładu górniczego w torach linii 657 i 171 obejmującej regulację niwelety w torze nr 1 linii 657 Katowice-Szopienice Północne-Katowice Muchowiec w km 6.700-8.800 oraz w torze nr 1 linii 171 Dąbrowa Górnicza Towarowa-Panewniki w km 35.200-37.000"				
Nazwa rysunku: Przekroje poprzeczne				
Projekt Techniczny	Branża: torowa			
Umowa / zamówienie nr: 622200678r	Data oprac. VI.2023 r.	Skala: 1:100	Format rys: 297x420	Nr rys: 4.35
Zespół autorów:	Imię i nazwisko:		Rodzaj i numer upr.	
Projektant	mgr inż. Tomasz Wesołowski		SLK/8452/PBKI/18	
Sprawdzający	mgr inż. Andrzej Rosikoń		SLK/BD/4819/01	
Opracowanie stanowi dzieło autorskie podlegające ochronie zgodnie z USTAWĄ O PRAWIE AUTORSKIM I PRAWACH POKREWNYCH				