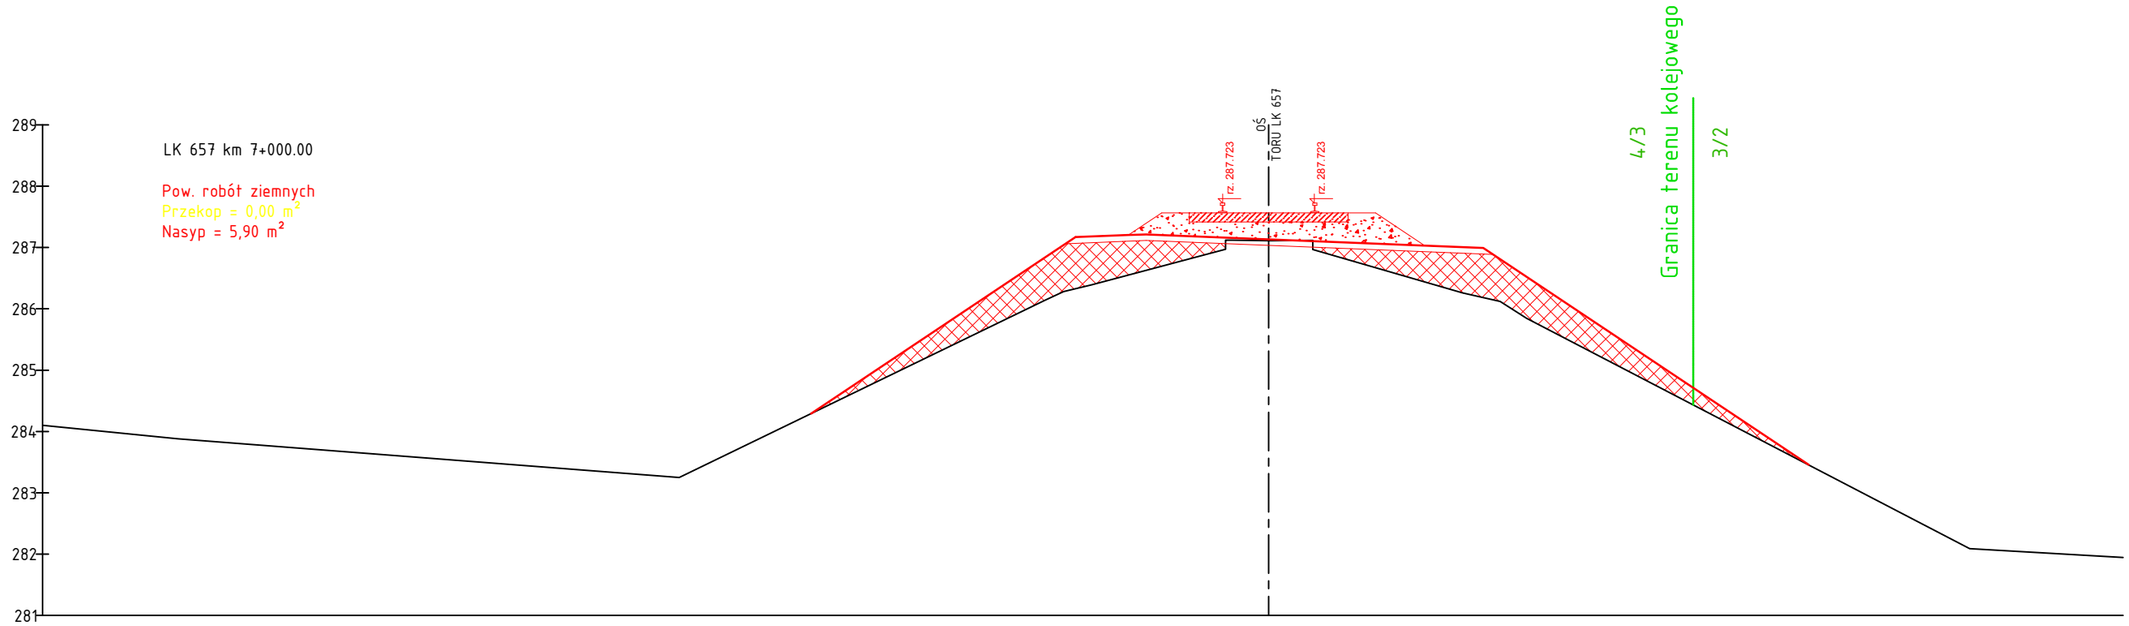

Rzędne projektowane podtorza												287.17	287.21	287.13	287.03			283.46
Odległości projektowane podtorza												-3.15	-2.00	0.00	2.54			8.81
Rzędne terenu	284.10	283.88				283.25						286.39		287.11		286.26				282.09
Odległości istniejące	-20.00	-17.79				-9.62						-2.89		0.00		3.16				11.43

Zamawiający / Inwestor:

Polska Grupa Górnicza S.A
Oddział KWK Staszic - Wujek
Ruch Murcki - Staszic
ul. Karolinki 1
40 - 467 Katowice

Przedsiębiorstwo wielobranżowe
koldrex 2
Tomasz Tausznik
40-781 Katowice, ul. Koszykowa 16 b
biuro@koldrex2.com.pl
www.koldrex2.com.pl

Nazwa opracowania:
"Dokumentacja projektowa naprawy szkód spowodowanych ruchem zakładu górniczego w torach linii 657 i 171 obejmującej regulację niwelety w torze nr 1 linii 657 Katowice-Szopienice Północne-Katowice Muchowiec w km 6.700-8.800 oraz w torze nr 1 linii 171 Dąbrowa Górnicza Towarowa-Panewniki w km 35.200-37.000"

Nazwa rysunku: Przekroje poprzeczne

Projekt Techniczny		*Branża:* **torowa**		
Umowa / zamówienie nr: **622200678r**	*Data oprac.* **VI.2023 r.**	*Skala:* **1:100**	*Format rys:* **297x420**	*Nr rys:* **4.36**
Zespół autorów:	*Imię i nazwisko:*	*Rodzaj i numer upr.*	*Podpis:*	
Projektant	**mgr inż. Tomasz Wesołowski**	**SLK/8452/PBKI/18**		
Sprawdzający	**mgr inż. Andrzej Rosikoń**	**SLK/BD/4819/01**		

Opracowanie stanowi dzieło autorskie podlegające ochronie zgodnie z USTAWĄ O PRAWIE AUTORSKIM I PRAWACH POKREWNYCH