


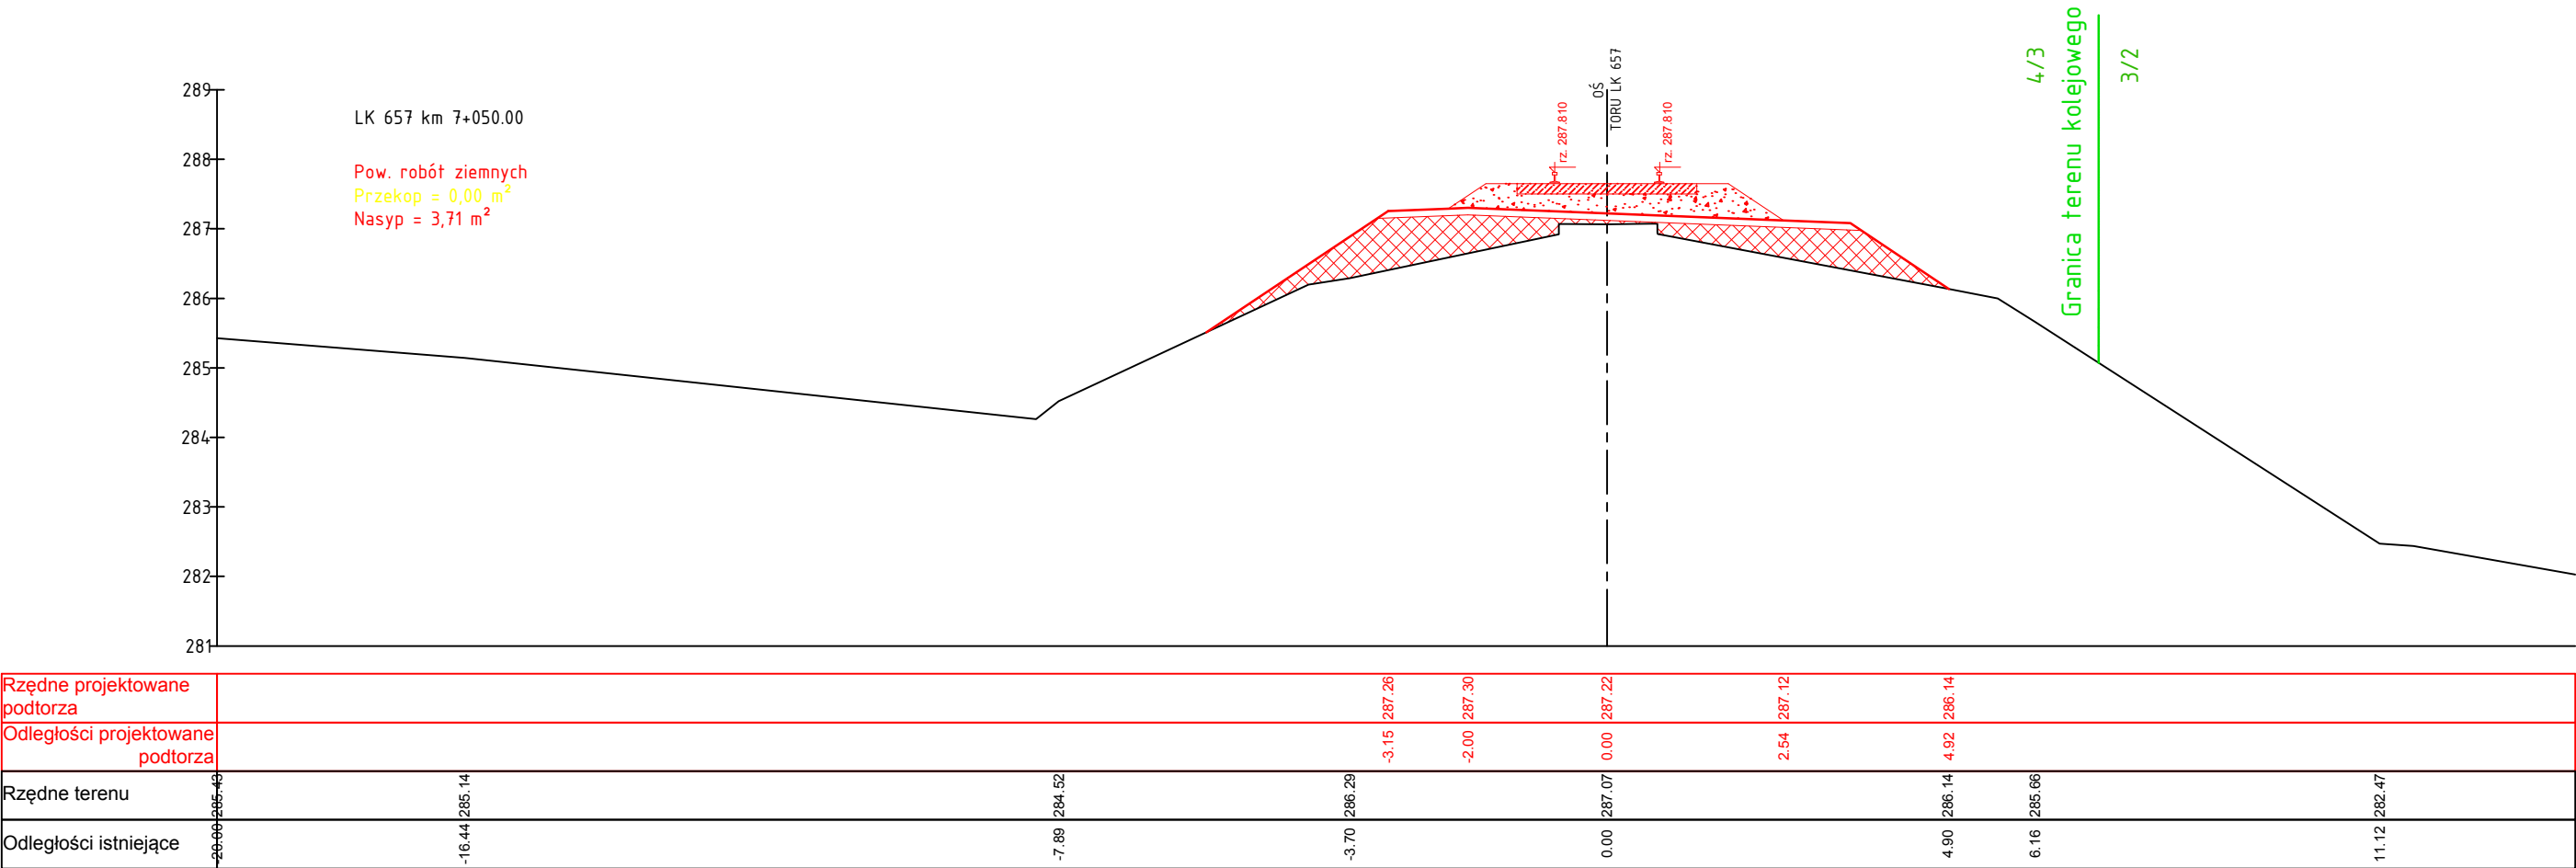

Zamawiający / Inwestor:

Polska Grupa Górnicza S.A

Oddział KWK Staszic - Wujek

Ruch Murcki - Staszic

ul. Karolinki 1

40 - 467 Katowice

Przedsiębiorstwo wielobranżowe

koldrex2

Tomasz Tausznik

40-781 Katowice, ul. Koszykowa 16 b

biuro@koldrex2.com.pl

www.koldrex2.com.pl

Nazwa opracowania:

"Dokumentacja projektowa naprawy szkód spowodowanych ruchem zakładu górniczego w torach linii 657 i 171 obejmującej regulację niwelety w torze nr 1 linii 657 Katowice-Szopienice Północne-Katowice Muchowiec w km 6.700-8.800 oraz w torze nr 1 linii 171 Dąbrowa Górnicza Towarowa-Panewniki w km 35.200-37.000"

Nazwa rysunku: Przekroje poprzeczne

Projekt Techniczny		Branża: torowa		
Umowa / zamówienie nr:	Data oprac.	Skala:	Format rys:	Nr rys:
622200678r	VI.2023 r.	1:100	297x420	4.37
Zespół autorów:	Imię i nazwisko:	Rodzaj i numer upr.	Podpis:	
Projektant	mgr inż. Tomasz Wesołowski	SLK/8452/PBKI/18		
Sprawdzający	mgr inż. Andrzej Rosikoń	SLK/BD/4819/01		

Opracowanie stanowi dzieło autorskie podlegające ochronie zgodnie z USTAWĄ O PRAWIE AUTORSKIM I PRAWACH POKREWNYCH