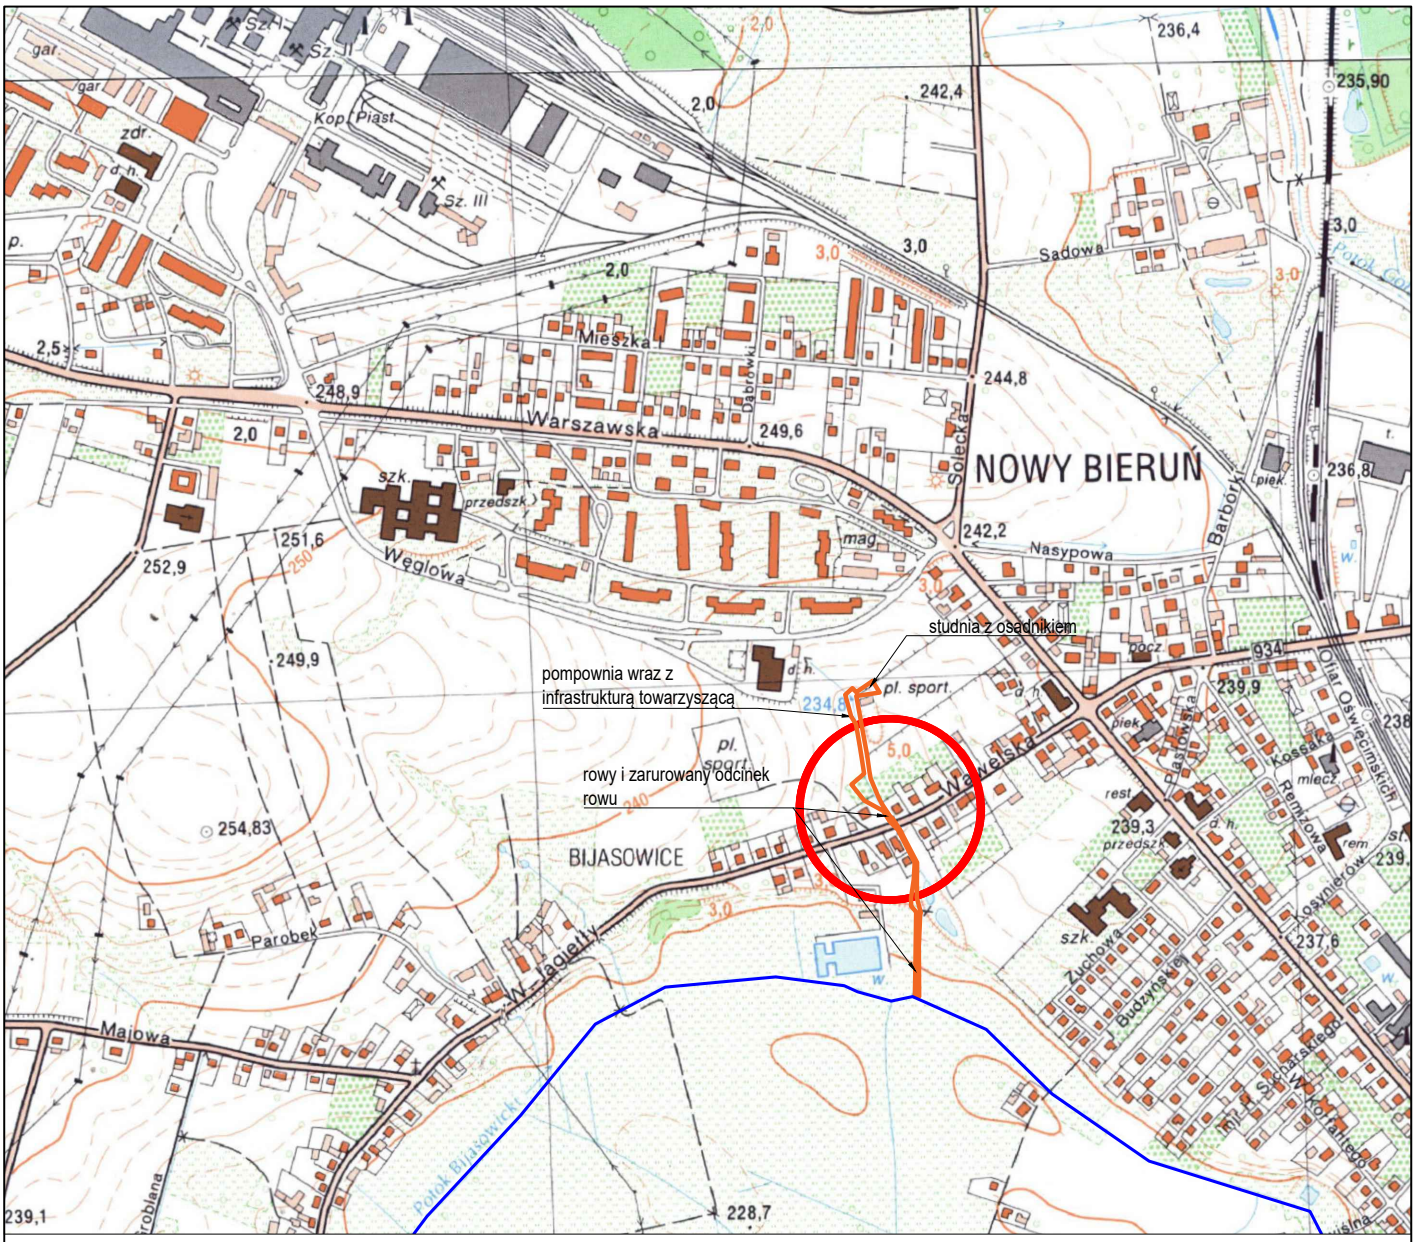

Przedmiotowy projekt jest chroniony prawem autorskim z dnia 4 lutego 1994r. (Dz. U. Nr 24 poz. 83 z dnia 23 lutego 1994r. z późn. zm.).
Zwielokrotnianie egzemplarzy, odsprzedaż lub jakiekolwiek inne wprowadzonie do obrotu bez zgody autorów są zabronione.

JEDNOSTKA PROJEKTOWA
SZAFRON SZENDZIELORZ
PROJEKT

UL. ŚW. JANA PAWŁA 43B
43-215 STUDZIENICE
TEL. 32 449 02 47

INWESTOR:	Polska Grupa Górnicza Spółka Akcyjna Oddział KWK Piast-Ziemowit, Ruch Piast Granitowa 16, 43-155 Bieruń
NAZWA INWESTYCJI:	„Budowa przepompowni w rejonie ul. Królowej Jadwigi wraz z infrastrukturą towarzyszącą (drogą wewnętrzną, wykonaniem skrzynek i instalacji zasilająco - sterujących, przyłączeniowych i uziemiających), przebudowa odcinkowa kanalizacji deszczowej" w ramach zadania pn.: „Opracowanie dokumentacji na naprawę szkód górniczych, kanalizacja ogólnospławna w rejonie ul. Wawelskiej, ul. Jagiełły, ul. Węglowej, ul. Soleckiego, ul. Warszawskiej w Bieruniu"
NAZWA OBIEKTU BUDOWLANEGO:	POMPOWNIA, RUROCIĄGI, ROWY
ADRES OBIEKTU BUDOWLANEGO:	BIERUŃ, UL. KRÓLOWEJ JADWIGI, WAWELSKA, JAGIEŁŁY
FAZA:	**PROJEKT ZAGOSPODAROWANIA TERENU**
BRANŻA:	HYDROTECHNICZNA
NAZWA RYSUNKU:	Orientacja
SKALA:	1:10000
NR RYSUNKU:	**1**
DYREKTOR ZESPOŁU PROJEKTOWEGO:	mgr Małgorzata SZAFRON-SZENDZIELORZ
DATA:	03.2025
PROJEKTOWAŁ:	mgr inż. Agnieszka Kubiak upr. bud. nr SLK/1290/PWBH/24
PODPIS:	
SPRAWDZIŁ.:	mgr inż. Michał Skorupa upr. bud. nr SLK/4258/POOK/12
PODPIS:	