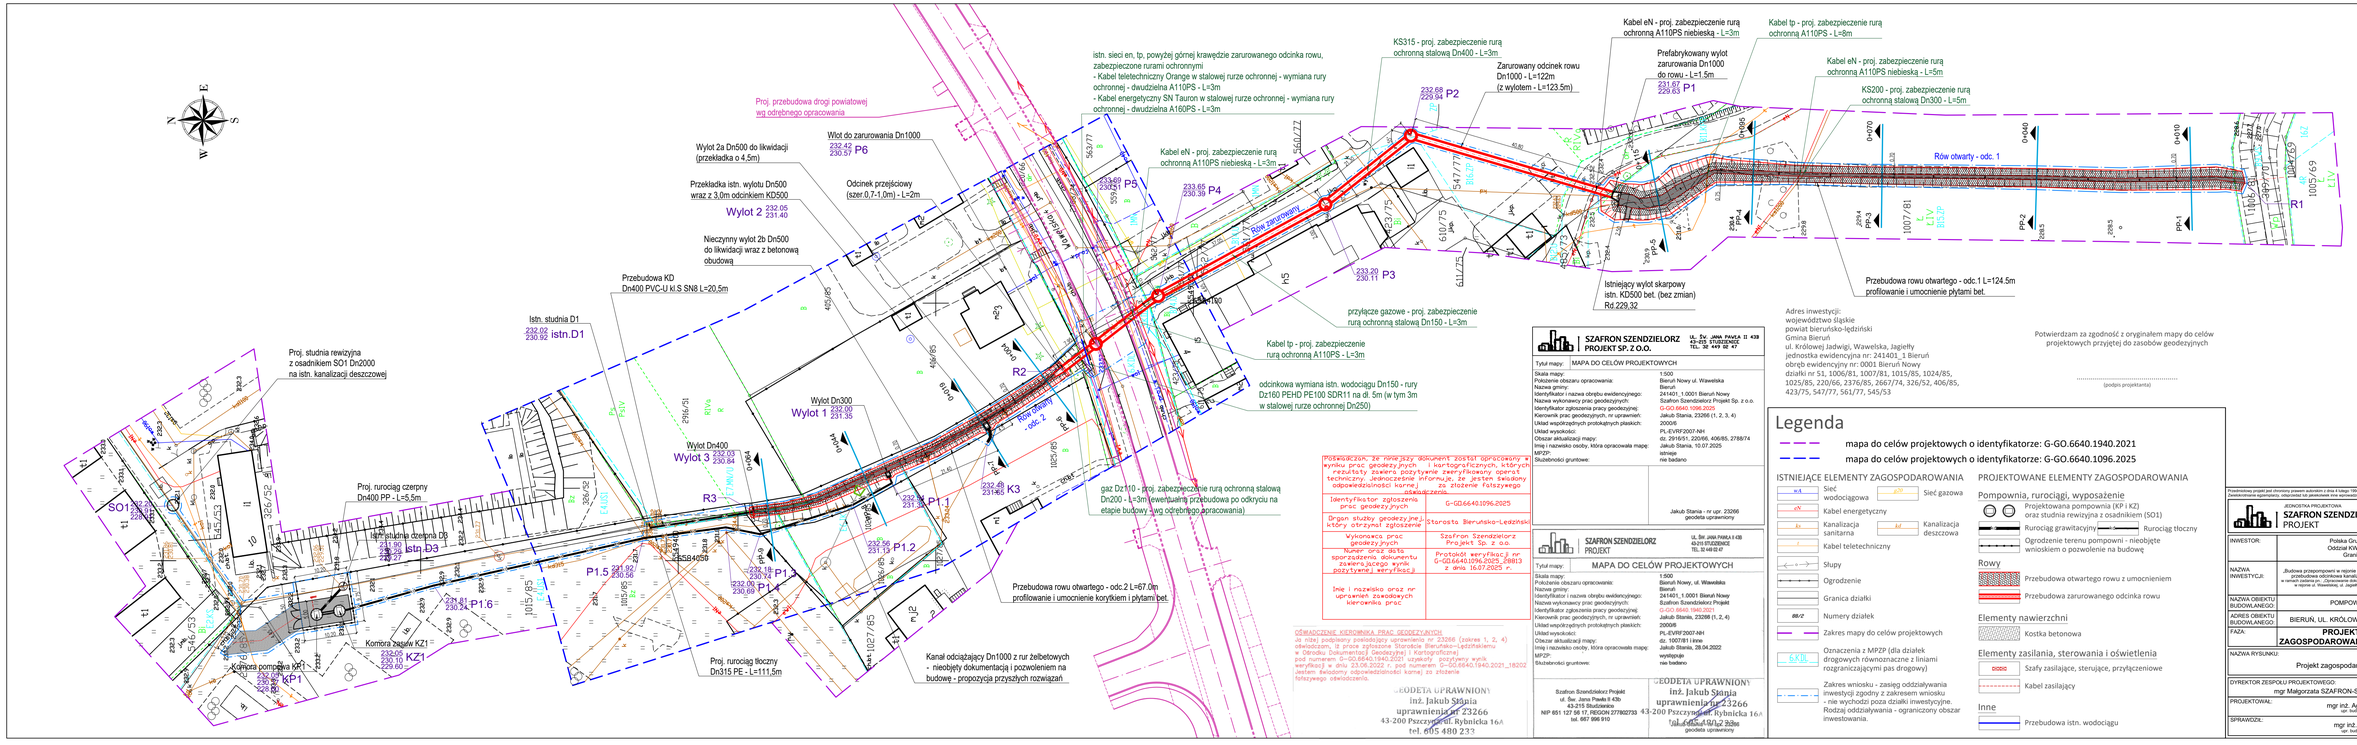
Proj. przebudowa drogi powiatowej wg odrębnego opracowania
istn. sieci en, tp, powyżej górnej krawędzie zarurowanego odcinka rowu, zabezpieczone rurami ochronnymi
- Kabel teletechniczny Orange w stalowej rurze ochronnej - wymiana rury ochronnej - dwudzielna A110PS - L=3m
- Kabel energetyczny SN Tauron w stalowej rurze ochronnej - wymiana rury ochronnej - dwudzielna A160PS - L=3m
KS315 - proj. zabezpieczenie rurą ochronną stalową Dn400 - L=3m
Zarurowany odcinek rowu Dn1000 - L=122m (z wylotem - L=123.5m)
Kabel eN - proj. zabezpieczenie rurą ochronną A110PS niebieską - L=3m
Prefabrykowany wylot zarurowania Dn1000 do rowu - L=1.5m
Kabel tp - proj. zabezpieczenie rurą ochronną A110PS - L=8m
Kabel eN - proj. zabezpieczenie rurą ochronną A110PS niebieską - L=5m
KS200 - proj. zabezpieczenie rurą ochronną stalową Dn300 - L=5m
Wylot 2a Dn500 do likwidacji (przekładka o 4,5m)
Przekładka istn. wylotu Dn500 wraz z 3,0m odcinkiem KD500
Wylot 2 232.05 231.40
Nieczynny wylot 2b Dn500 do likwidacji wraz z betonową obudową
Wlot do zarurowania Dn1000 232.42 230.57 P6
Odcinek przejściowy (szer.0,7-1,0m) - L=2m
Kabel eN - proj. zabezpieczenie rurą ochronną A110PS niebieską - L=3m
Rów zarurowany
Rów otwarty - odc. 1
Istniejący wylot skarpowy istn. KD500 bet. (bez zmian) Rd.229.32
Przebudowa rowu otwartego - odc.1 L=124.5m profilowanie i umocnienie płytami bet.
przyłącze gazowe - proj. zabezpieczenie rurą ochronną stalową Dn150 - L=3m
Kabel tp - proj. zabezpieczenie rurą ochronną A110PS - L=3m
odcinkowa wymiana istn. wodociągu Dn150 - rury Dz160 PEHD PE100 SDR11 na dł. 5m (w tym 3m w stalowej rurze ochronnej Dn250)
gaz Dz110 - proj. zabezpieczenie rurą ochronną stalową Dn200 - L=3m (ewentualna przebudowa po odkryciu na etapie budowy - wg odrębnego opracowania)
Przebudowa rowu otwartego - odc.2 L=67.0m profilowanie i umocnienie korytkiem i płytami bet.
Kanał odciążający Dn1000 z rur żelbetowych - nieobjęty dokumentacją i pozwoleniem na budowę - propozycja przyszłych rozwiązań
Proj. rurociąg tłoczny Dn315 PE - L=111,5m
Komora zasuwowa KZ1
Komora pompowa KP1
Proj. rurociąg czerpny Dn400 PP - L=5,5m
Istn. studnia D1 232.02 230.92 istn.D1
Przebudowa KD Dn400 PVC-U kl.S SN8 L=20,5m
Proj. studnia rewizyjna z osadnikiem SO1 Dn2000 na istn. kanalizacji deszczowej
Wylot Dn300 Wylot 1 232.00 231.35
Wylot Dn400 Wylot 3 232.03 230.84
Istn. studnia dzienna D3 232.40 231.27 istn.D3
R1 R2 R3 K1 K2 K3 K5 P1 P1.1 P1.2 P1.3 P1.5 P1.6 P2 P3 P4 P5 P6 SO1 KP1 KZ1
Równoległobok 1160
Rów otwarty - odc. 2
Rów otwarty - odc. 1
Równoległobok 1160
Równoległobok 1160
Równoległobok 1160