


Szafa LIN 02 Sk - KMB

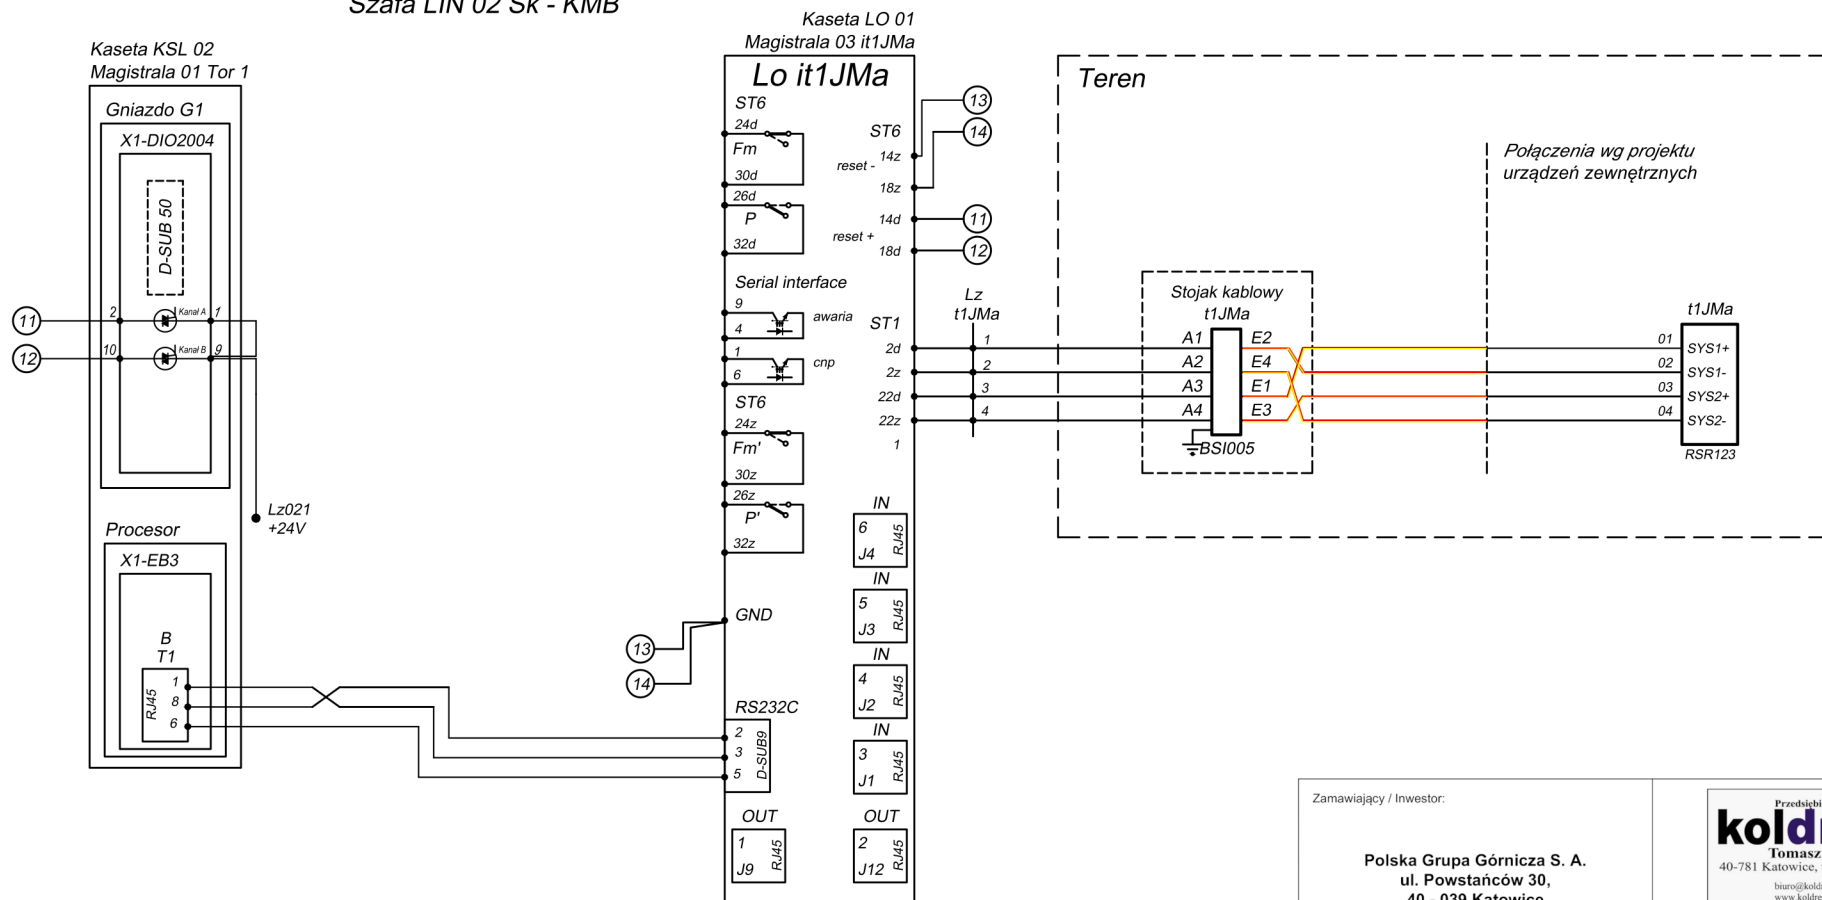

Zamawiający / Inwestor:		koldrex2 Przedsiębiorstwo wielobranżowe Tomasz Tausznik 40-781 Katowice, ul. Koszykowa 16 b biuro@koldrex2.com.pl www.koldrex2.com.pl	
Nazwa opracowania: „Dokumentacja projektowa naprawy szkód spowodowanych ruchem zakładu górniczego w torach linii 657 i 171 obejmującej regulację niwelety w torze nr 3 linii 657 Katowice – Szopienice Północne - Katowice Muchowiec w km 6,700-8,800 oraz w torze nr 1 linii 171 Dąbrowa Górnicza Towarowa - Panewniki w km 35,200 - 37,000”			
Nazwa rysunku: Schemat obwodów licznika osi it1JMa			
Etap: Projekt Techniczny Umowa / zamówienie nr: Umowa nr e-RU 622200678 r		Branża: sterowanie ruchem kolejowym Data oprac.: 06.2023 r. Skala: nd Format rys.: A3 Nr rys.: Lo3	
Zespół autorów:		Imię i nazwisko: Rodzaj i numer upr. Podpis:	
Projektant		mgr inż. Kazimierz Grzeška	
Sprawdzający		mgr inż. Sławomir Jaśkiewicz	
Opracowanie stanowi dzieło autorskie podlegające ochronie zgodnie z USTAWĄ O PRAWIE AUTORSKIM I PRAWACH POKREWNYCH			