


Szafa LIN 02 Sk - KMB

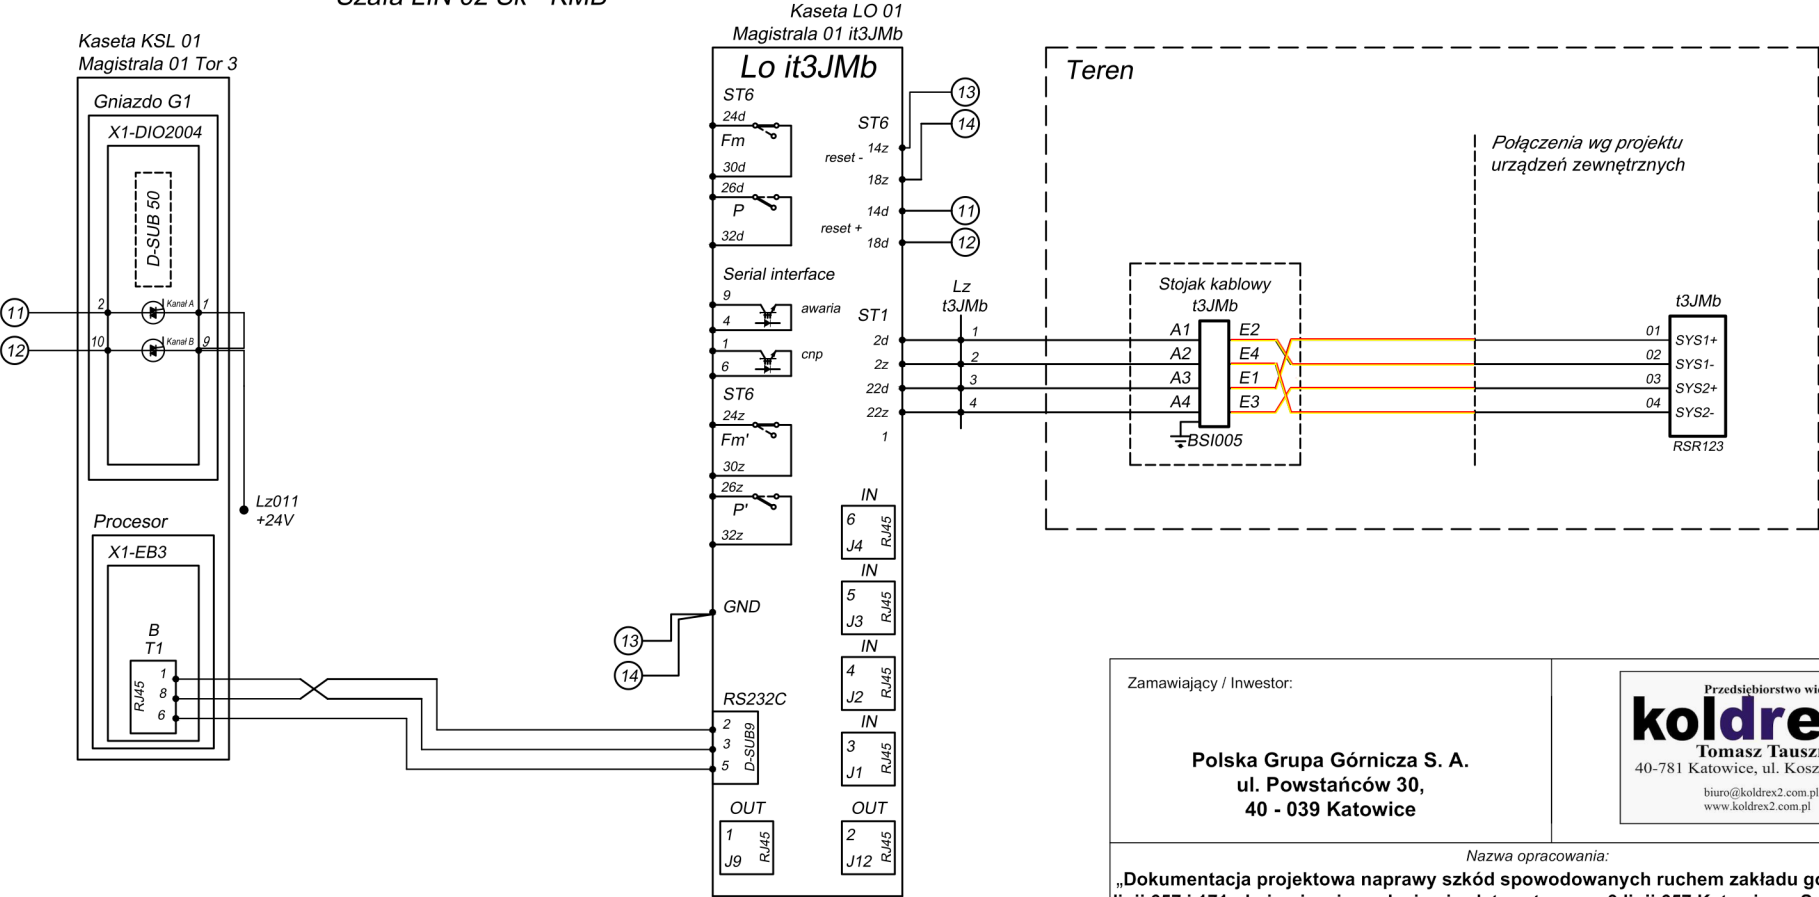

Zamawiający / Inwestor:

Polska Grupa Górnicza S. A.
ul. Powstańców 30,
40 - 039 Katowice

Przedsiębiorstwo wielobranżowe
koldrex2
Tomasz Tausznik
40-781 Katowice, ul. Koszykowa 16 b
biuro@koldrex2.com.pl
www.koldrex2.com.pl

Nazwa opracowania:

„Dokumentacja projektowa naprawy szkód spowodowanych ruchem zakładu górniczego w torach linii 657 i 171 obejmującej regulację niwelety w torze nr 3 linii 657 Katowice – Szopienice Północne - Katowice Muchowiec w km 6,700-8,800 oraz w torze nr 1 linii 171 Dąbrowa Górnicza Towarowa - Panewniki w km 35,200 - 37,000”

Nazwa rysunku: **Schemat obwodów licznika osi it3JMb**

Etap: **Projekt Techniczny**

Branża: **sterowanie ruchem kolejowym**

Umowa / zamówienie nr:
Umowa nr e-RU 622200678 r

Data oprac.
06.2023 r.

Skala:
nd

Format rys:
A3

Nr rys:
Lo4

Zespół autorów: Imię i nazwisko:

Rodzaj i numer upr.

Podpis:

Projektant **mgr inż. Kazimierz Grześka**

SLK/5359/PWOE/14

Sprawdzający **mgr inż. Sławomir Jaśkiewicz**

SLK/3358/POOE/10

Opracowanie stanowi dzieło autorskie podlegające ochronie zgodnie z USTAWĄ O PRAWIE AUTORSKIM I PRAWACH POKREWNYCH