


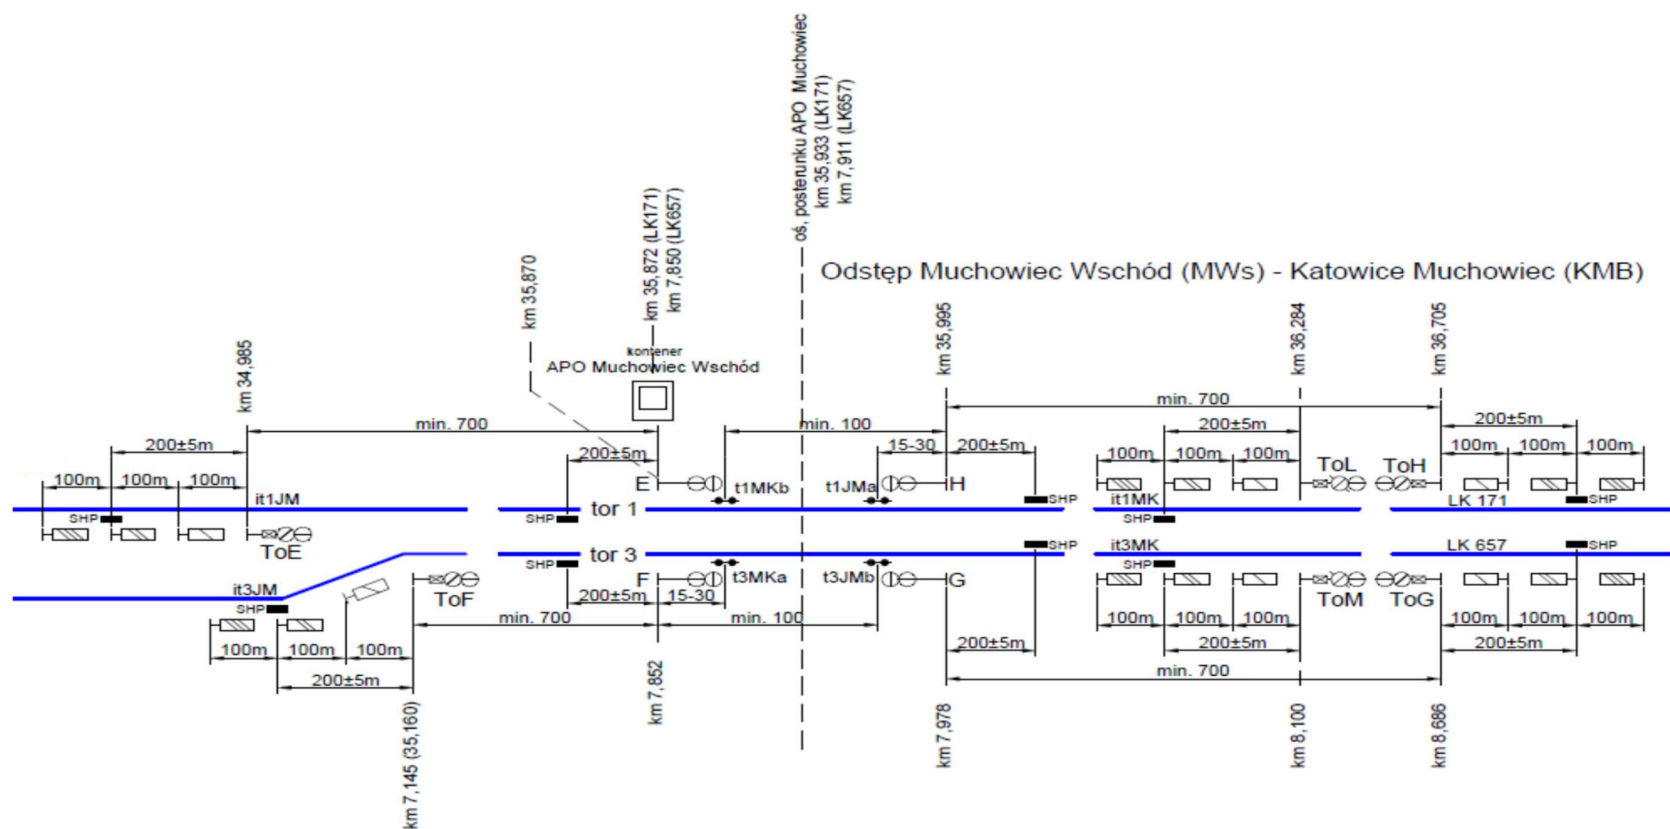

Zamawiający / Inwestor:

Polska Grupa Górnicza S. A.
ul. Powstańców 30,
40 - 039 Katowice

Przedsiębiorstwo wielobranżowe
koldrex2
Tomasz Tausznik
40-781 Katowice, ul. Koszykowa 16 b
biuro@koldrex2.com.pl
www.koldrex2.com.pl

Nazwa opracowania:

„Dokumentacja projektowa naprawy szkód spowodowanych ruchem zakładu górniczego w torach linii 657 i 171 obejmującej regulację niwelety w torze nr 3 linii 657 Katowice – Szopienice Północne - Katowice Muchowiec w km 6,700-8,800 oraz w torze nr 1 linii 171 Dąbrowa Górnicza Towarowa - Panewniki w km 35,200 - 37,000”

Nazwa rysunku: Plan schematyczny urządzeń srk

Etap: Projekt Techniczny		Branża: sterowanie ruchem kolejowym		
Umowa / zamówienie nr: Umowa nr e-RU 622200678 r		Data oprac. 06.2023 r.	Skala: nd	Format rys.: A3
Zespół autorów: Imię i nazwisko:		Rodzaj i numer upr.		Nr rys.: R1
Projektant	mgr inż. Kazimierz Grzeška	SLK/5359/PWOE/14		
Sprawdzający	mgr inż. Sławomir Jaśkiewicz	SLK/3358/POOE/10		

Opracowanie stanowi dzieło autorskie podlegające ochronie zgodnie z USTAWĄ O PRAWIE AUTORSKIM I PRAWACH POKREWNYCH