
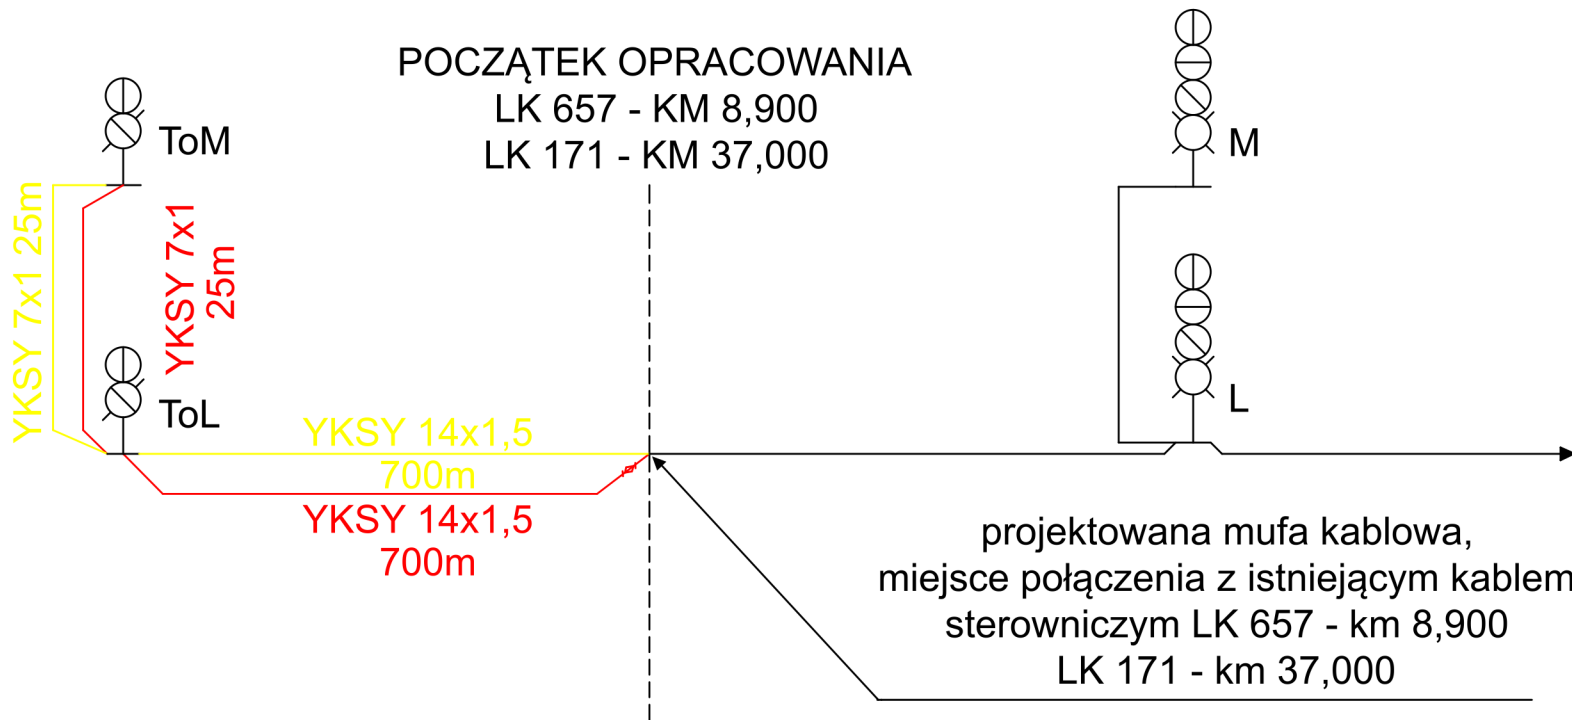


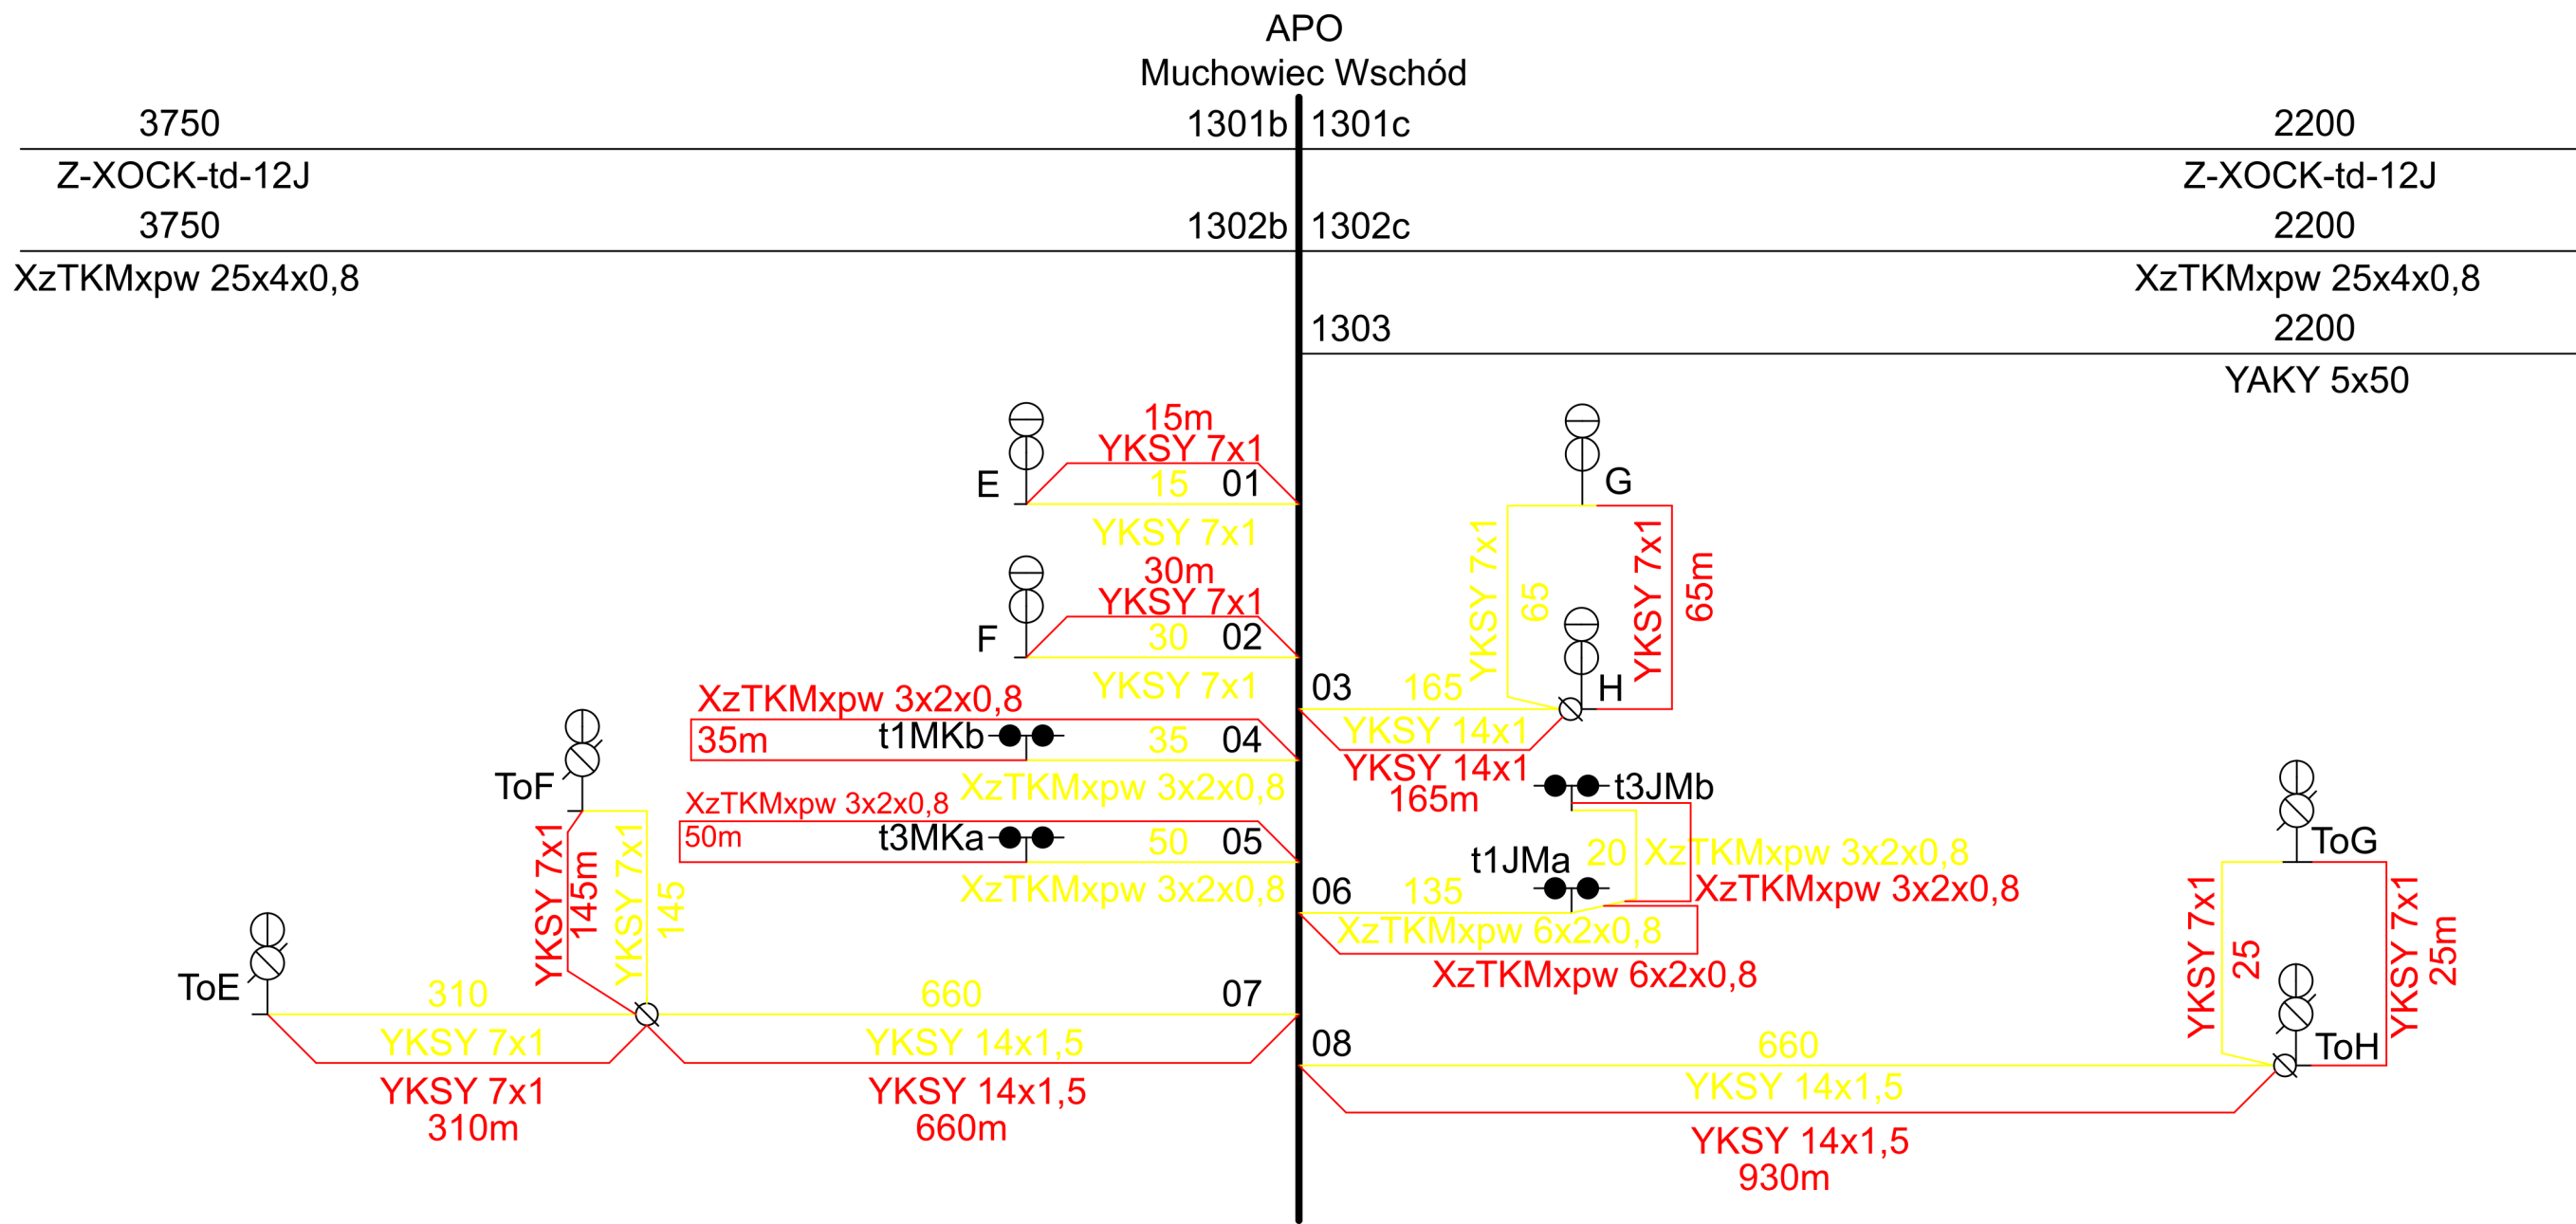

Zamawiający / Inwestor:		Przedsiębiorstwo wielobranżowe koldrex 2 Tomasz Tausznik 40-781 Katowice, ul. Koszykowa 16 b biuro@koldrex2.com.pl www.koldrex2.com.pl		
Nazwa opracowania:				
„Dokumentacja projektowa naprawy szkód spowodowanych ruchem zakładu górniczego w torach linii 657 i 171 obejmującej regulację niwelety w torze nr 3 linii 657 Katowice – Szopienice Północne - Katowice Muchowiec w km 6,700-8,800 oraz w torze nr 1 linii 171 Dąbrowa Górnicza Towarowa - Panewniki w km 35,200 - 37,000”				
Nazwa rysunku: Plan kablowy urządzeń srk				
Etap: Projekt Techniczny		Branża: sterowanie ruchem kolejowym		
Umowa / zamówienie nr: Umowa nr e-RU 622200678 r	Data oprac.: 06.2023 r.	Skala: nd	Format rys.: A3	Nr rys.: K1
Zespół autorów: Imię i nazwisko:		Rodzaj i numer upr.		Podpis:
Projektant	mgr inż. Kazimierz Grzeška	SLK/5359/PWOE/14		
Sprawdzający	mgr inż. Sławomir Jaśkiewicz	SLK/3358/POOE/10		
Opracowanie stanowi dzieło autorskie podlegające ochronie zgodnie z USTAWĄ O PRAWIE AUTORSKIM I PRAWACH POKREWNYCH				