


Szafa LIN 02 Sk - KMB

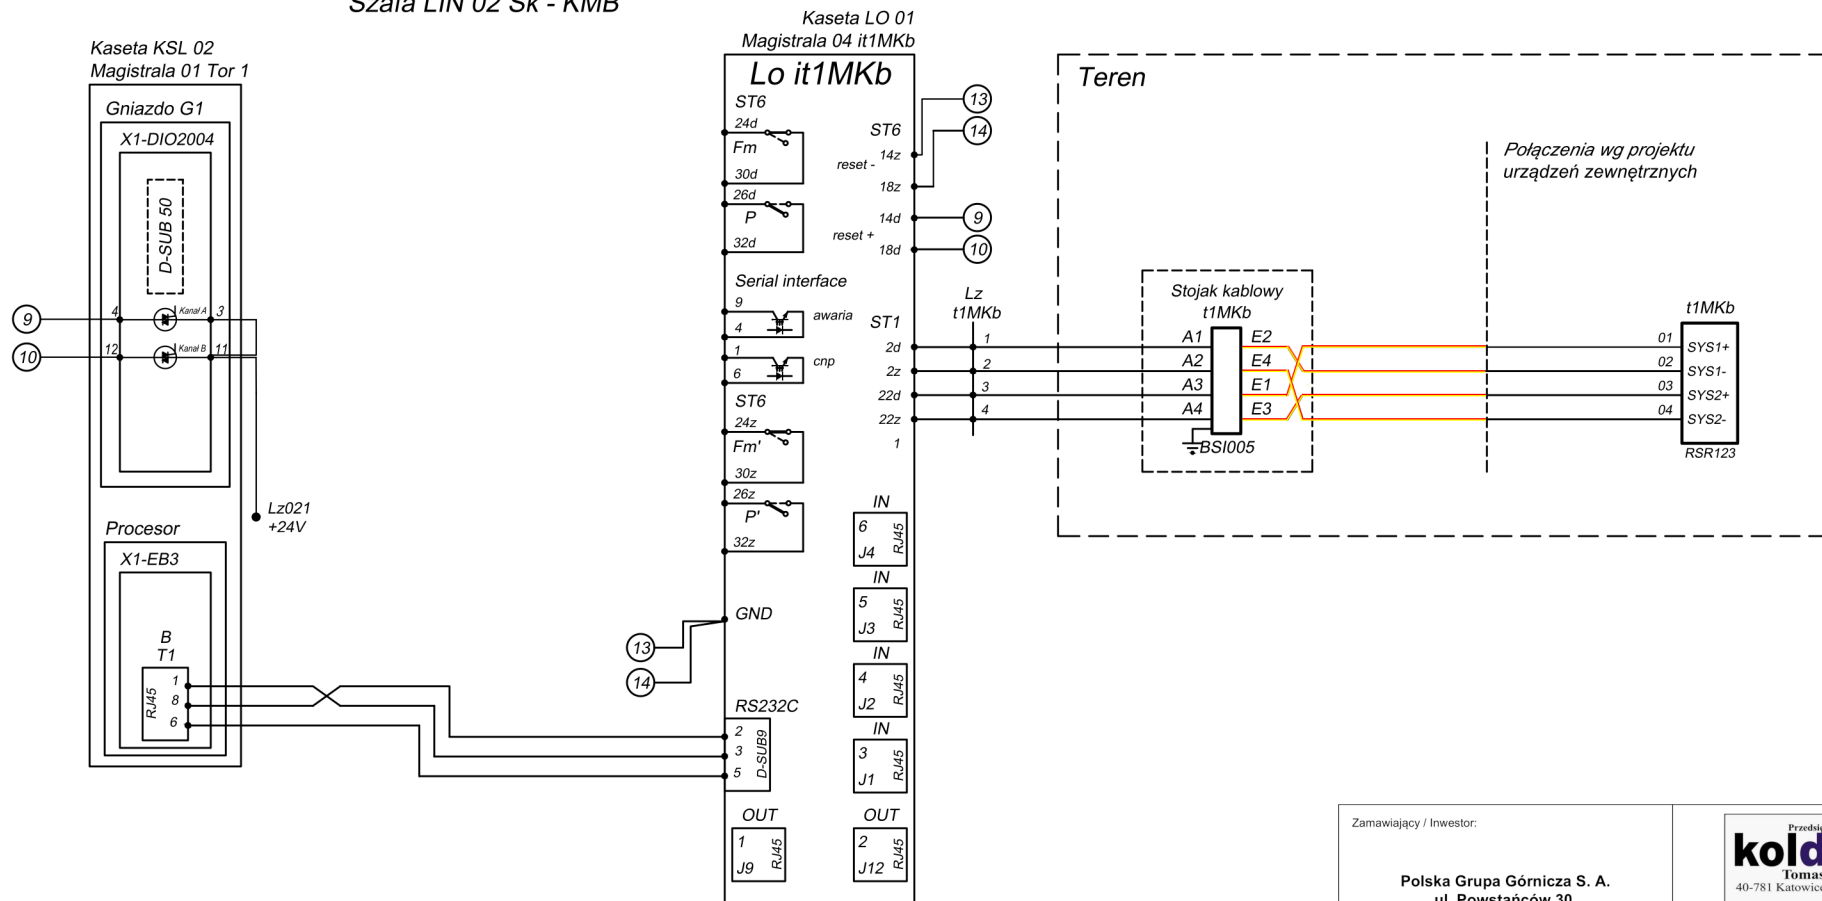

Zamawiający / Inwestor:	Przedsiębiorstwo wielobranżowe koldrex2 Tomasz Tausznik 40-781 Katowice, ul. Koszykowa 16 b biuro@koldrex2.com.pl www.koldrex2.com.pl																
Polska Grupa Górnicza S. A. ul. Powstańców 30, 40 - 039 Katowice	Nazwa opracowania: „Dokumentacja projektowa naprawy szkód spowodowanych ruchem zakładu górniczego w torach linii 657 i 171 obejmującej regulację niwelety w torze nr 3 linii 657 Katowice – Szopienice Północne - Katowice Muchowiec w km 6,700-8,800 oraz w torze nr 1 linii 171 Dąbrowa Górnicza Towarowa - Panewniki w km 35,200 - 37,000”																
Nazwa rysunku: Schemat obwodów licznika osi it1MKb																	
<table><tr><td colspan="2">Etap: Projekt Techniczny</td><td colspan="2">Branża: sterowanie ruchem kolejowym</td></tr><tr><td>Umowa / zamówienie nr: Umowa nr e-RU 622200678 r</td><td>Data oprac. 06.2023 r.</td><td>Skala: nd</td><td>Format rys: A3</td></tr><tr><td>Zespół autorów: Projektant</td><td>Imię i nazwisko: mgr inż. Kazimierz Grzeška</td><td>Rodzaj i numer upr. SLK/5359/PWOE/14</td><td>Nr rys: Lo1</td></tr><tr><td>Sprawdzający</td><td>mgr inż. Sławomir Jaśkiewicz</td><td>SLK/3358/POOE/10</td><td></td></tr></table>		Etap: Projekt Techniczny		Branża: sterowanie ruchem kolejowym		Umowa / zamówienie nr: Umowa nr e-RU 622200678 r	Data oprac. 06.2023 r.	Skala: nd	Format rys: A3	Zespół autorów: Projektant	Imię i nazwisko: mgr inż. Kazimierz Grzeška	Rodzaj i numer upr. SLK/5359/PWOE/14	Nr rys: Lo1	Sprawdzający	mgr inż. Sławomir Jaśkiewicz	SLK/3358/POOE/10	
Etap: Projekt Techniczny		Branża: sterowanie ruchem kolejowym															
Umowa / zamówienie nr: Umowa nr e-RU 622200678 r	Data oprac. 06.2023 r.	Skala: nd	Format rys: A3														
Zespół autorów: Projektant	Imię i nazwisko: mgr inż. Kazimierz Grzeška	Rodzaj i numer upr. SLK/5359/PWOE/14	Nr rys: Lo1														
Sprawdzający	mgr inż. Sławomir Jaśkiewicz	SLK/3358/POOE/10															
Opracowanie stanowi dzieło autorskie podlegające ochronie zgodnie z USTAWĄ O PRAWIE AUTORSKIM I PRAWACH POKREWNYCH																	