


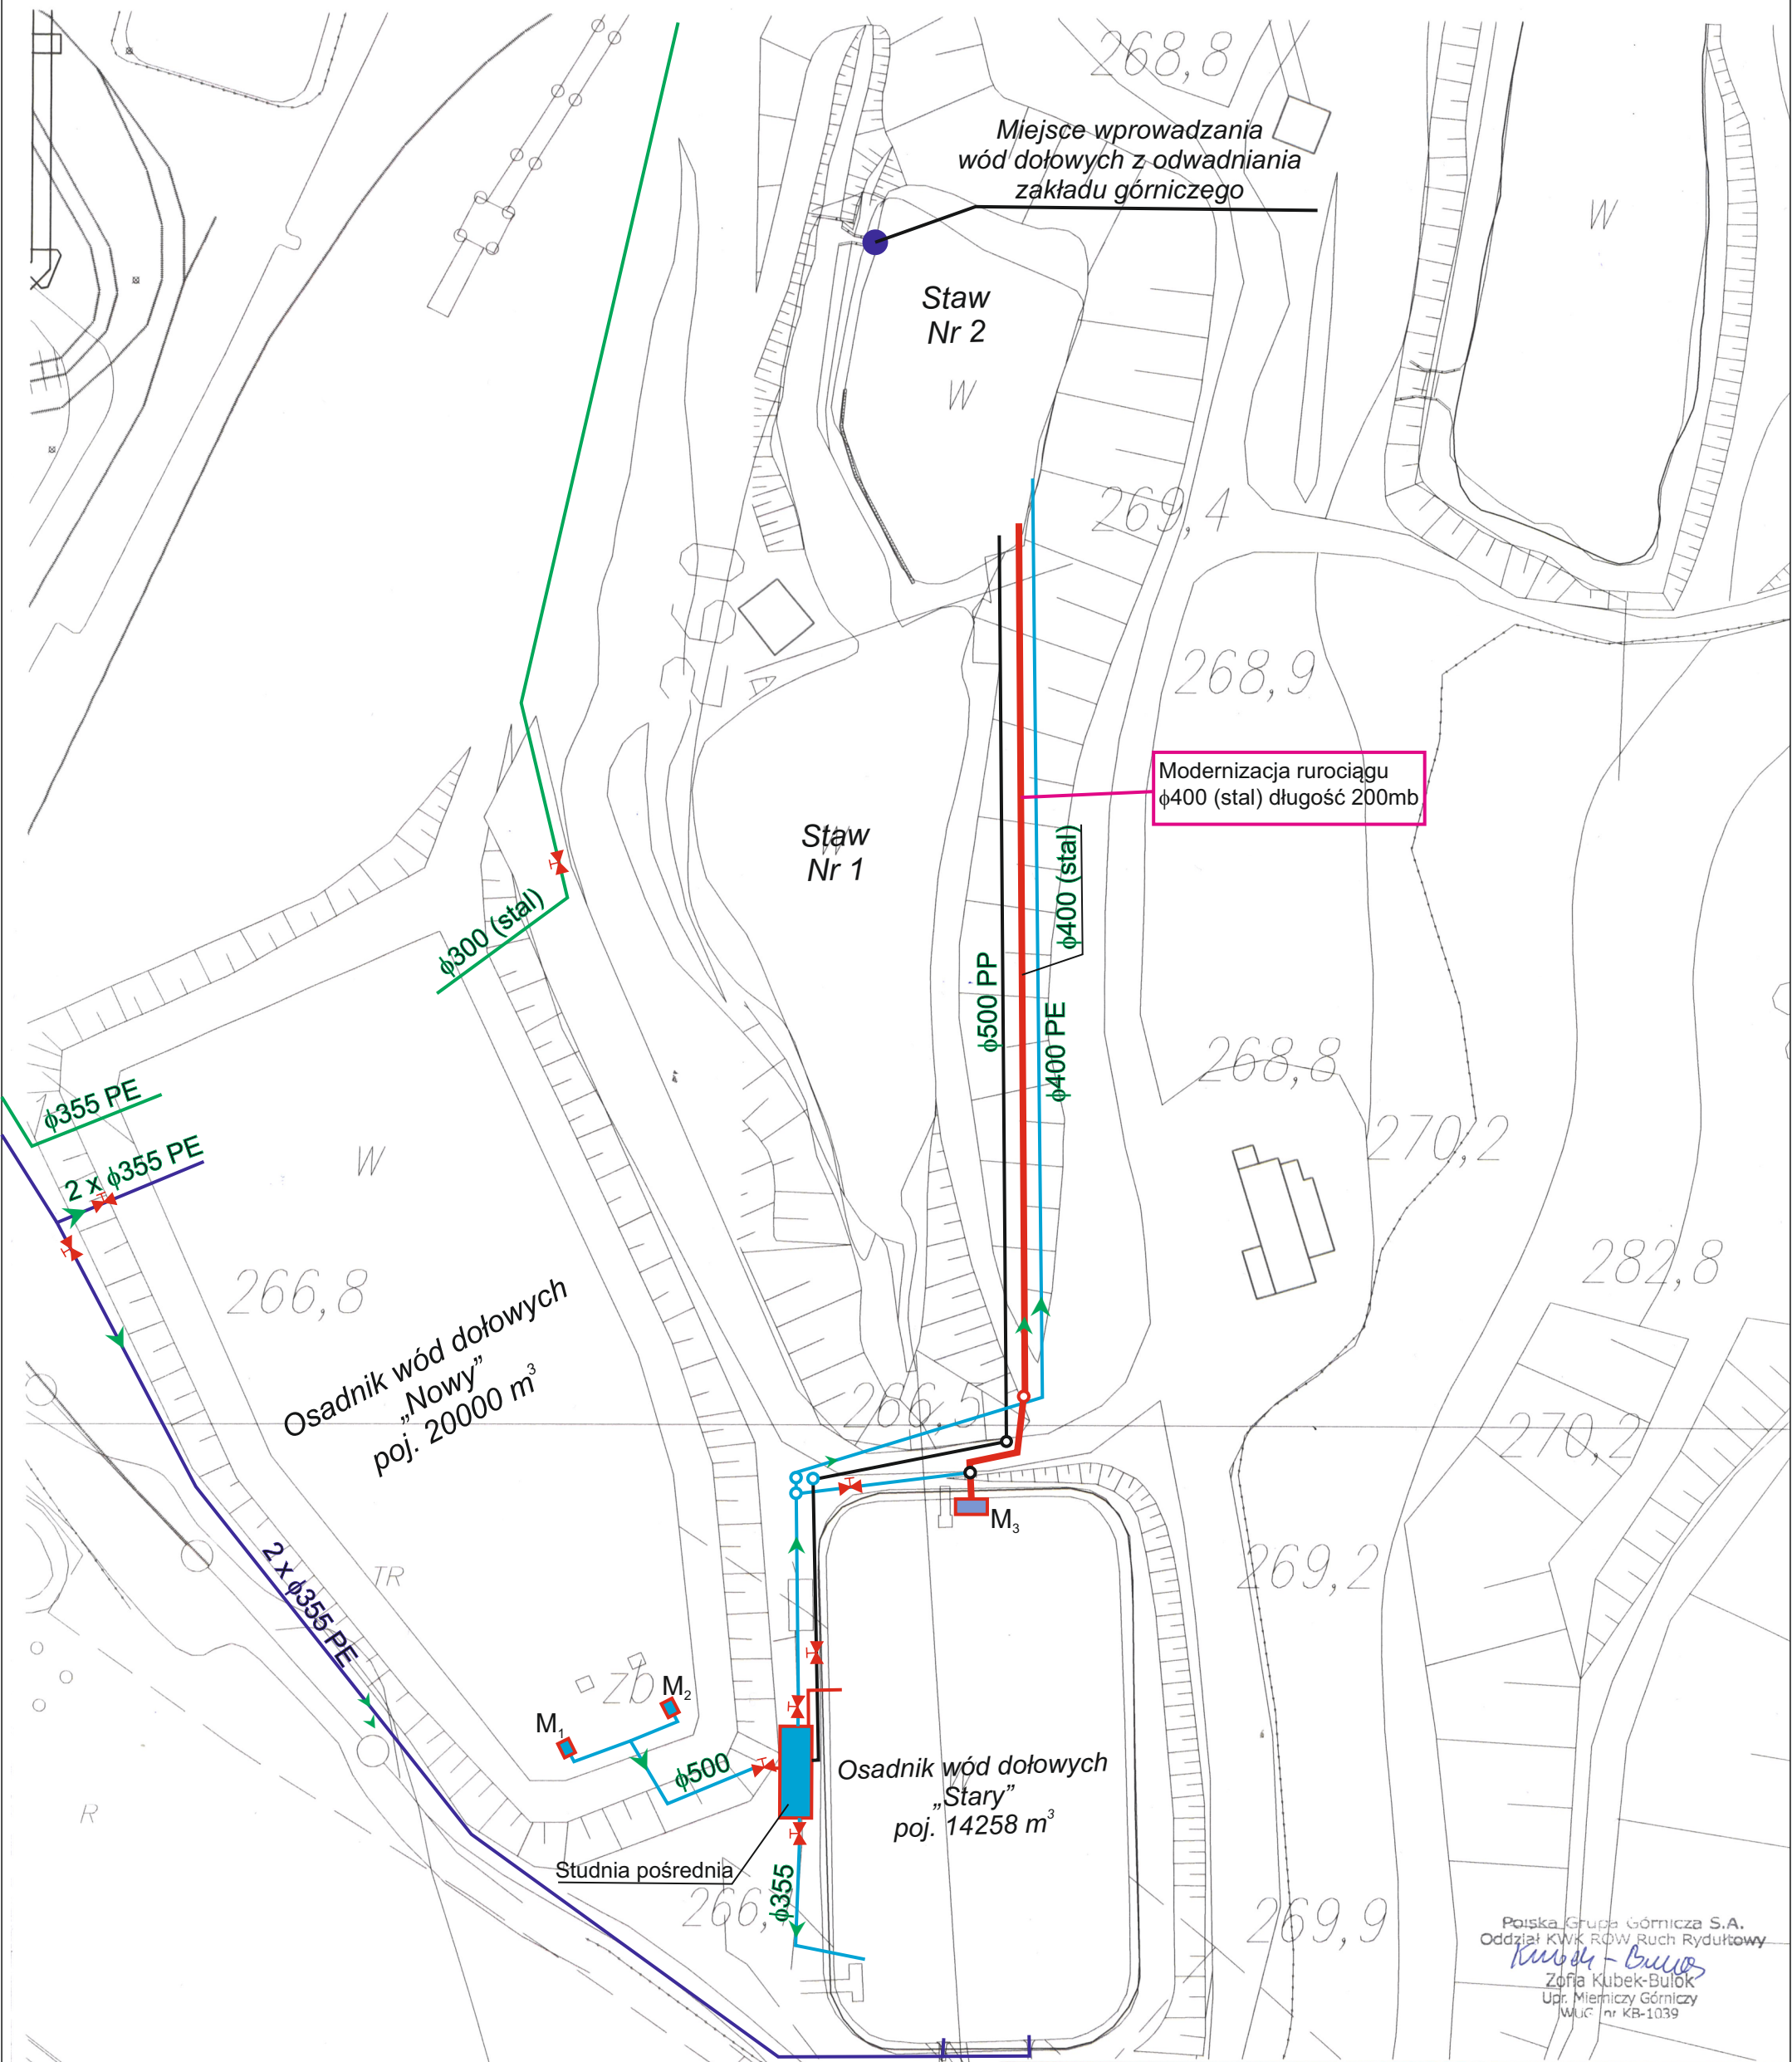

LEGENDA:

- Rurociąg odprowadzający nadmiar wód z dołowego zbiornika p.poz. zlokalizowanego na poz. 600m. do osadników wód dołowych wyprowadzony z # Leon II.
- Rurociągi głównego odwodnienia odprowadzające wody dołowe do osadników wód dołowych.
- Rurociągi odprowadzające wody dołowe z osadników wód dołowych do stawu nr 2.
- Rurociąg opaskowy Ø500 z studni przelewowej do stawu nr 2.
- Zasuwy regulujące przepływ wód dołowych.
- M1, M2, M3 Mnich z układem zastawek regulujących odpływ.
- Studnie przelewowe zabudowane na rurociągach wód dołowych.

POLSKA GRUPA GÓRNICZA S.A.
ODDZIAŁ KWK ROW
ODDZIAŁ KWK ROW

POLSKA GRUPA GÓRNICZA S.A.
ODDZIAŁ KWK ROW
RUCH RYDUŁTOWY

MAPA SYTUACYJNO-WYSOKOŚCIOWA

Skala:
1:1000

Sporządzono 22.10.2024 **Mapa nr** 973

Polska Grupa Górnicza S.A.
Oddział KWK ROW Ruch Rydułtowy
Kubek-Bulok
Zofia Kubek-Bulok
Upr. Mierniczy Górniczy
IWUG nr KB-1039