


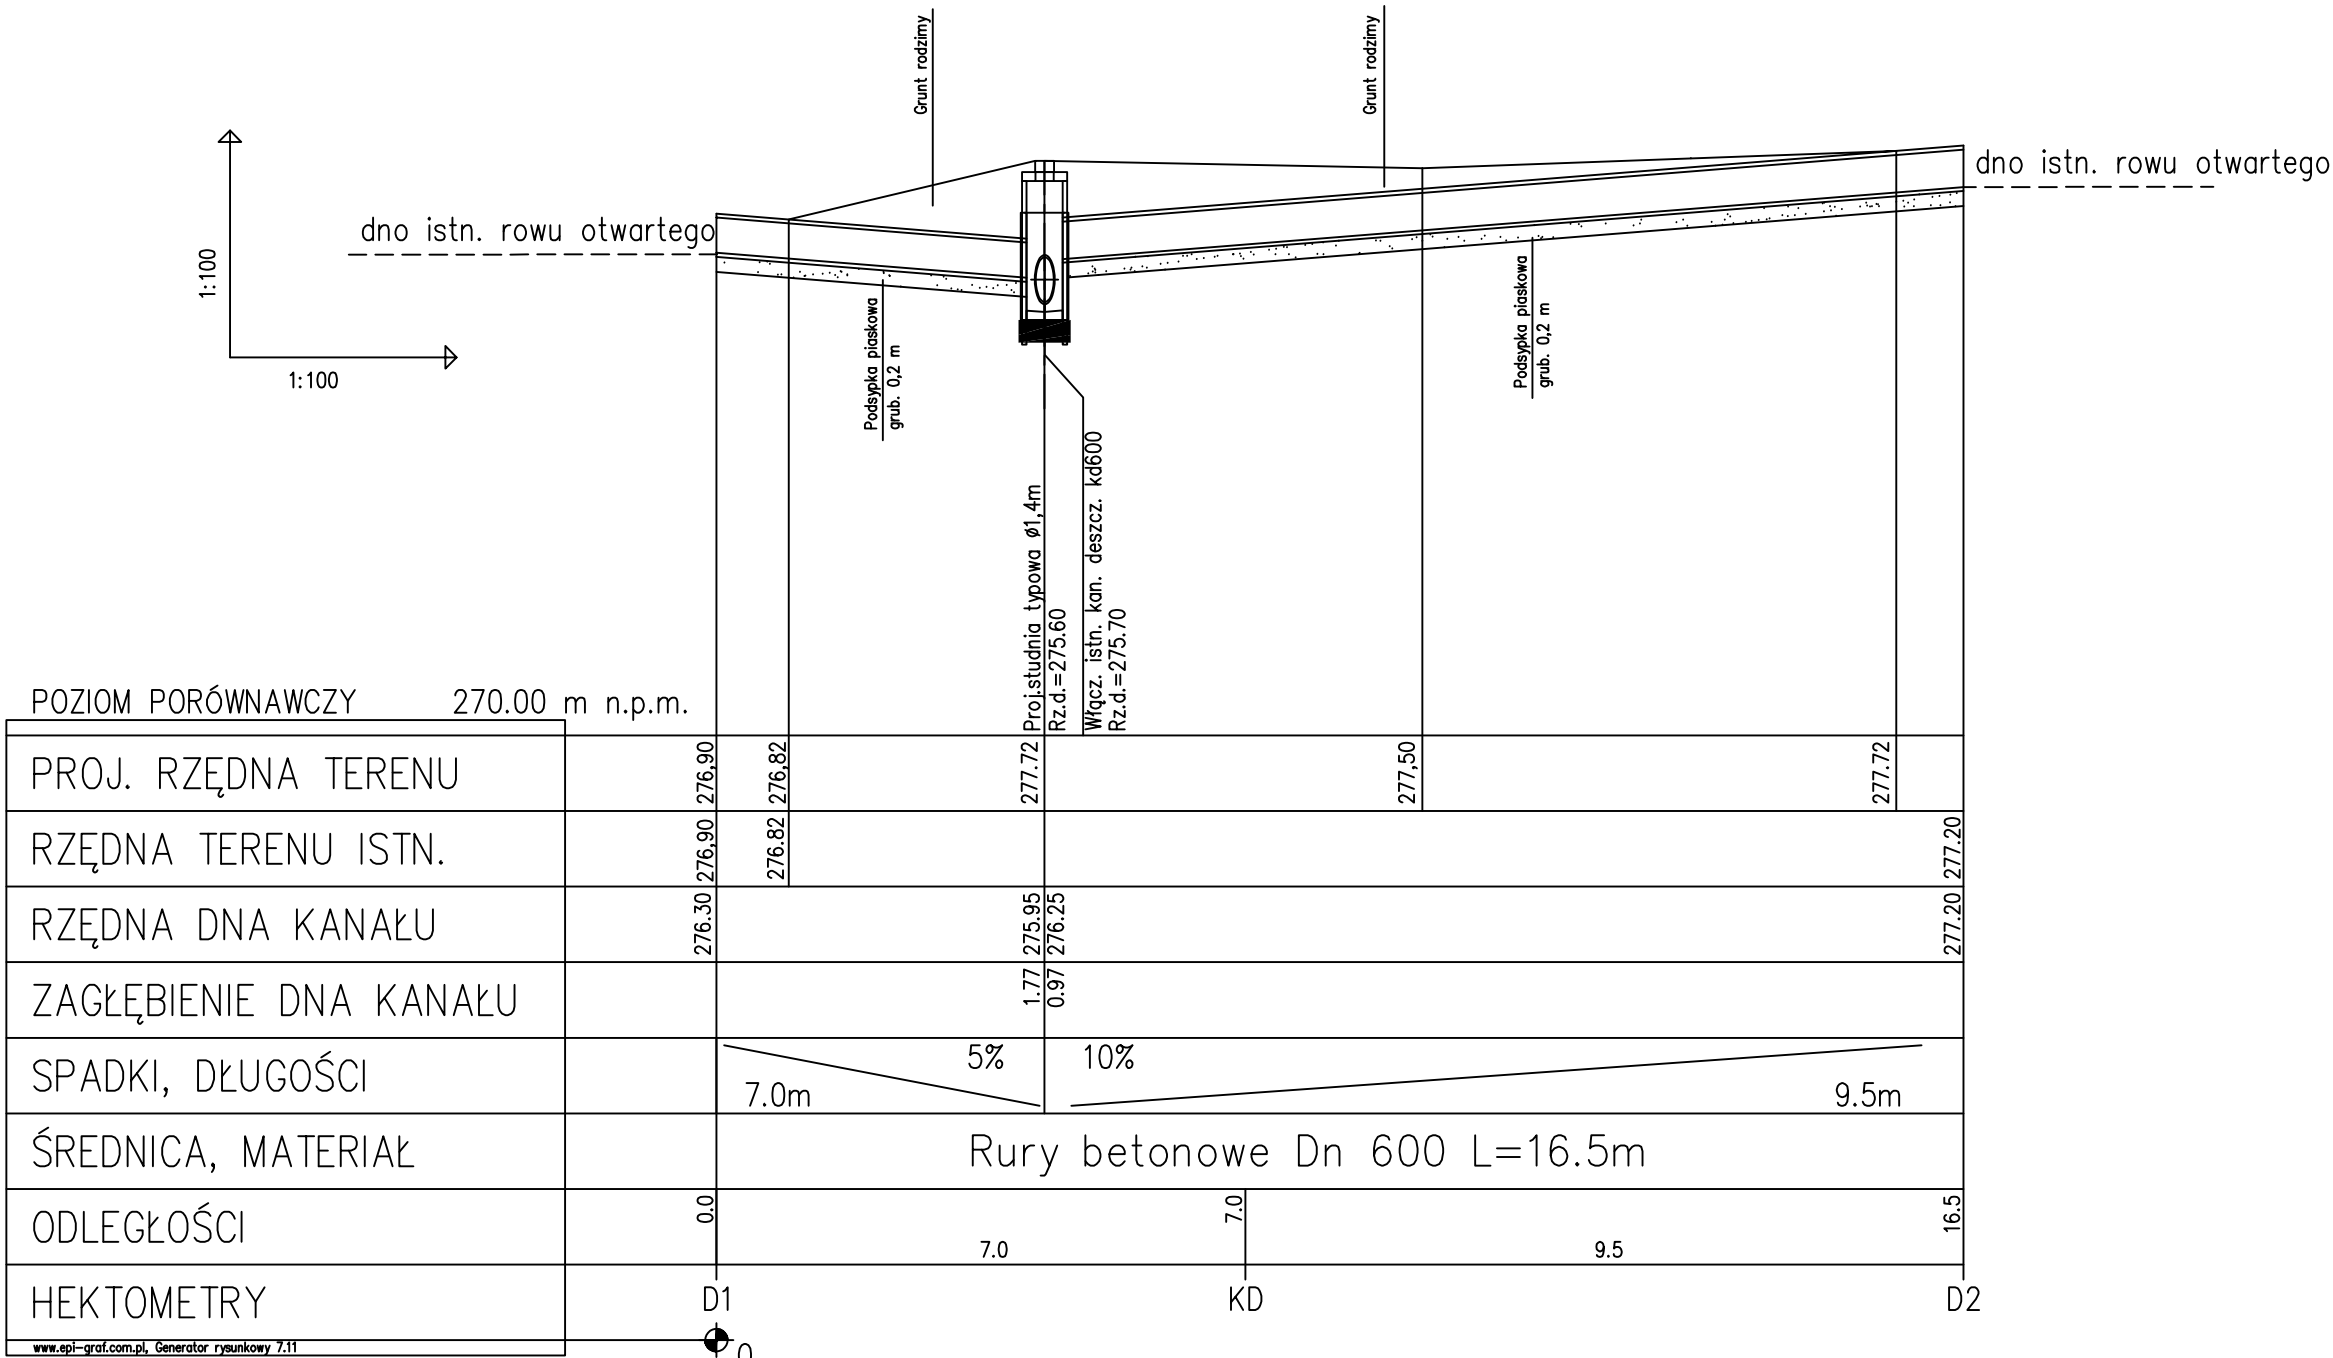

Zamawiający / Inwestor:		Przedsiębiorstwo wielobranżowe koldrex2 Tomasz Tausznik 40-781 Katowice, ul. Koszykowa 16 b biuro@koldrex2.com.pl www.koldrex2.com.pl		
Nazwa opracowania:				
"Dokumentacja projektowa naprawy szkód spowodowanych ruchem zakładu górniczego w torach linii 657 i 171 obejmującej regulację niwelety w torze nr 1 linii 657 Katowice-Szopienice Północne-Katowice Muchowiec w km 6.700-8.800 oraz w torze nr 1 linii 171 Dąbrowa Górnicza Towarowa-Panewniki w km 35.200-37.000"				
Nazwa rysunku: Profil zarurowania rowu otwartego				
Projekt Techniczny		Branża: sanitarna		
Umowa / zamówienie nr:		Data oprac.	Skala:	Format rys:
622200678r		IX.2025 r.	1:100/100	297x420
Zespół autorów:		Imię i nazwisko:		Rodzaj i numer upr.
Projektant		mgr inż. Romualda Zuch-Szczepanowska		196/78
Sprawdzający				
Opracowanie stanowi dzieło autorskie podlegające ochronie zgodnie z USTAWĄ O PRAWIE AUTORSKIM I PRAWACH POKREWNYCH				