


Uwaga

O konieczności zabudowy stempli w otworach decyduje kierownik budowy

○ stempel $\varnothing 120$

segment 29b

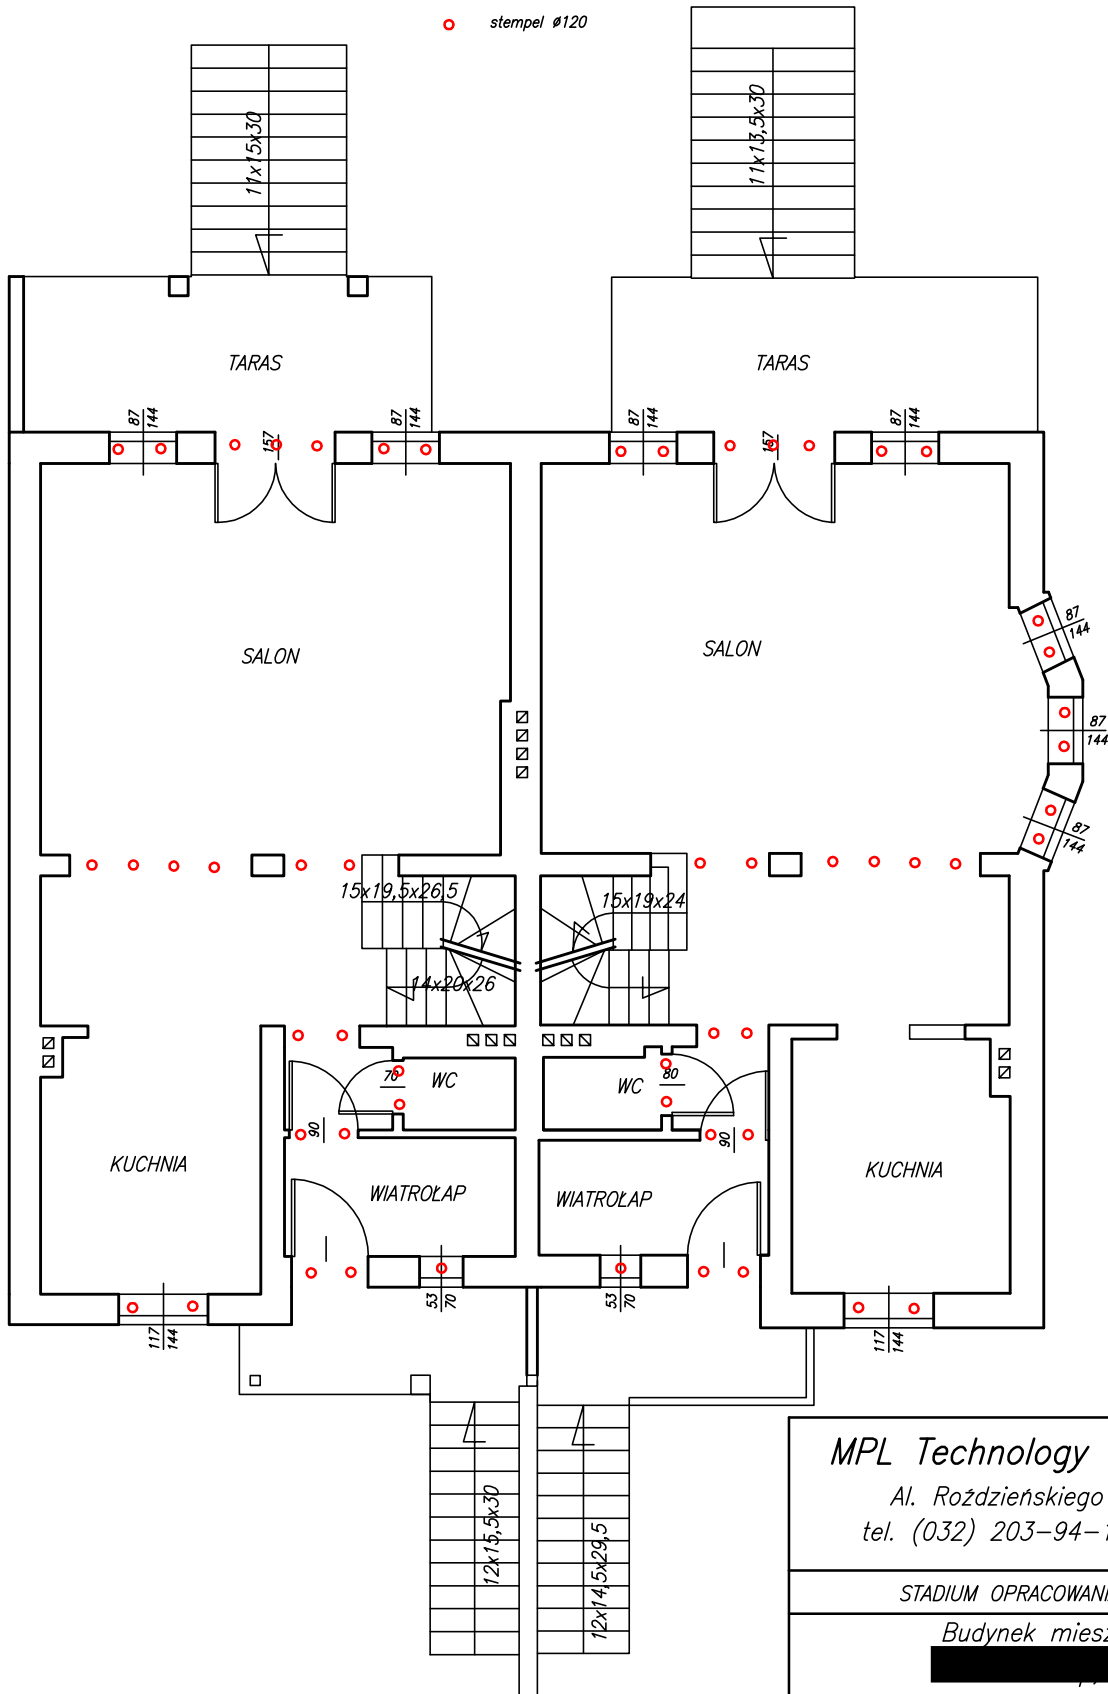

MPL Technology Katowice Sp. z o.o.

Al. Roździeńskiego 188, 40-203 Katowice
tel. (032) 203-94-12, fax (032) 258-79-05

STADIUM OPRACOWANIA – PROJEKT BUDOWLANY

Budynek mieszkalny jednorodzinny

Katowice

ZABEZPIECZENIE NADPROŻY

1 : 100

BRANŻA	IMIĘ I NAZWISKO	PODPIS
PROJEKTOWAŁ	dr hab. inż. K. GROMYSZ	
INWENTARYZOWAŁ	mgr inż. A. PARTYKA	
KREŚLIŁ	mgr inż. A. PARTYKA	
DATA OPRACOWANIA	Grudzień 2018	NR RYS. IV-2