


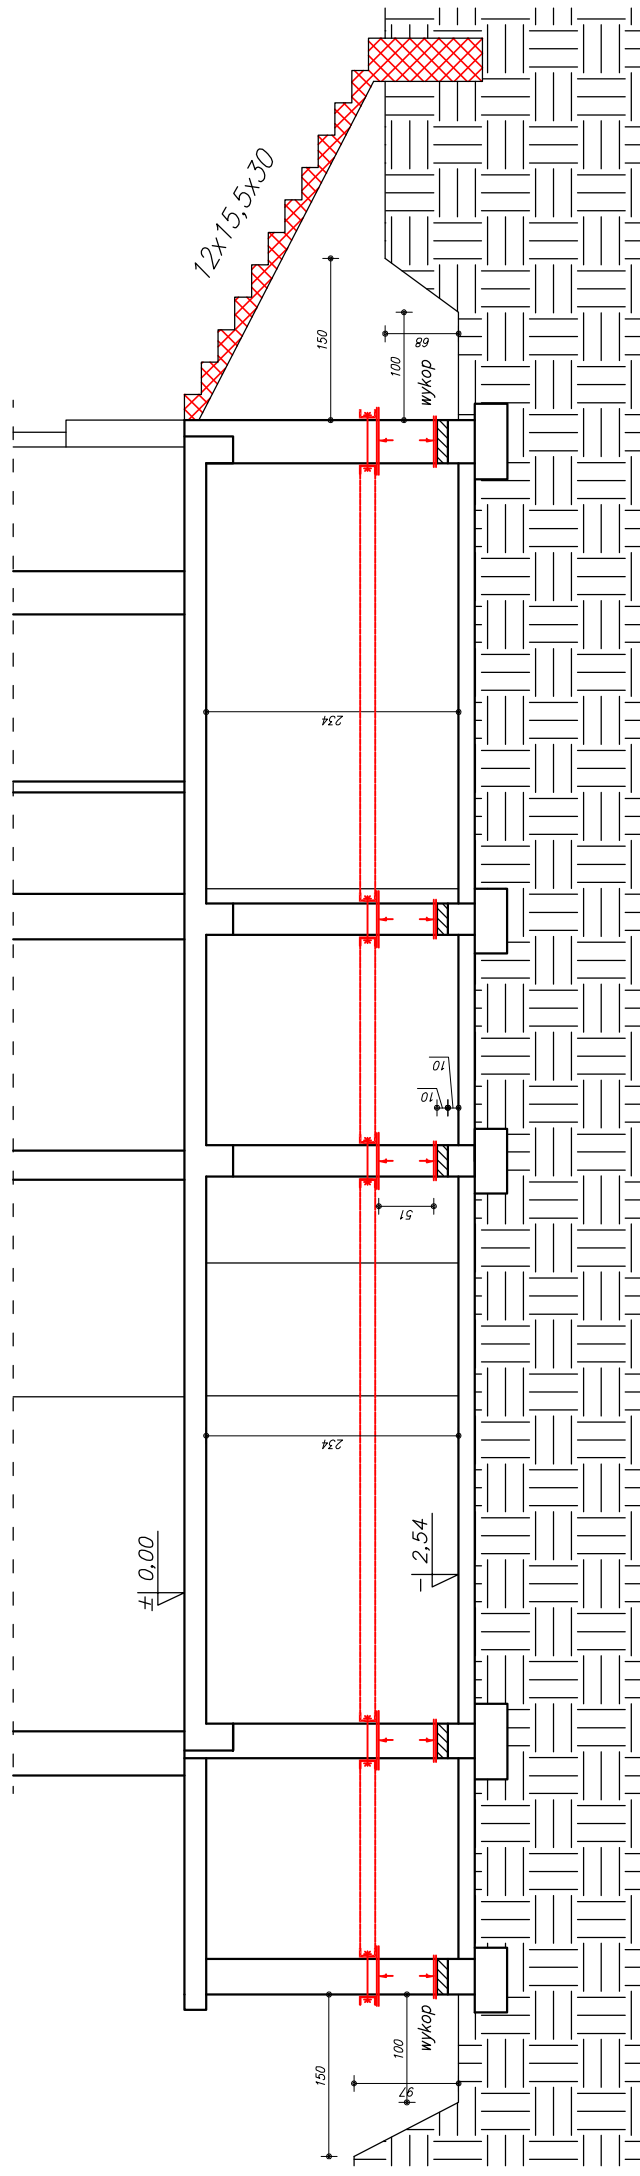

MPL Technology Katowice Sp. z o.o.
Al. Rozazińskiego 188, 40-203 Katowice
tel. (032) 203-94-12, fax (032) 258-79-05

STADIUM OPRACOWANIA – PROJEKT BUDOWLANY

Budynek mieszkalny jednorodzinny

Katowice

PRZEKRÓJ A-A – ROZMIESZCZENIE
SIŁOWNIKÓW

1 : 50

BRANŻA	IMIĘ I NAZWISKO	PODPIS
PROJEKTOWAL	dr hab. inż. K. GROMYSZ	
INWENTARYZOWAL	mgr inż. A. PARTYKA	
KREŚLIŁA	mgr inż. A. PARTYKA	
DATA OPRACOWANIA	Styczeń 2019	NR RYS. IV-3

↑
↑
[]
stanowisko dla siłownika
opaska stalowa
ceownik

rozebrać i odbudować
poduszka betonowa
blacha stalowa

Uwaga

W przypadku gdy kierownik budowy po dokonaniu odkrywek stwierdzi możliwość podniesienia przeznaczonych do wyburzenia elementów dopuszcza się taką możliwość. Ostateczną wysokość posadowienia siłowników oraz konieczność zamurowania otworów określa kierownik budowy.