Przekrój wzdłuż lini I-I

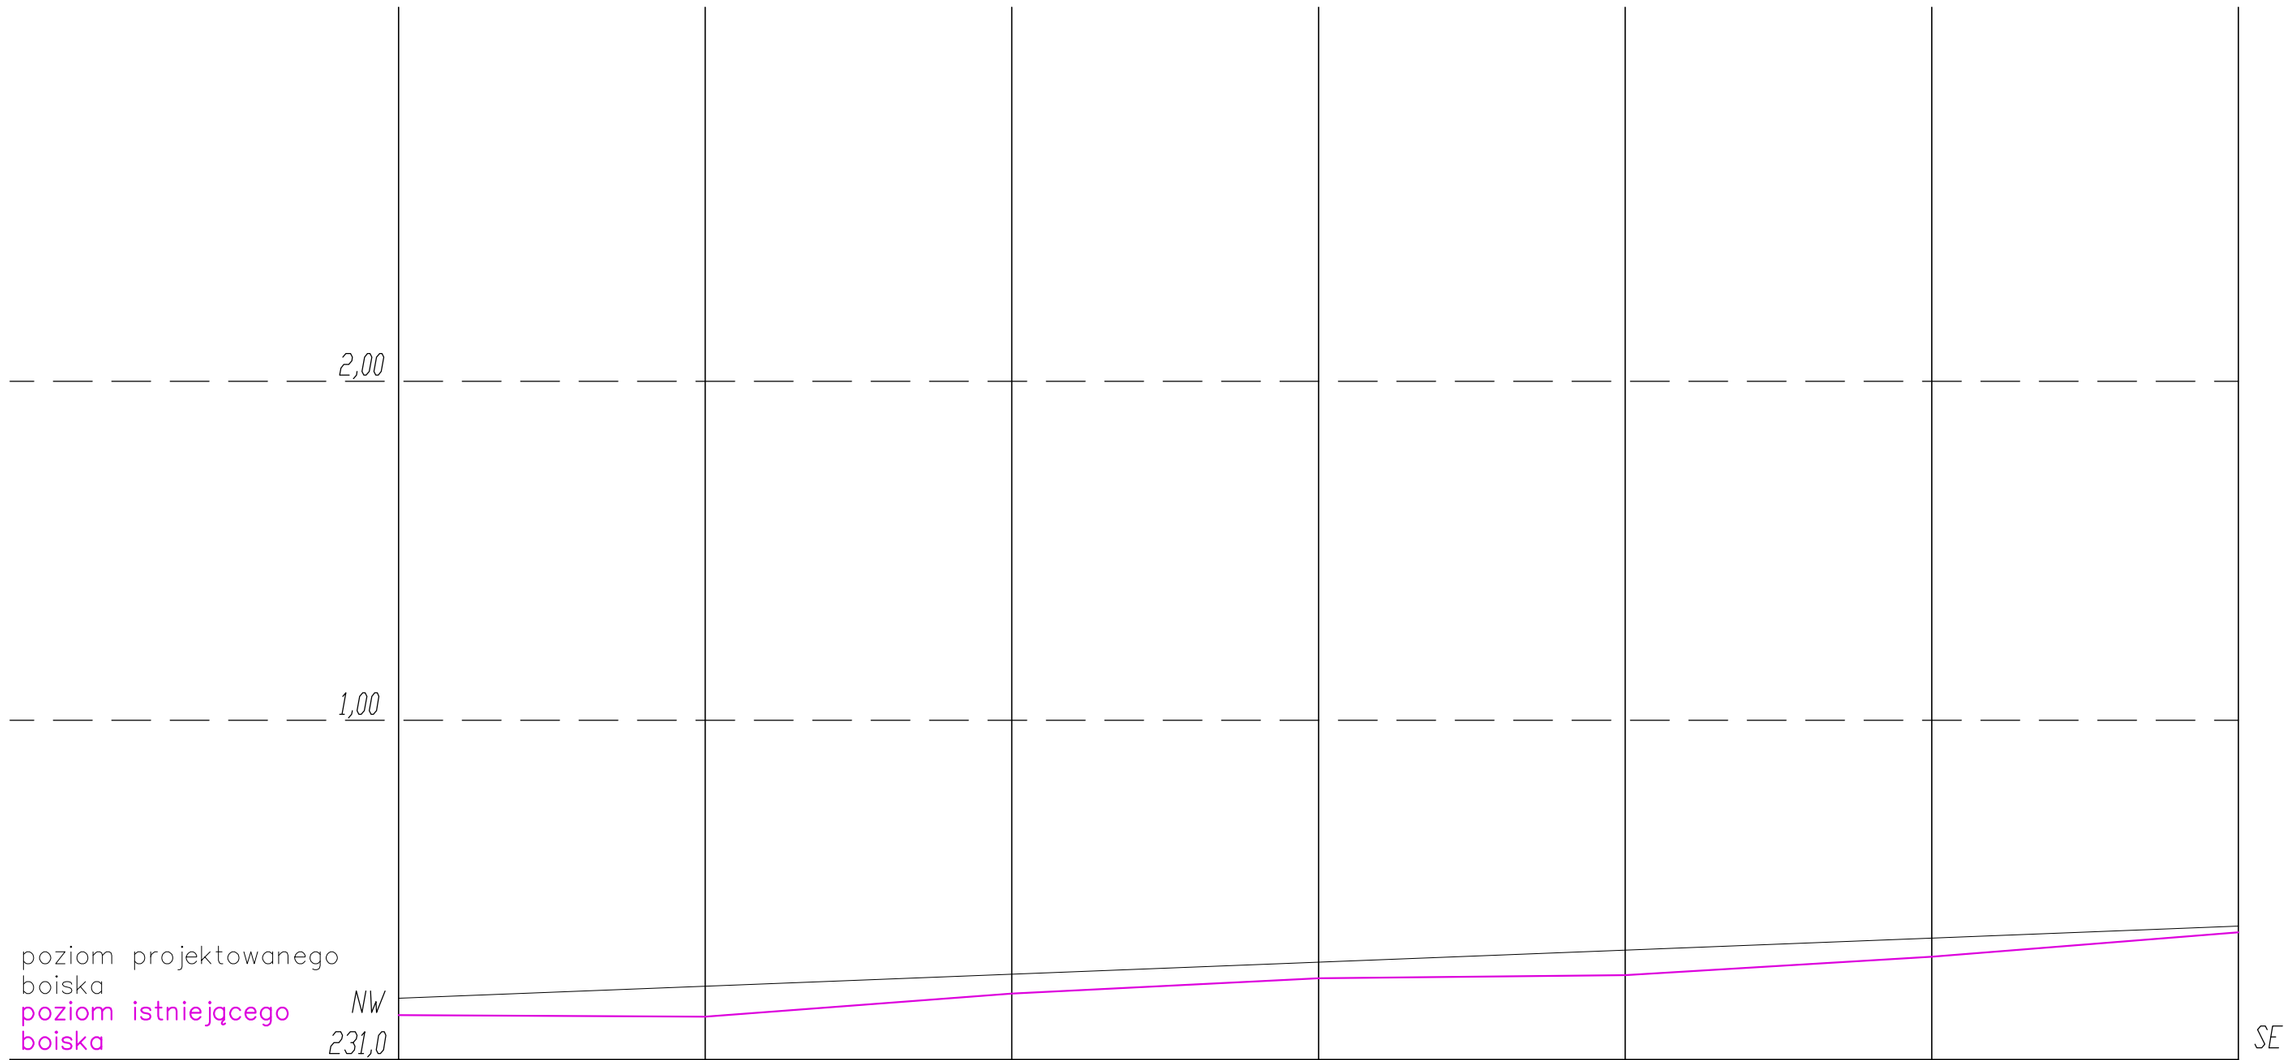

Poziom porównawczy 231mnpm							
Rzędne terenu istn. [m] (skala 1:100)	231,29	231,28	231,43	231,53	231,55	231,67	231,83
Rzędne terenu proj. [m] (skala 1:100)	231,40	231,48	231,56	231,64	231,71	231,79	231,87
Nachylenie istniejące (promile)		-1,0	15,0	10,0	2,0	12,0	16,0
Nachylenie projektowane (promile)		7,8					
Odległość [m] (skala 1:500)	0,00	10,00	20,00	30,00	40,00	50,00	60,00
		10,00	10,00	10,00	10,00	10,00	10,00

PRAWA AUTORSKIE ZASTRZEŻONE

LASOK ARCHITEKCI
44-300 Wodzisław Śl. ul. Stańczyka 16 tel. 32/4334001

KONSTRUKTOR:
mgr inż. MAREK CHMIEL
upr. nr 46/02

INWESTOR:
PGG S.A. O/KWK PIAST-ZIEMOWIT
RUCH PIAST

OBIEKT:
BOISKO SPORTOWE

WŁAŚCICIEL:
GMINA BIERUŃ

LOKALIZACJA:
BIERUŃ,
UL. WAWELSKA 23A

TEMAT:
PRZEKRÓJ I-I

DATA:
06'2024

BRANŻA:
INWENT.

SKALA:
1:200

NR RYS:
06