



Przekrój wzdłuż linii I-I

Skala $\frac{\text{pozioma 1 : 500}}{\text{pionowa 1 : 100}}$

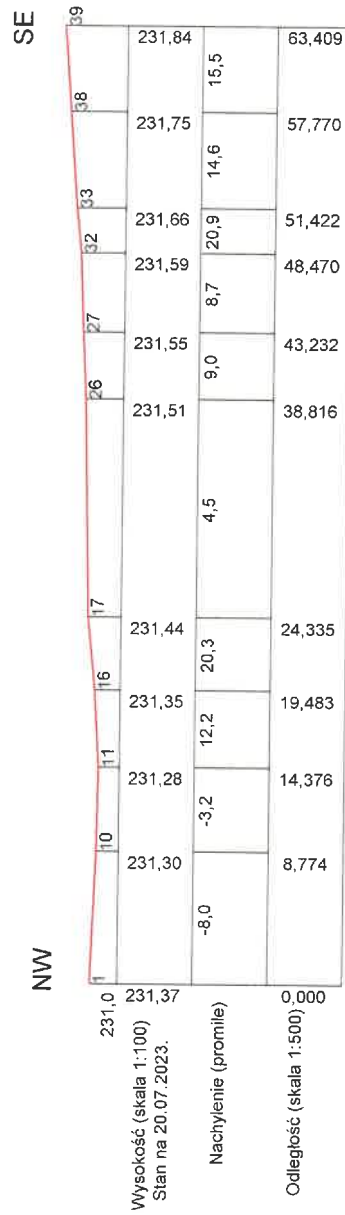

Przekrój wzdłuż linii II-II

pozioma 1 : 500
Skala pionowa 1 : 100

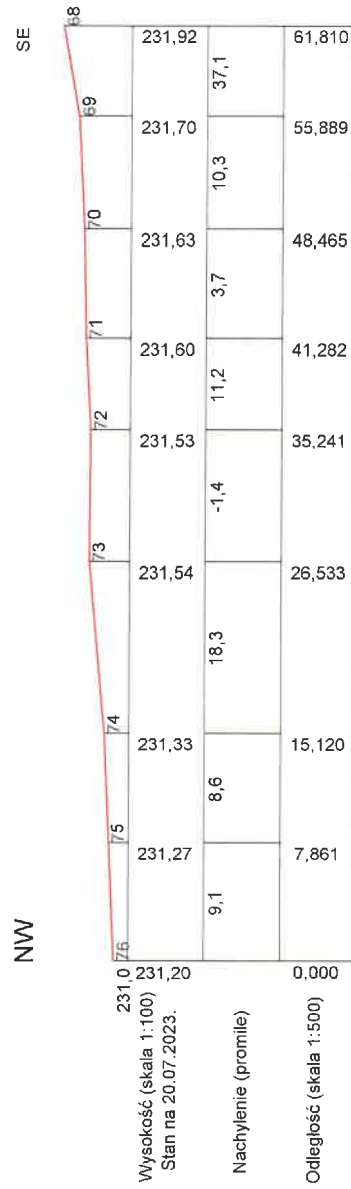


Skala

<u>pozioma 1 : 500</u>
pionowa 1 : 100

WS	114	113	117	118	117	117	116	114	EN
231,0	231,40	231,27	231,19	231,22	231,21	231,13	231,20	231,37	98,055
Wysokość (skala 1:100) Stan na 20.07.2023.									
Nachylenie (promile)	-9,7	-6,0	-6,0	2,4	-0,5	-5,7	5,2	4,2	14,0
Odległość (skala 1:500)	0,000	18,677	30,708	39,547	53,087	66,439	78,429	88,510	


Przekrój wzdłuż linii C-C

Skala pozioma 1 : 500
 pionowa 1 : 100

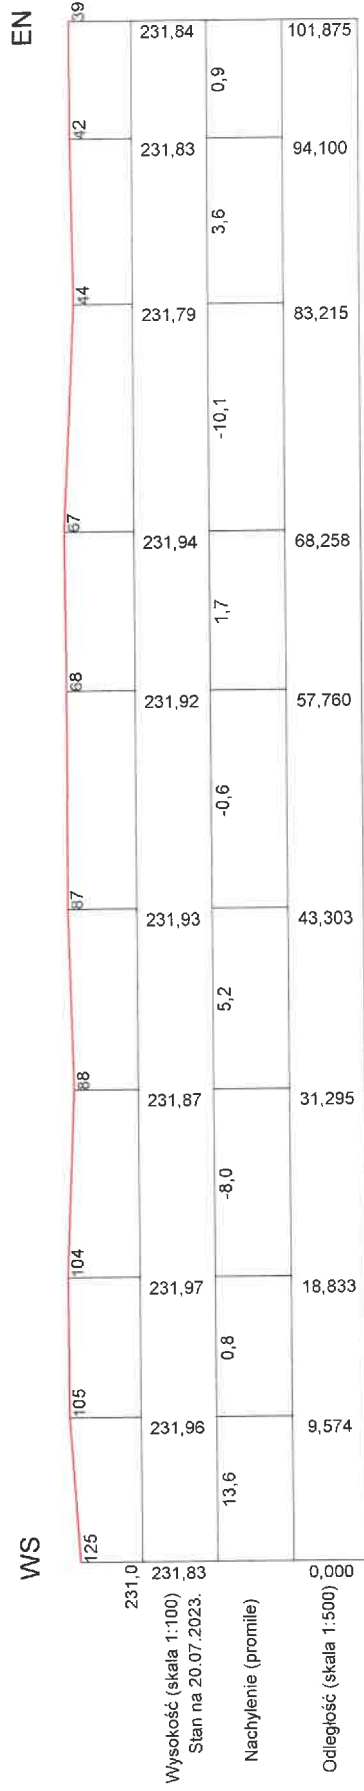

Przekrój wzdłuż linii B-B

Skala pozioma 1 : 500
 pionowa 1 : 100

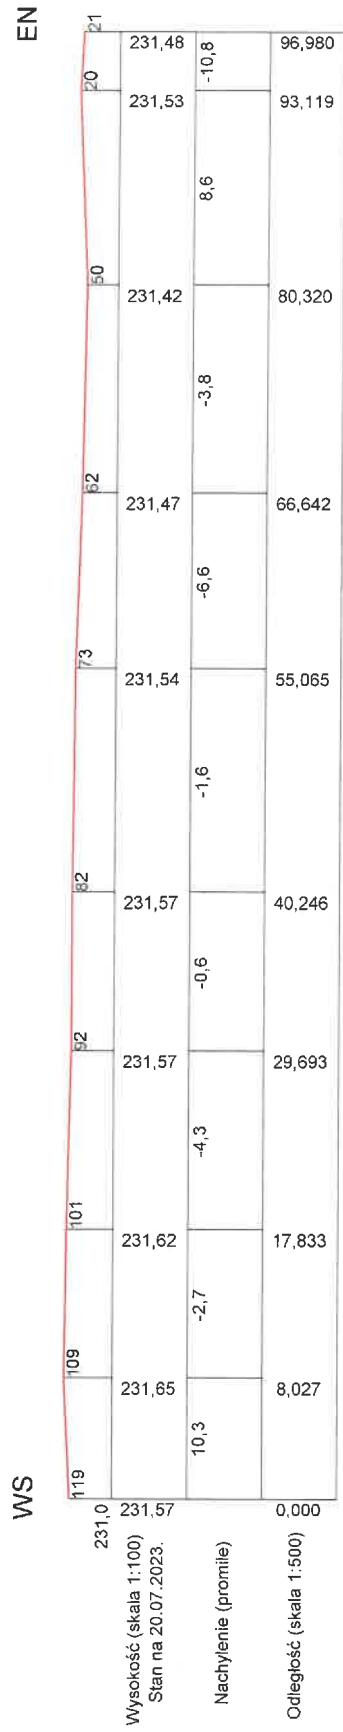

Przekrój wzdłuż linii III-III

Skala pozioma 1 : 500
 pionowa 1 : 100

