


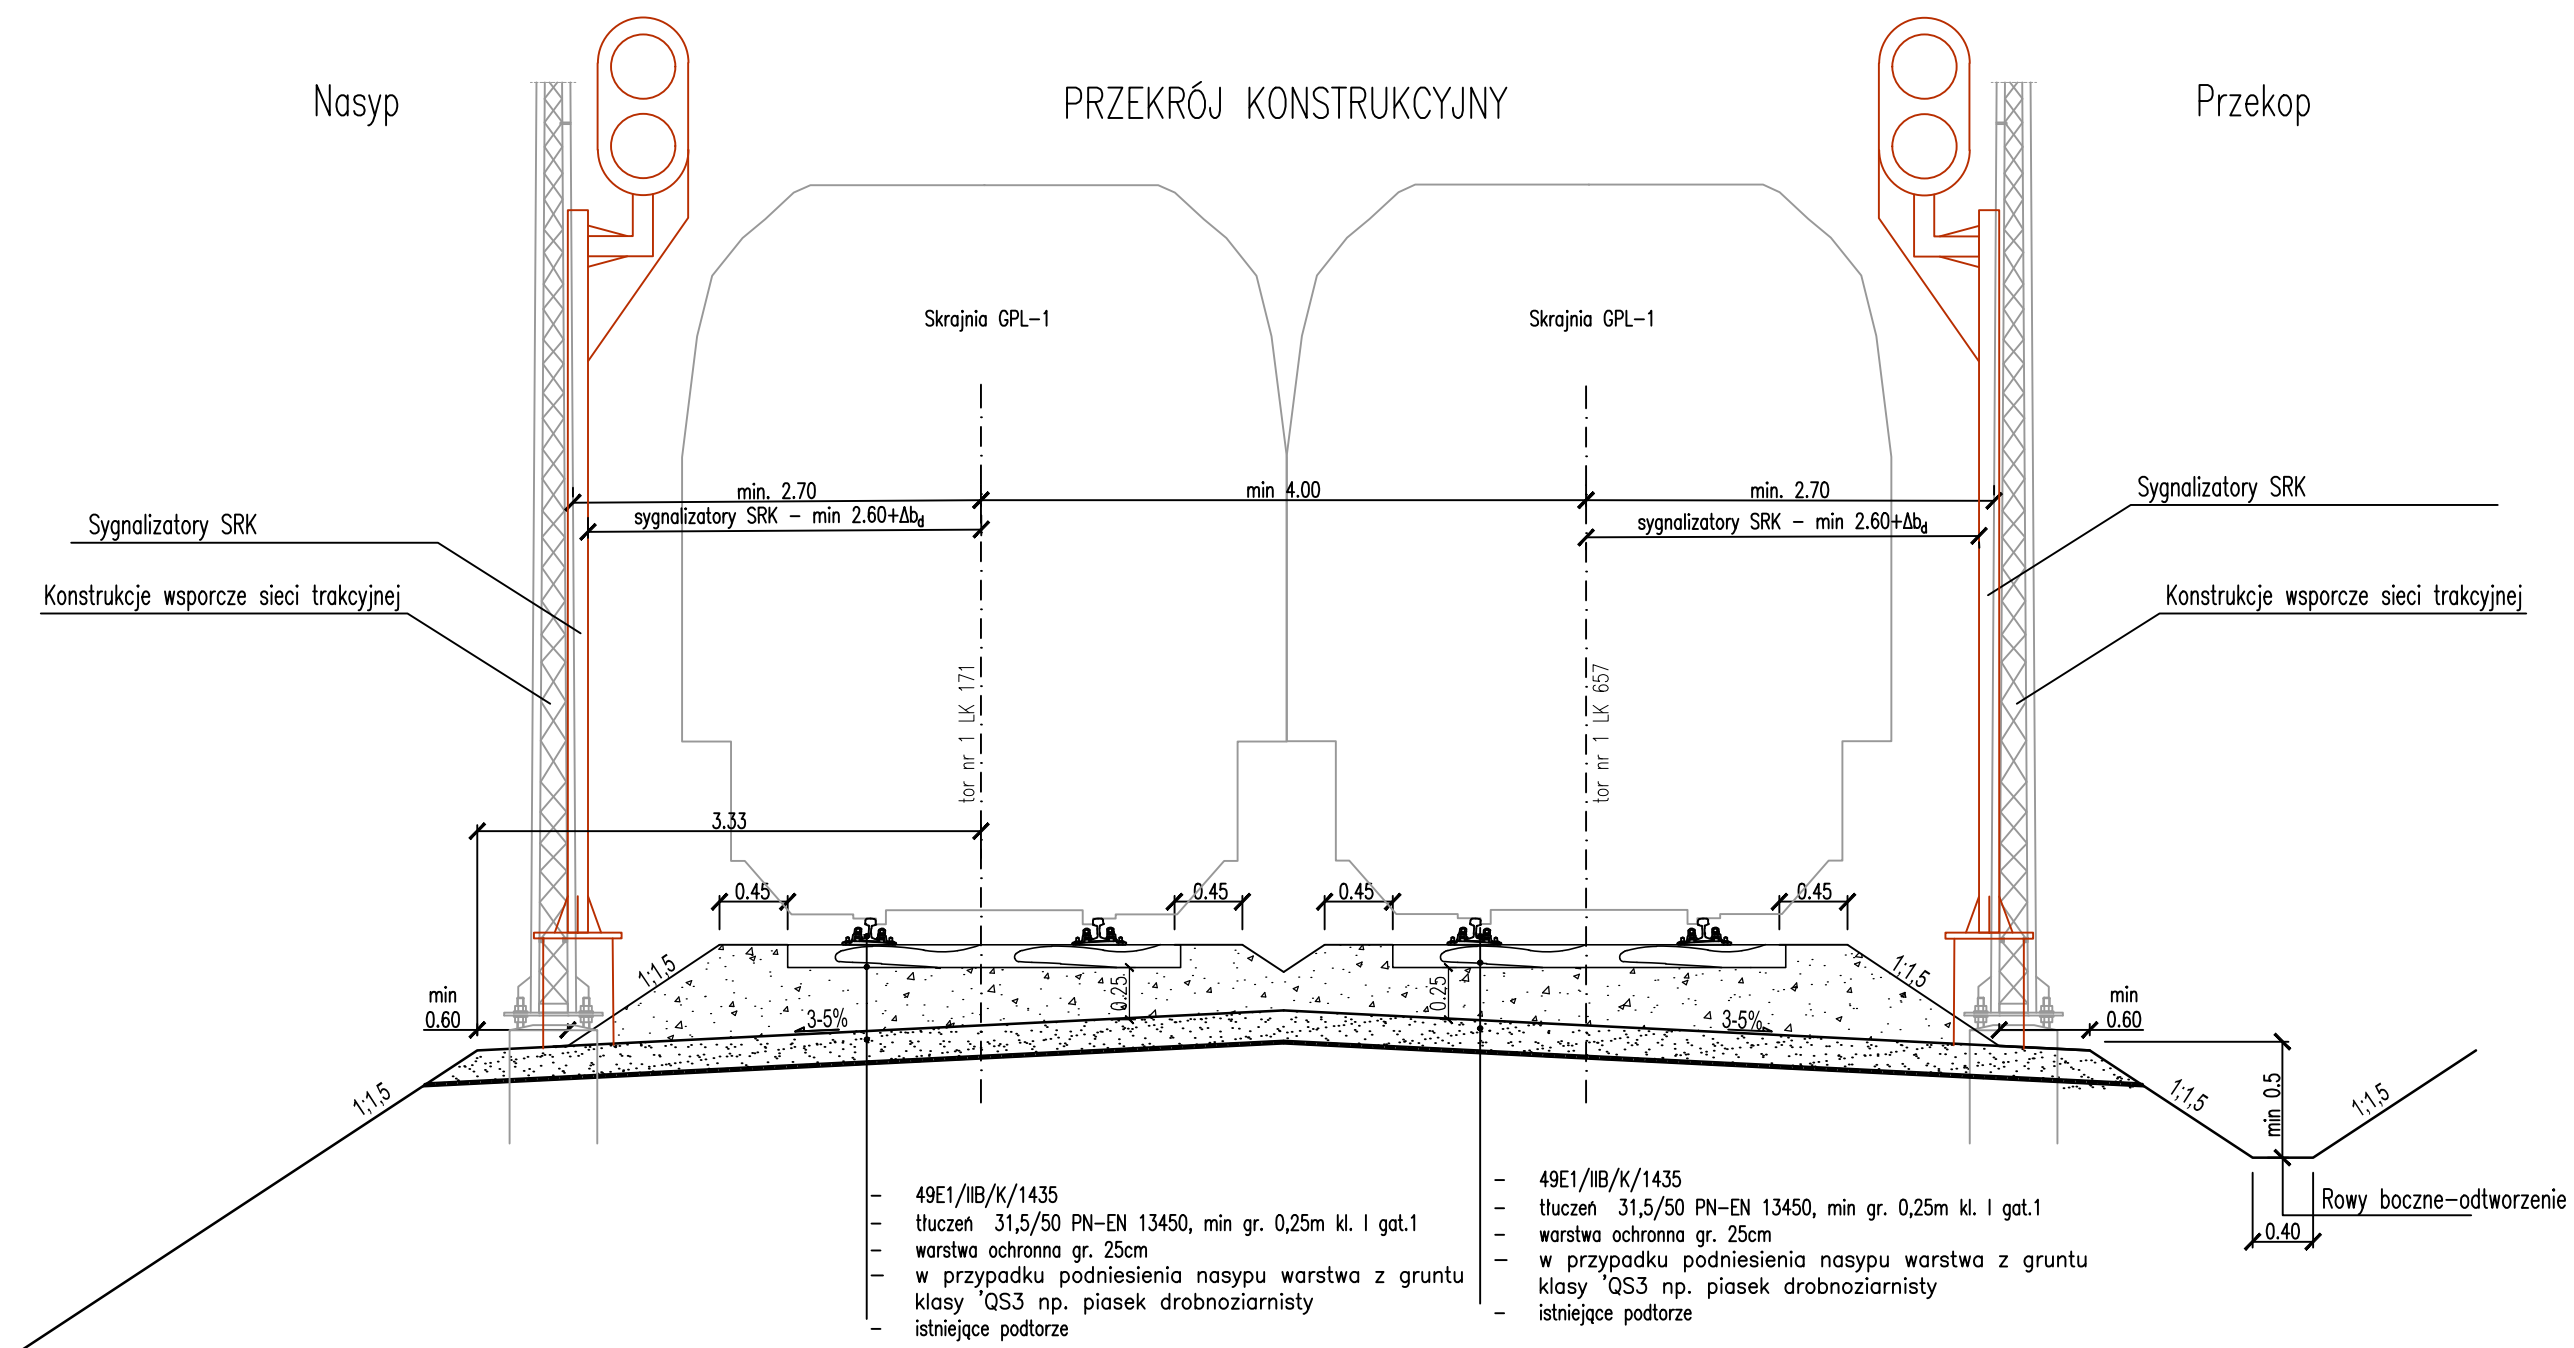

Zamawiający / Inwestor:

Polska Grupa Górnicza S.A
Oddział KWK Staszic - Wujek
Ruch Murcki - Staszic
ul. Karolinki 1
40 - 467 Katowice

Przedsiębiorstwo wielobranżowe

koldrex2

Tomasz Tausznik
40-781 Katowice, ul. Koszykowa 16 b
biuro@koldrex2.com.pl
www.koldrex2.com.pl

Nazwa opracowania:

"Dokumentacja projektowa naprawy szkód spowodowanych ruchem zakładu górniczego w torach linii 657 i 171 obejmującej regulację niwelety w torze nr 1 linii 657 Katowice-Szopienice Północne-Katowice Muchowiec w km 6.700-8.800 oraz w torze nr 1 linii 171 Dąbrowa Górnicza Towarowa-Panewniki w km 35.200-37.000"

Nazwa rysunku: Przekrój konstrukcyjny

Projekt Techniczny		Branża: torowa		
Umowa / zamówienie nr: 622200678r		Data oprac. VI.2023 r.	Skala: 1:500	Format rys: 297x420
Imię i nazwisko: mgr inż. Tomasz Wesołowski		Rodzaj i numer upr. SLK/8452/PBKI/18	Nr rys: 3.1	
Sprawdzający mgr inż. Andrzej Rosikoń		Podpis: SLK/BD/4819/01		

Opracowanie stanowi dzieło autorskie podlegające ochronie zgodnie z USTAWĄ O PRAWIE AUTORSKIM I PRAWACH POKREWNYCH