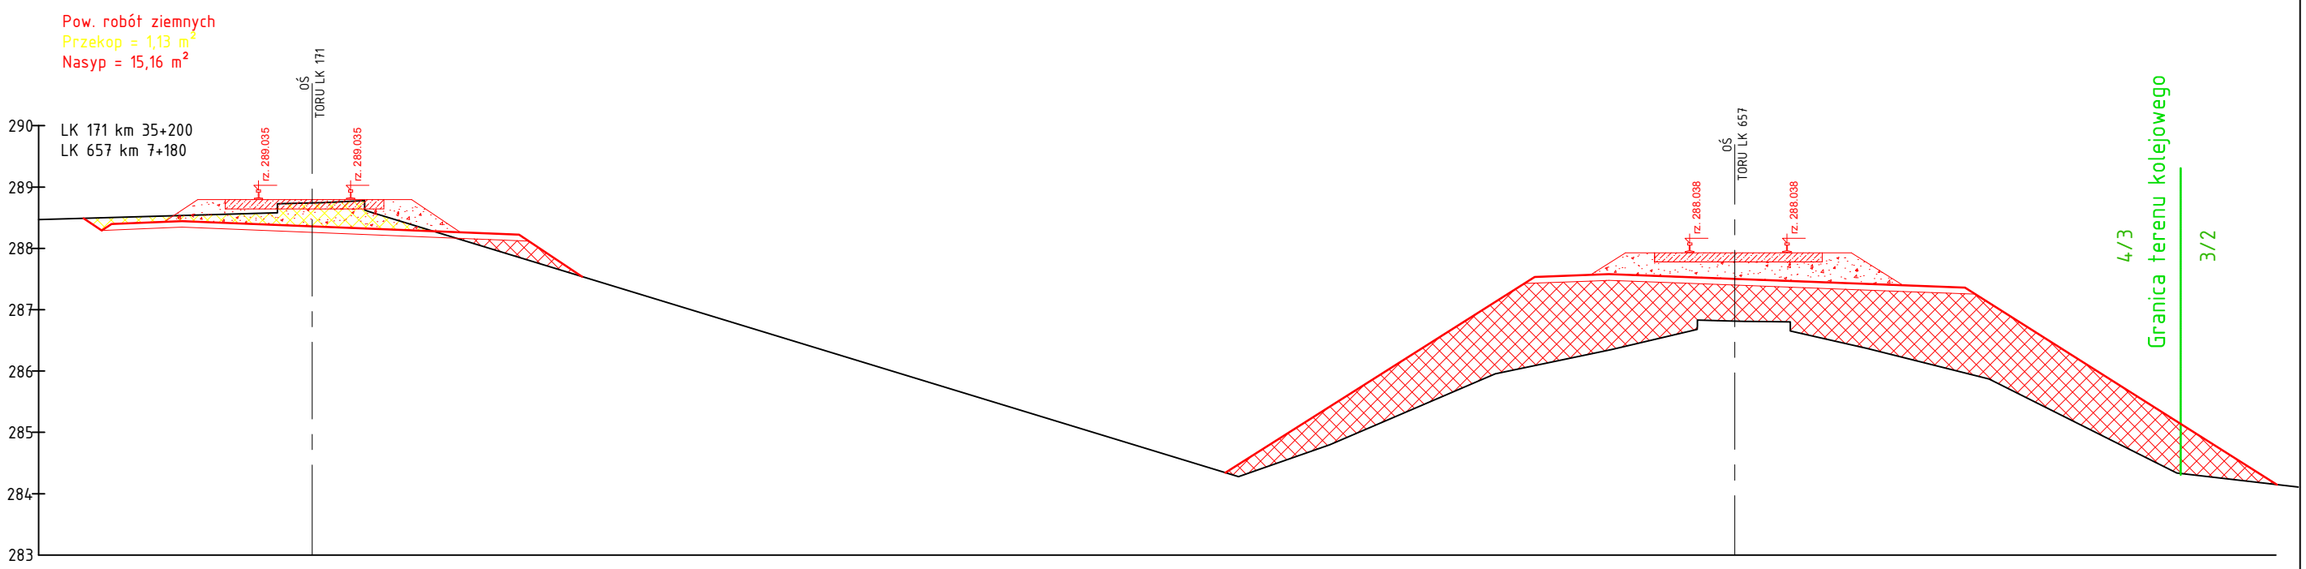

Rzędne projektowane podtorza	288.49	288.26	288.36	288.44															287.48		287.44		287.37	287.31		284.67
Odległości projektowane podtorza	-3.89	-2.54	0.00	2.00															19.81	21.30	23.07		25.14	26.60		~~31.86~~
Rzędne projektowane podtorza - TRACK																										
Rzędne terenu			288.75													284.28	284.80		285.96	286.35	286.68	286.80	286.37	285.87		284.34	~~283.56~~
Odległości istniejące			0.00													14.98	16.47		19.17	21.05	22.46	23.98	25.23	27.23		30.28	~~31.90~~

Zamawiający / Inwestor:

Polska Grupa Górnicza S.A
Oddział KWK Staszic - Wujek
Ruch Murcki - Staszic
ul. Karolinki 1
40 - 467 Katowice

Przedsiębiorstwo wielobranżowe
koldrex 2
Tomasz Tausznik
40-781 Katowice, ul. Koszykowa 16 b
biuro@koldrex2.com.pl
www.koldrex2.com.pl

Nazwa opracowania:
"Dokumentacja projektowa naprawy szkód spowodowanych ruchem zakładu górniczego w torach linii 657 i 171 obejmującej regulację niwelety w torze nr 1 linii 657 Katowice-Szopienice Północne-Katowice Muchowiec w km 6.700-8.800 oraz w torze nr 1 linii 171 Dąbrowa Górnicza Towarowa-Panewniki w km 35.200-37.000"

Nazwa rysunku: Przekroje poprzeczne

Projekt Techniczny		*Branża:* **torowa**		
Umowa / zamówienie nr: **622200678r**	*Data oprac.* **VI.2023 r.**	*Skala:* **1:100**	*Format rys:* **297x420**	*Nr rys:* **4.1**
Zespół autorów:	*Imię i nazwisko:*	*Rodzaj i numer upr.*	*Podpis:*	
Projektant	**mgr inż. Tomasz Wesołowski**	**SLK/8452/PBKI/18**		
Sprawdzający	**mgr inż. Andrzej Rosikoń**	**SLK/BD/4819/01**		

Opracowanie stanowi dzieło autorskie podlegające ochronie zgodnie z USTAWĄ O PRAWIE AUTORSKIM I PRAWACH POKREWNYCH