


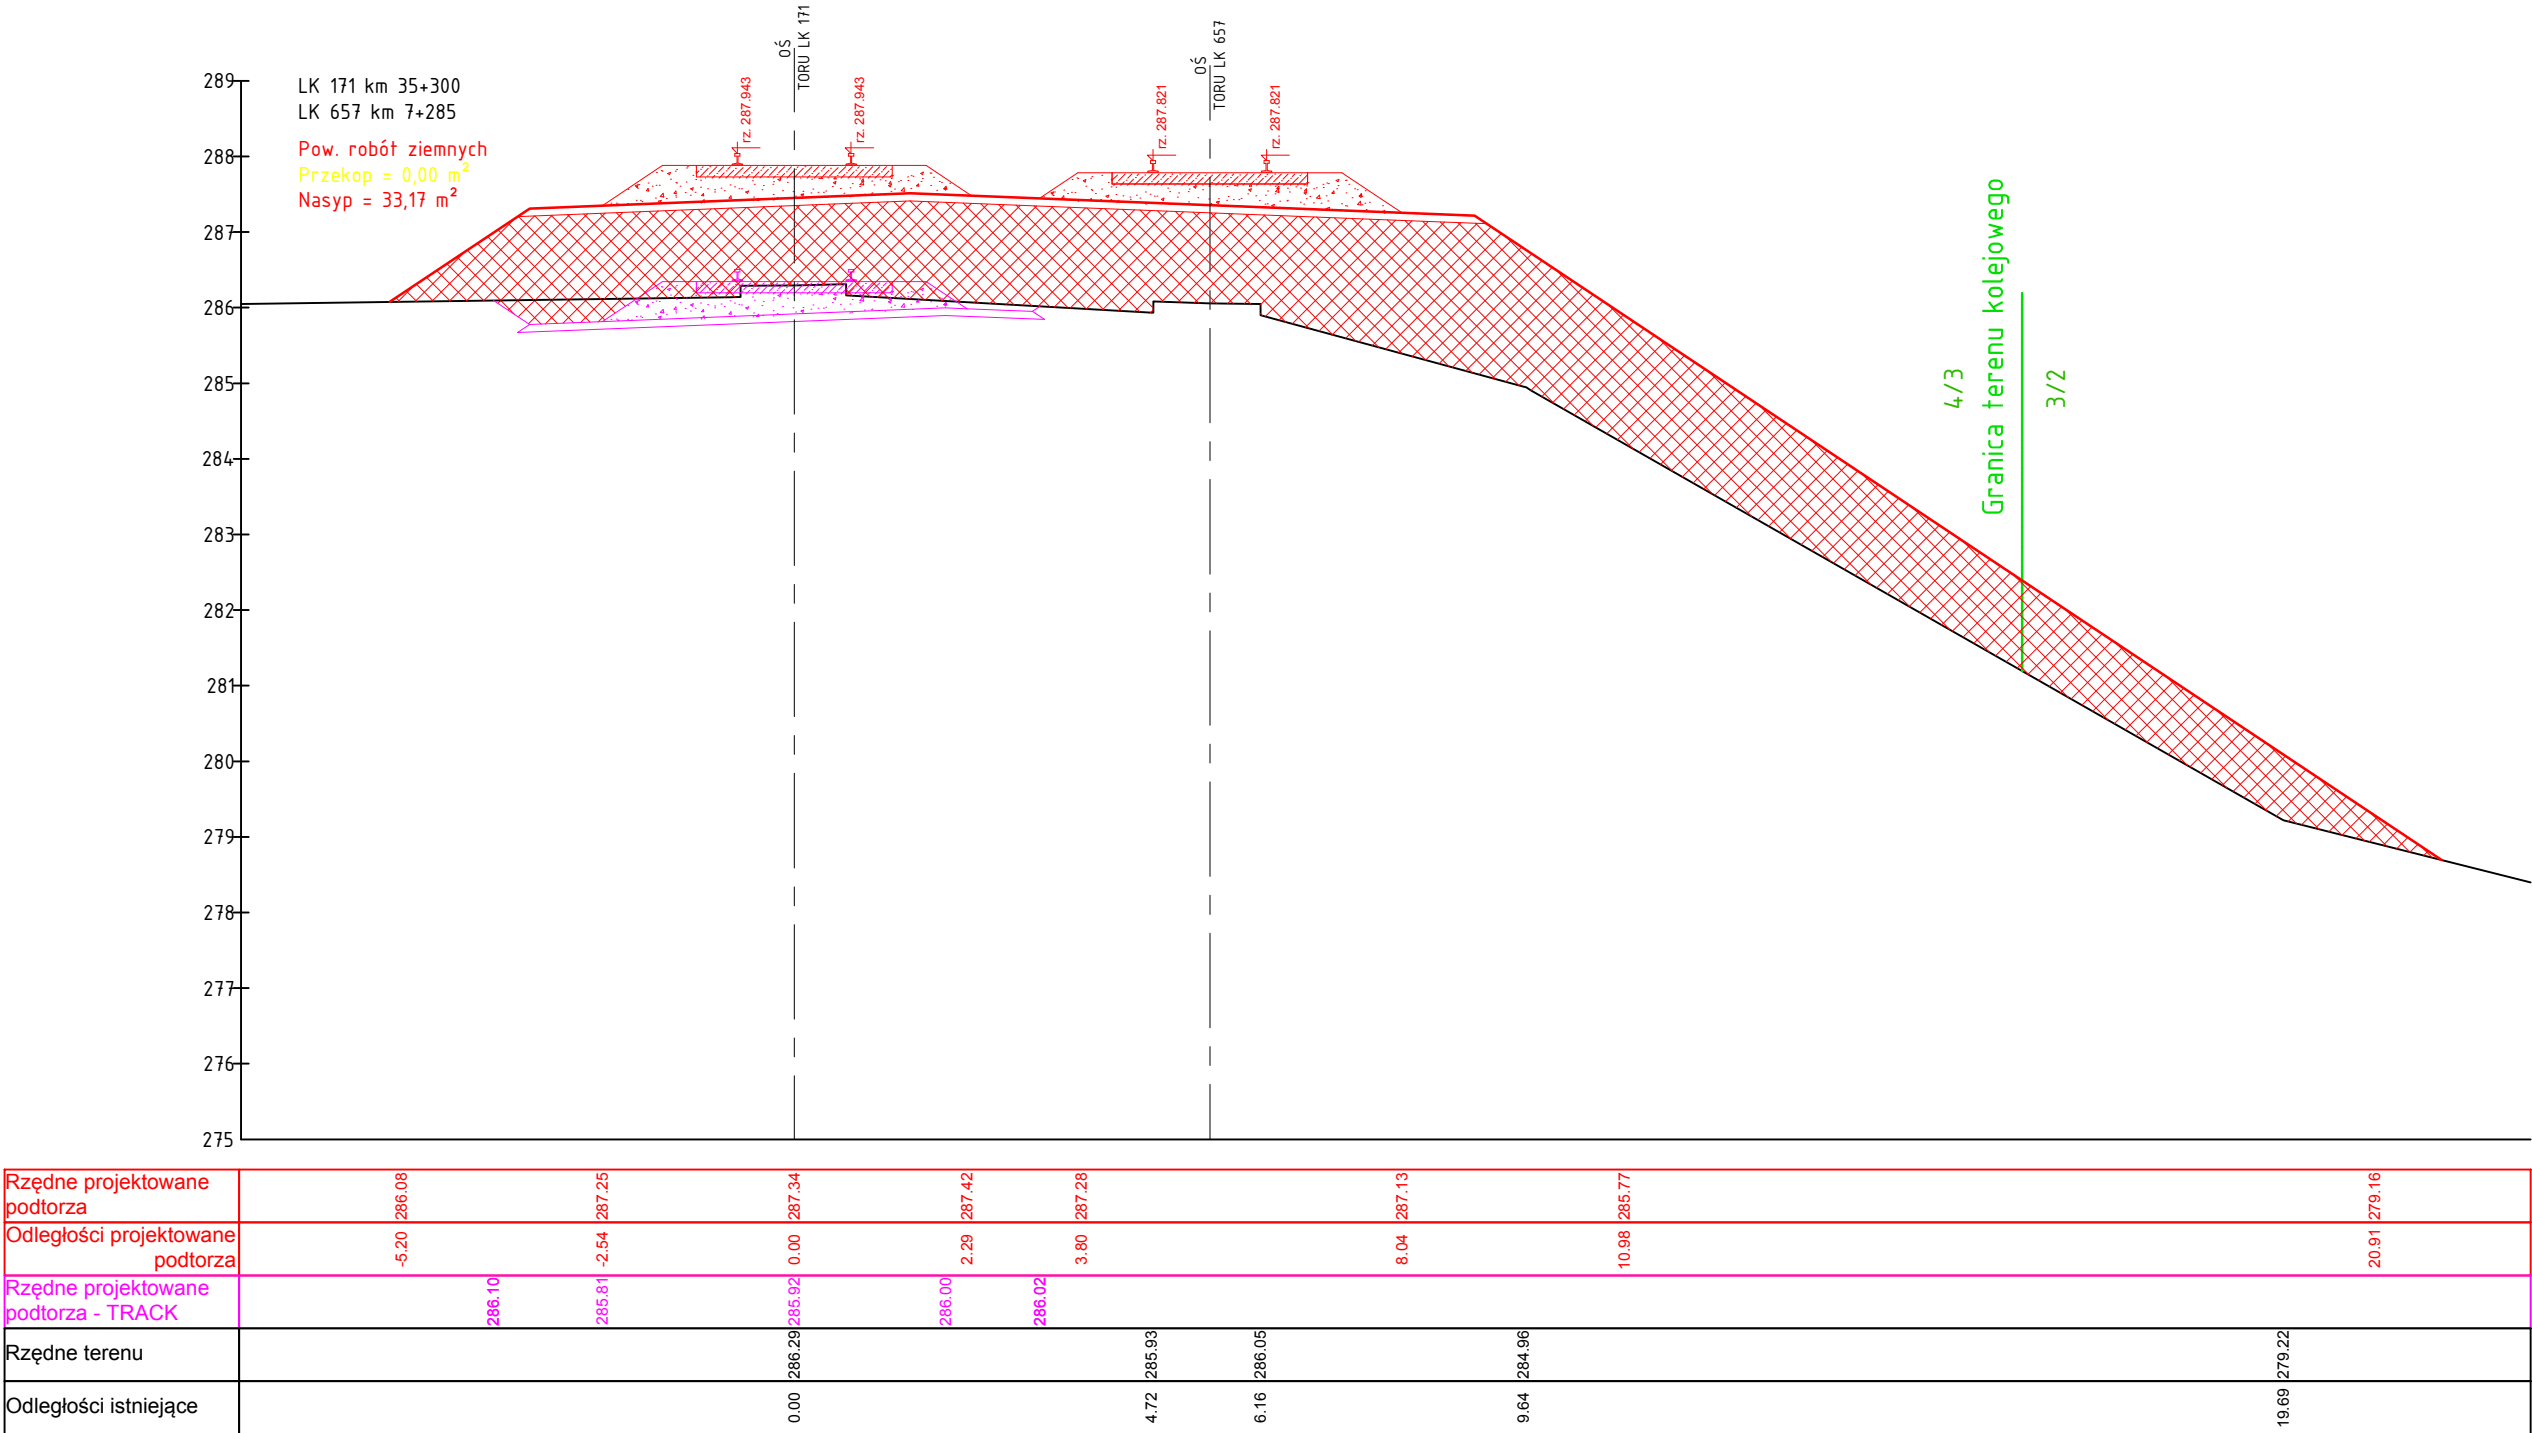

Zamawiający / Inwestor:

Polska Grupa Górnicza S.A

Oddział KWK Staszic - Wujek

Ruch Murcki - Staszic

ul. Karolinki 1

40 - 467 Katowice

Przedsiębiorstwo wielobranżowe

koldrex2

Tomasz Tausznik

40-781 Katowice, ul. Koszykowa 16 b

biuro@koldrex2.com.pl

www.koldrex2.com.pl

Nazwa opracowania:

"Dokumentacja projektowa naprawy szkód spowodowanych ruchem zakładu górniczego w torach linii 657 i 171 obejmującej regulację niwelety w torze nr 1 linii 657 Katowice-Szopienice Północne-Katowice Muchowiec w km 6.700-8.800 oraz w torze nr 1 linii 171 Dąbrowa Górnicza Towarowa-Panewniki w km 35.200-37.000"

Nazwa rysunku: Przekroje poprzeczne

Projekt Techniczny

Branża: torowa

Umowa / zamówienie nr:

622200678r

Data oprac.

VI.2023 r.

Skala:

1:100

Format rys:

297x420

Nr rys:

4.3

Zespół autorów:

Imię i nazwisko:

Rodzaj i numer upr.

Podpis:

Projektant

mgr inż. Tomasz Wesolowski

SLK/8452/PBKI/18

Sprawdzający

mgr inż. Andrzej Rosikoń

SLK/BD/4819/01

Opracowanie stanowi dzieło autorskie podlegające ochronie zgodnie z USTAWĄ O PRAWIE AUTORSKIM I PRAWACH POKREWNYCH