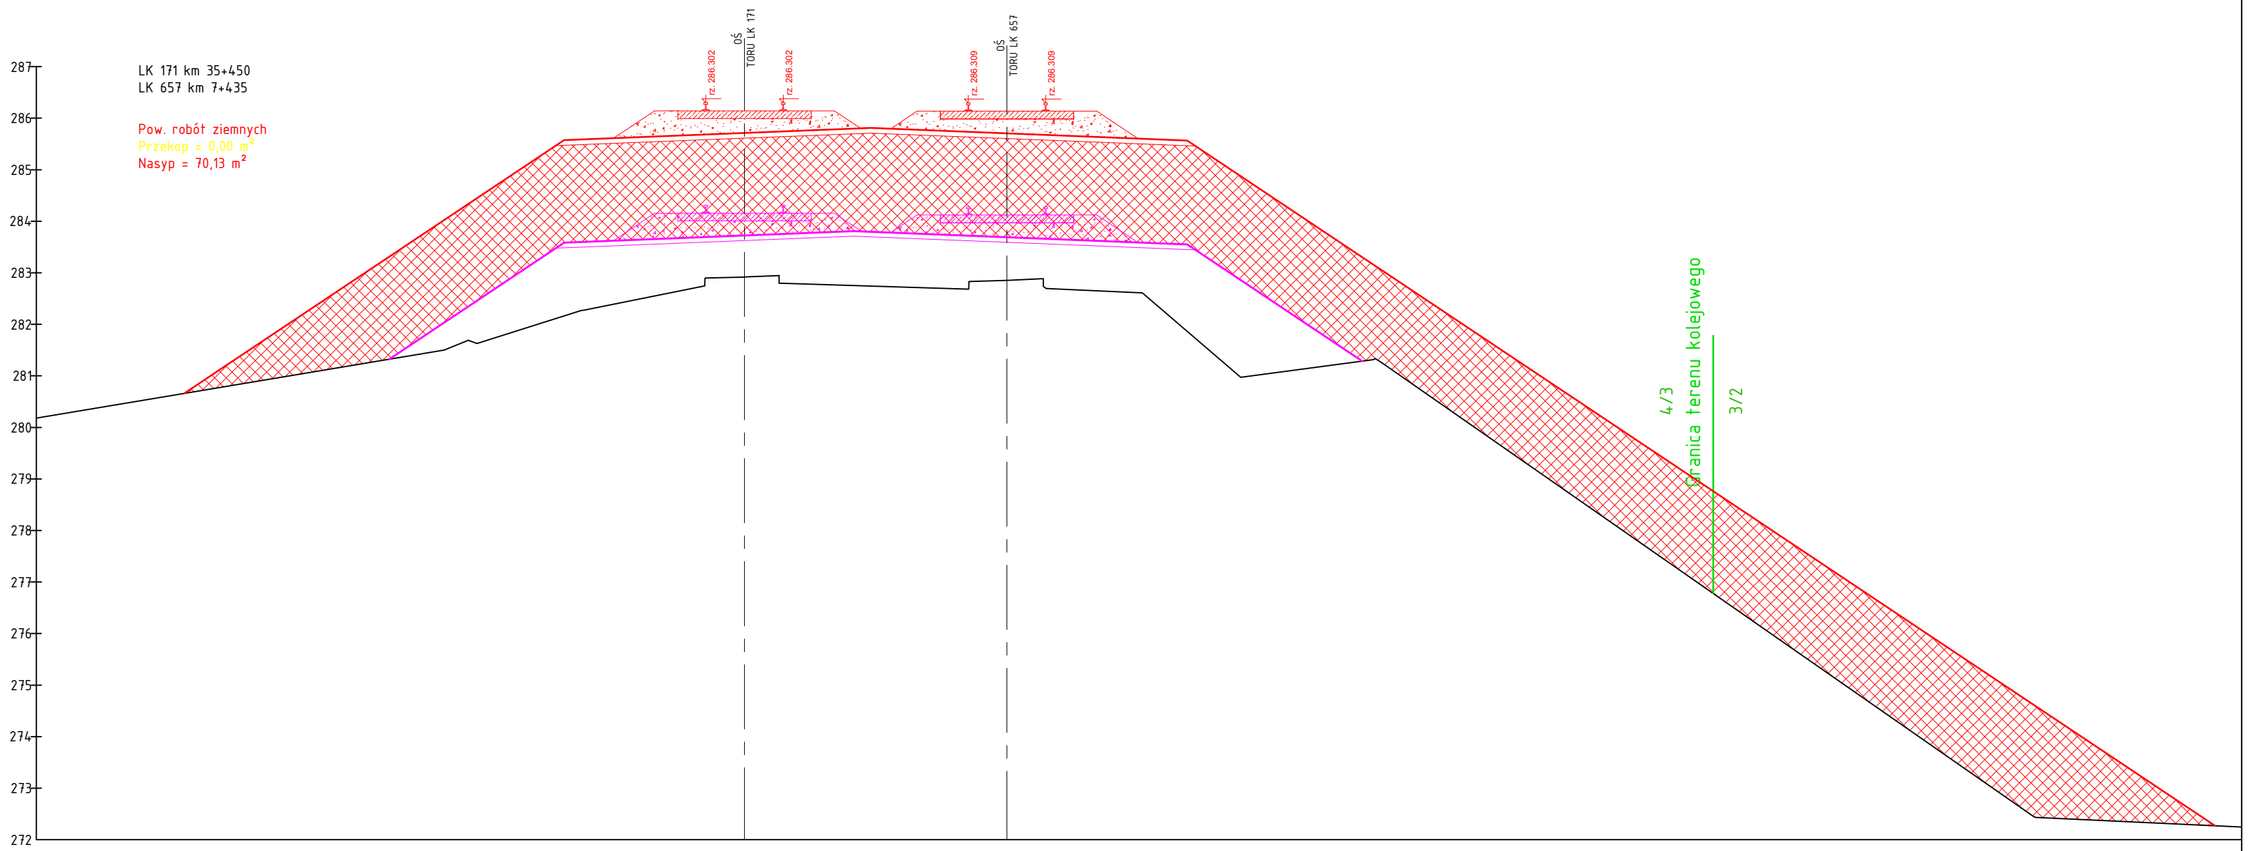
LK 171 km 35+450
LK 657 km 7+435
Pow. robót ziemnych
Przekop = 0,00 m²
Nasyp = 70,13 m²
OŚ TORU LK 171
OŚ TORU LK 657
rz. 286.302
rz. 286.302
rz. 286.309
rz. 286.309
287
286
285
284
283
282
281
280
279
278
277
276
275
274
273
272
Granica terenu kolejowego
4/3
3/2

| | | |