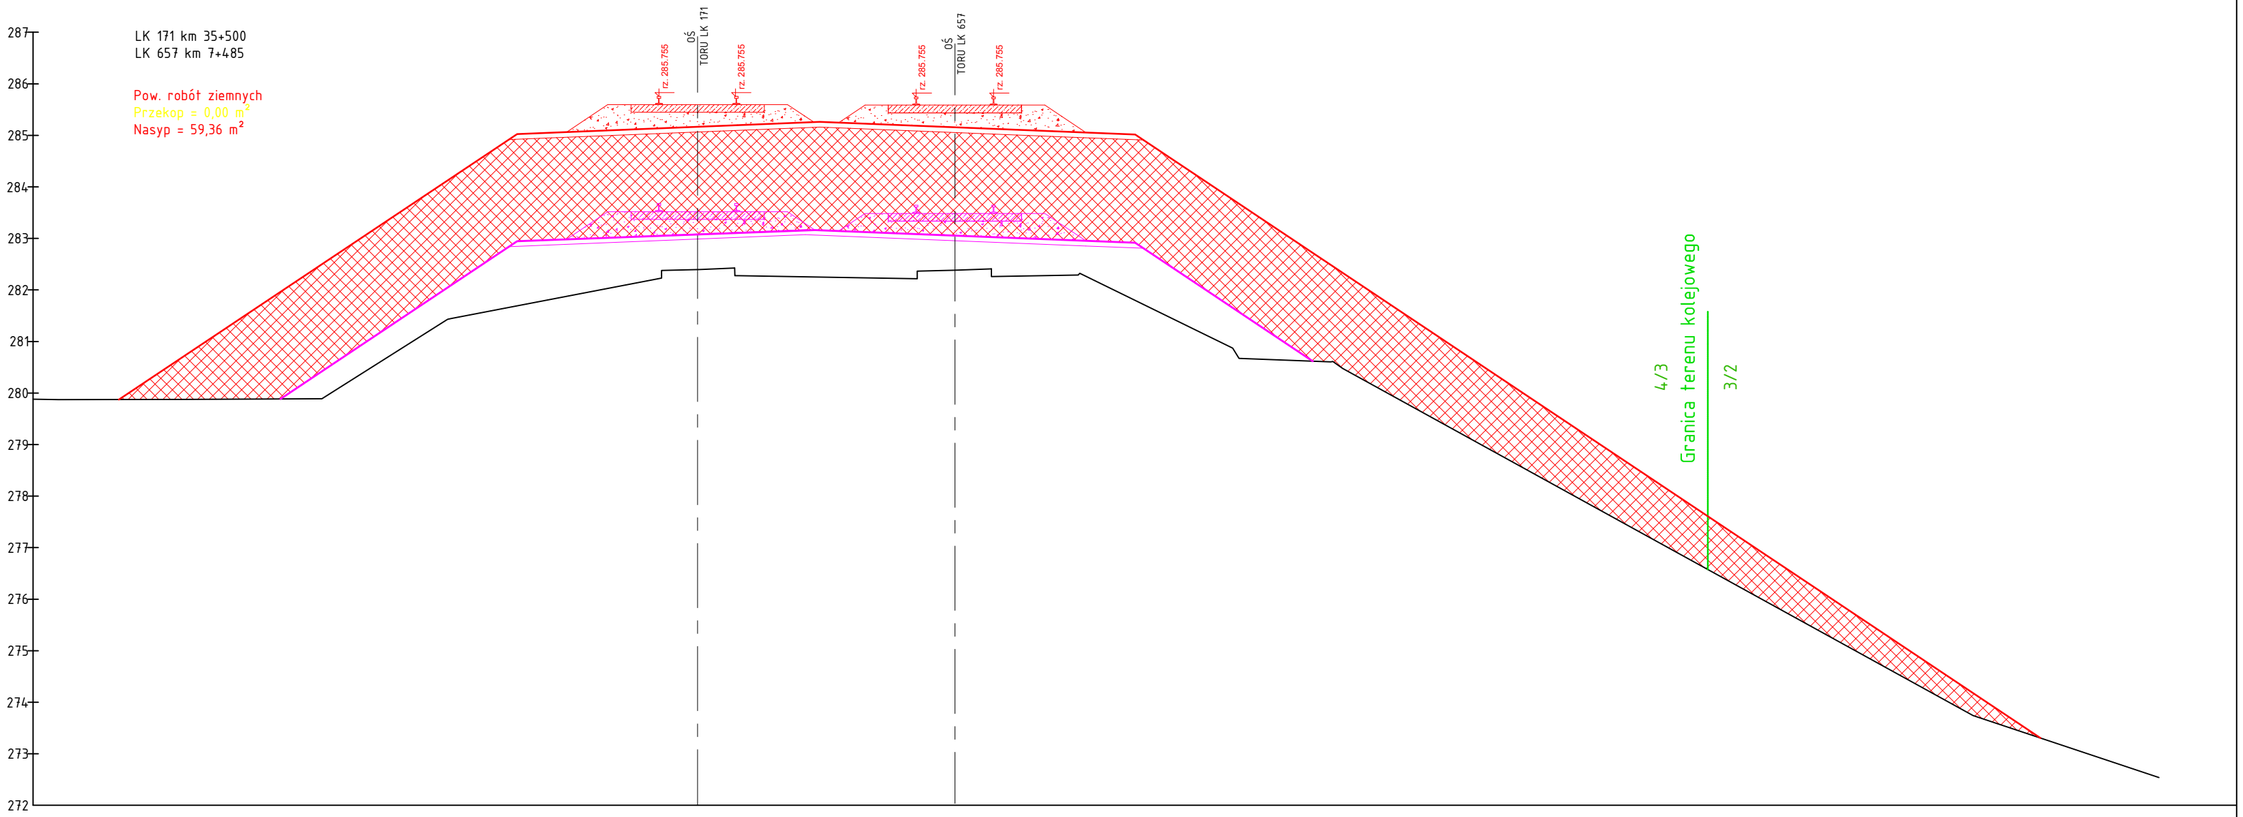
LK 171 km 35+500
LK 657 km 7+485
Pow. robót ziemnych
Przekop = 0,00 m²
Nasyp = 59,36 m²
287
286
285
284
283
282
281
280
279
278
277
276
275
274
273
272
OŚ TORU LK 171
OŚ TORU LK 657
rz. 285.755
rz. 285.755
rz. 285.755
rz. 285.755
4/3
Granica terenu kolejowego
3/2

| | | |