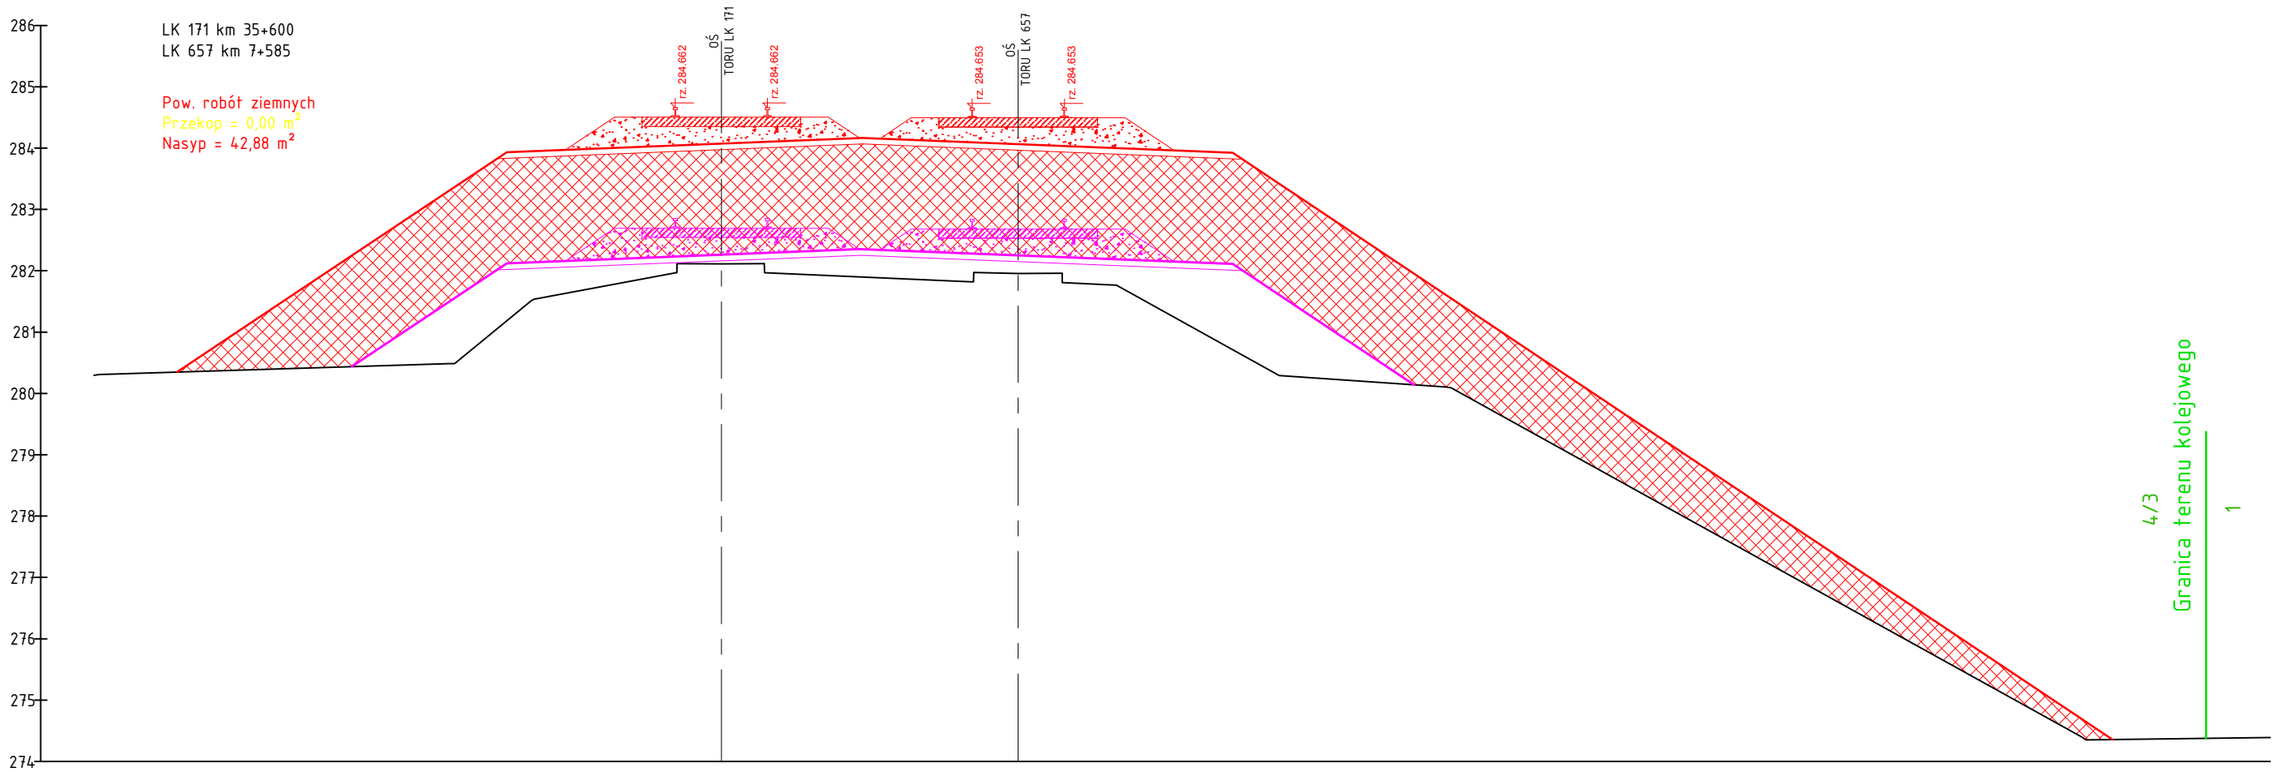
LK 171 km 35+600
LK 657 km 7+585
Pow. robót ziemnych
Przekop = 0,00 m²
Nasyp = 42,88 m²
286
285
284
283
282
281
280
279
278
277
276
275
274
OŚ TORU LK 171
OŚ TORU LK 657
rz. 284.662
rz. 284.662
rz. 284.653
rz. 284.653
Granica terenu kolejowego
4/3
1

| | | |