



POMPOWNIA
PRZEKRÓJ A-A
1:50

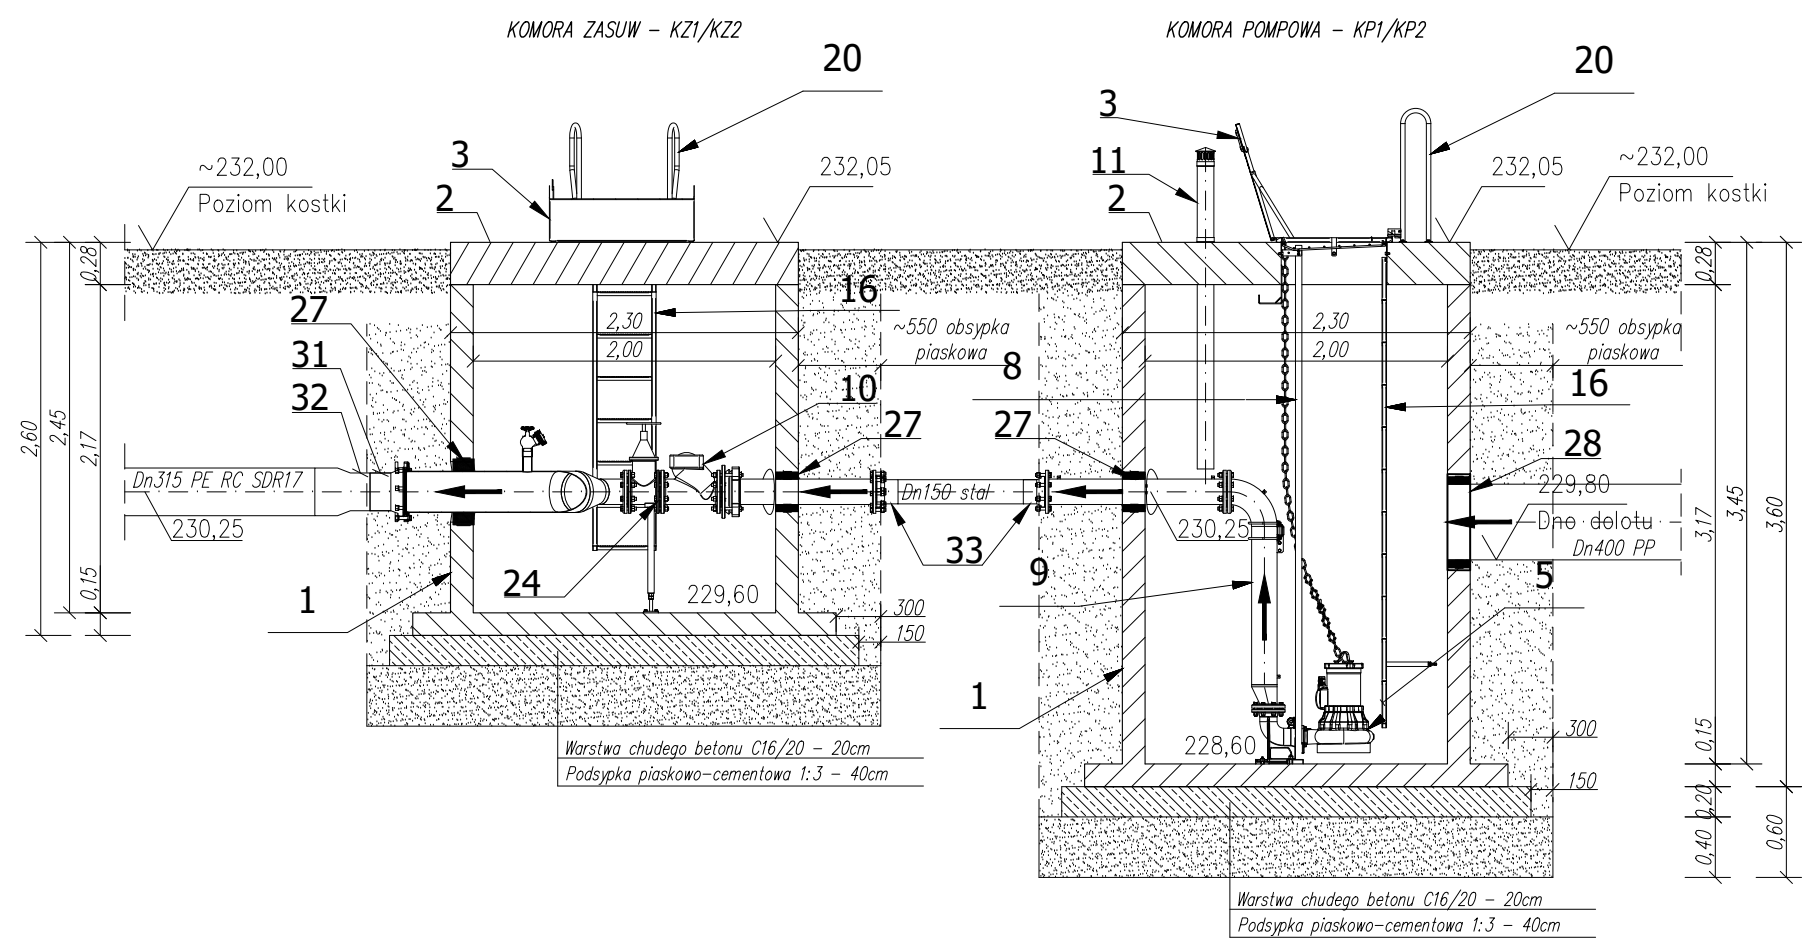

- 1 - zbiornik Dn2000 żelbetowy
- 2 - pokrywa Dn2000 żelbetowa
- 3 - właz z kratą bezpieczeństwa ze stali kwasoodpornej 1.4301
- 5 - pompa zatapialna z kolanem sprzęgającym
- 8 - rury prowadzące ze stali kwasoodpornej 1.4301
- 9 - pion tłoczny Dn150 ze stali kwasoodpornej 1.4301
- 10 - zawór kulowy-zwrotny Dn150
- 11 - kominki wentylacyjne PCV
- 16 - drabina ze stali kwasoodpornej 1.4301
- 20 - poręcze zjazdowe ze stali kwasoodpornej 1.4301
- 24 - zasuwa Dn150
- 27 - łańcuch uszczelniający
- 28 - przejście szczelne dla rur PVC Dn400
- 31 - Tuleja kołnierzowa PE Dz250 + kołnierz stalowy 1.4301
- 32 - Redukcja PE Dz315/250
- 33 - Tuleja kołnierzowa PE Dz150 + kołnierz stalowy 1.4301

RZUT POMPOWNI
1:50

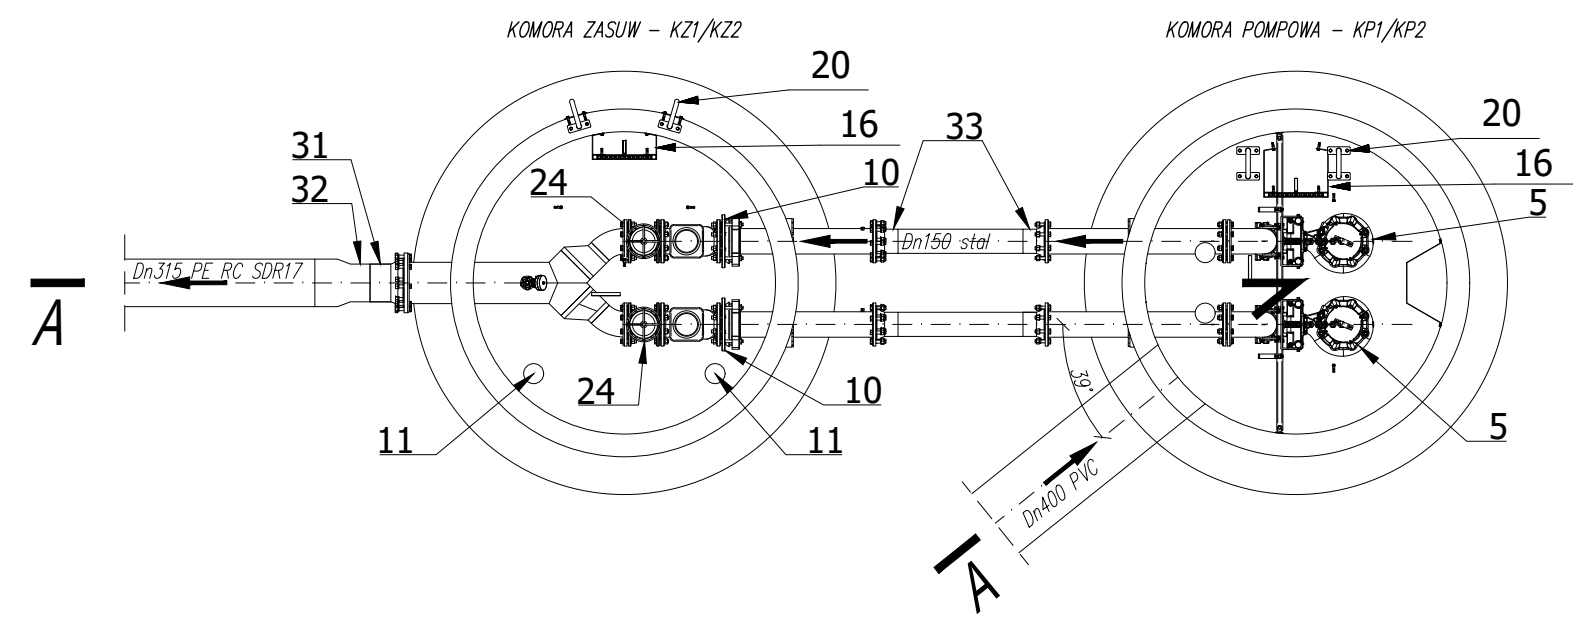

Przedmiotowy projekt jest chroniony prawem autorskim z dnia 4 lutego 1994r. (Dz. U. Nr 24 poz. 83 z dnia 23 lutego 1994r. z późn. zm.). Zwielokrotnianie egzemplarzy, odsprzedaż lub jakiegokolwiek inne wprowadzenie do obrotu bez zgody autorów są zabronione.		
 JEDNOSTKA PROJEKTOWA SZAFRON SZENDZIELORZ PROJEKT UL. ŚW. JANA PAWŁA 43B 43-215 STUDZIEŃ TEL. 32 449 02 47		
INWESTOR:	Polska Grupa Górnicza Spółka Akcyjna Oddział KWK Piast-Ziemowit, Ruch Piast Granitowa 16, 43-155 Bieruń	
NAZWA INWESTYCJI:	„Budowa przepompowni w rejonie ul. Królowej Jadwigi wraz z infrastrukturą towarzyszącą (drogą wewnętrzną, wykonaniem skrzynek i instalacji zasilająco - sterujących, przyłączeniowych i uziemiających), przebudowa odcinka kanalizacji deszczowej” w ramach zadania pn.: „Opracowanie dokumentacji na naprawę szkód górniczych, kanalizacja ogólnospławna w rejonie ul. Wawelskiej, ul. Jagiełły, ul. Węgłowej, ul. Soleciego, ul. Warszawskiej w Bieruniu”	
NAZWA OBIEKTU BUDOWLANEGO:	POMPOWNIA, RUROCIĄGI, ROWY	
ADRES OBIEKTU BUDOWLANEGO:	BIERUŃ, UL. KRÓLOWEJ JADWIGI, WAWELSKA, JAGIEŁŁY	
FAZA:	PROJEKT ARCHITEKTONICZNO - BUDOWLANY	BRANŻA:
NAZWA RYSUNKU: Pompownia przy ul. Królowej Jadwigi - rysunek szczegółowy		SKALA: 1:50 NR RYSUNKU: 3.1
DYREKTOR ZESPOŁU PROJEKTOWEGO: mgr Małgorzata SZAFRON-SZENDZIELORZ		DATA: 03.2025
PROJEKTOWAŁ:	mgr inż. Agnieszka Kubiak upr. bud. nr SLK/1290/PWBH/24	PODPIS:
SPRAWDZIŁ:	mgr inż. Michał Skorupa upr. bud. nr SLK/4258/POOK/12	PODPIS: