


Rzut placu
1:100


Przekrój A-A
1:50

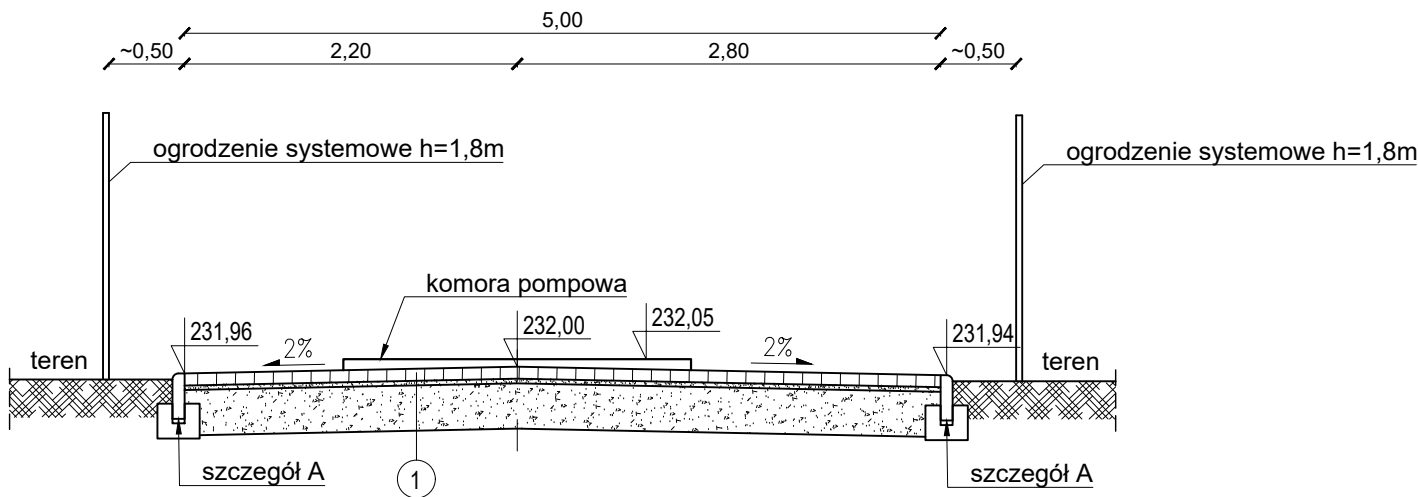

KONSTRUKCJA 1 - (grunt G2): plac, zjazd na pompownię

8 cm	nawierzchnia z kostki betonowej szarej behaton 10x20x8cm
3 cm	podsyпка cementowo-piaskowa 1:3
30 cm	podbudowa zasadnicza z mieszanki niezwiązanej z kruszywem C _{90/3} o uziarnieniu 0/31,5; o CBR ≥ 60% E ₂ ≥ 100 MPa; l ₀ ≤ 2,2 (l ₀ ≥ 1,00)
41 cm	RAZEM

Szczegół A
obrzeże
1:25

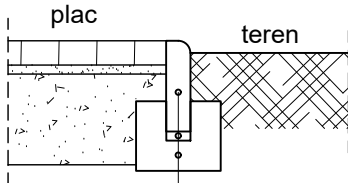

30cm	obrzeże 8x30cm
3cm	podś. cem.-piask. 1:3
15cm	ława z betonu C12/15

istniejąca nawierzchnia wjazdu
z kostki betonowej typu behaton

nawierzchnia drogi wewnętrznej z kostki betonowej
typu behaton gr. 8cm pow. kostki 65m²

Zestawienie prebarykatów:

obrzeże chodnikowe 8x30 - 55mb

OGRODZENIE TERENU POMPOWNI

- długość: ok. 30mb
- ilość słupków: ok.15szt.
- brama zjazdowa 2-skrzydłowa 4,0m - 1szt.
- bramka wejściowa 1,0m - 1szt.

Istniejące ogrodzenie


skrzynka zasilająco - sterująca oraz
przyłączeniowa
wg odrębnego opracowania

Istniejąca studnia
czerpna

nawierzchnia placu z kostki betonowej typu
behaton gr. 8cm pow. placu 50m² pow. kostki
~42m²

komora pompowa
Dn2000

komora zasuw
Dn2000

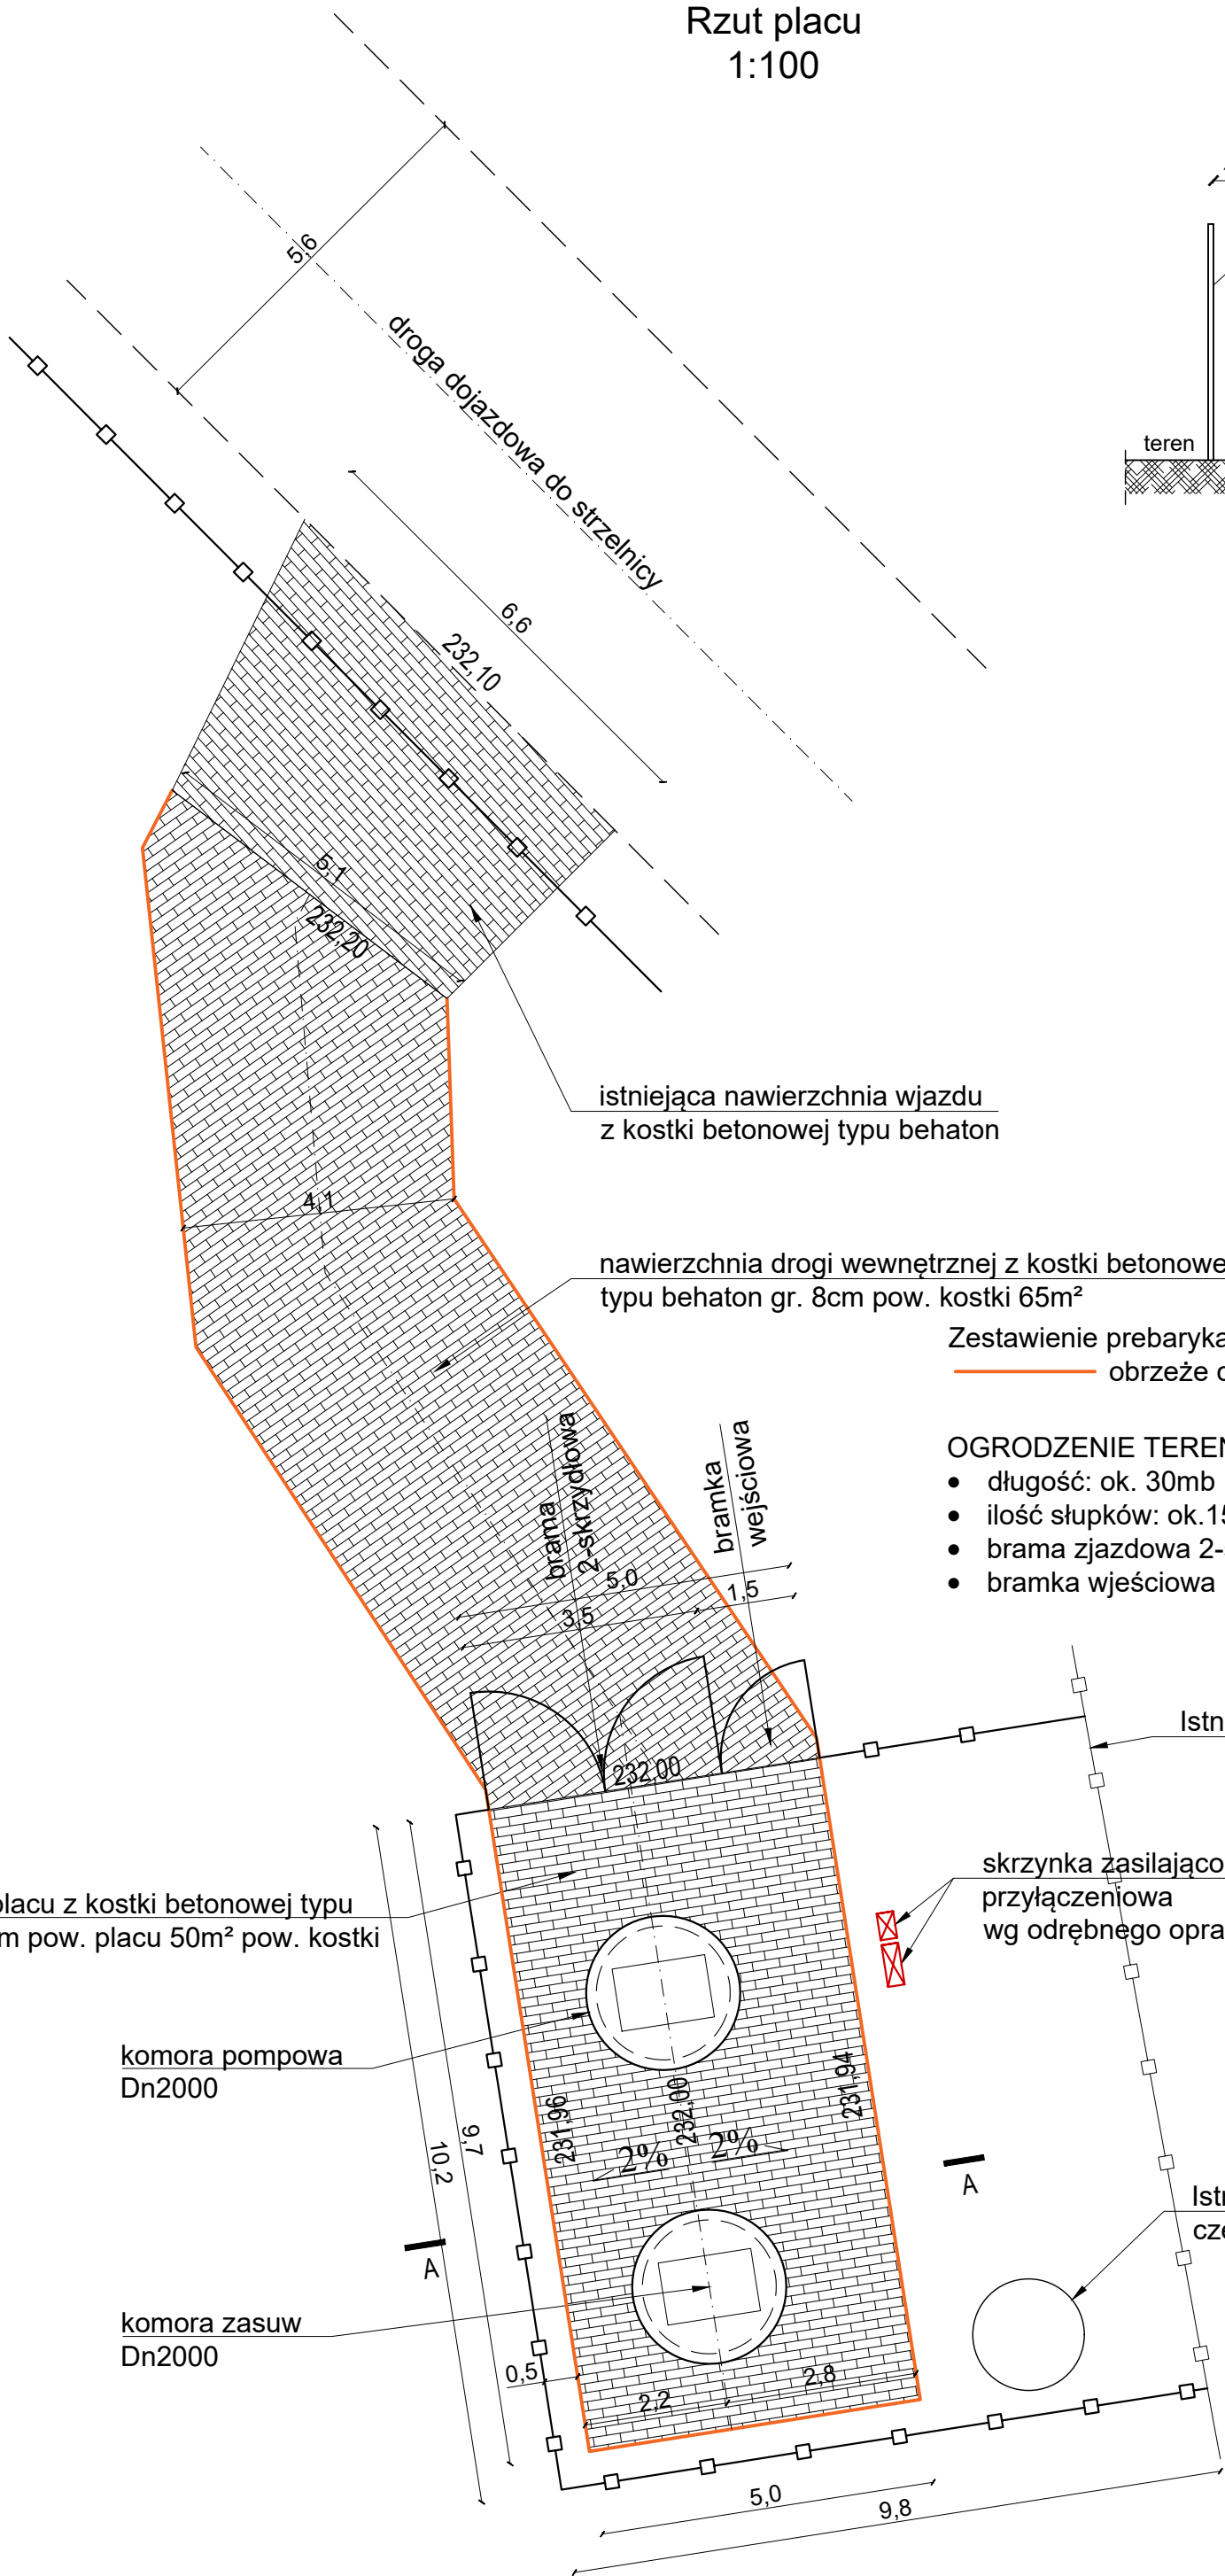

Przedmiotowy projekt jest chroniony prawem autorskim z dnia 4 lutego 1994r. (Dz. U. Nr 24 poz. 83 z dnia 23 lutego 1994r. z późn. zm.). Zwielokrotnianie egzemplarzy, odsprzedaż lub jakiegokolwiek inne wprowadzenie do obrotu bez zgody autorów są zabronione.		
 JEDNOSTKA PROJEKTOWA SZAFRON SZENDZIELORZ PROJEKT UL. ŚW. JANA PAWŁA 43B 43-215 STUDZIENICE TEL. 32 449 02 47		
INWESTOR:	Polska Grupa Górnicza Spółka Akcyjna Oddział KWK Piast-Ziemowit, Ruch Piast Granitowa 16, 43-155 Bieruń	
NAZWA INWESTYCJI:	„Budowa przepompowni w rejonie ul. Królowej Jadwigi wraz z infrastrukturą towarzyszącą (drogą wewnętrzną, wykonaniem skrzynek i instalacji zasilająco - sterujących, przyłączeniowych i uziemiających), przebudowa odcinkowa kanalizacji deszczowej” w ramach zadania pn.: „Opracowanie dokumentacji na naprawę szkód górniczych, kanalizację ogólnospławna w rejonie ul. Wawelskiej, ul. Jagiełły, ul. Węglowej, ul. Sioleckiego, ul. Warszawskiej w Bieruniu”	
NAZWA OBIEKTU BUDOWLANEGO:	POMPOWNI, RUROCIĄGI, ROWY	
ADRES OBIEKTU BUDOWLANEGO:	BIERUŃ, UL. KRÓLOWEJ JADWIGI, WAWELSKA, JAGIEŁŁY	
FAZA:	PROJEKT ARCHITEKTONICZNO - BUDOWLANY	BRANŻA:
NAZWA RYSUNKU:	Zagospodarowanie terenu pompowni, nawierzchnie	SKALA: 1:100 / 1:50 NR RYSUNKU: 3.2
DYREKTOR ZESPOŁU PROJEKTOWEGO:	mgr Małgorzata SZAFRON-SZENDZIELORZ	DATA: 03.2025
PROJEKTOWAŁ:	mgr inż. Agnieszka Kubiak upr. bud. nr SLK/1290/PWBH/24	PODPIS:
SPRAWDZIŁ:	mgr inż. Michał Skorupa upr. bud. nr SLK/4258/POOK/12	PODPIS: