


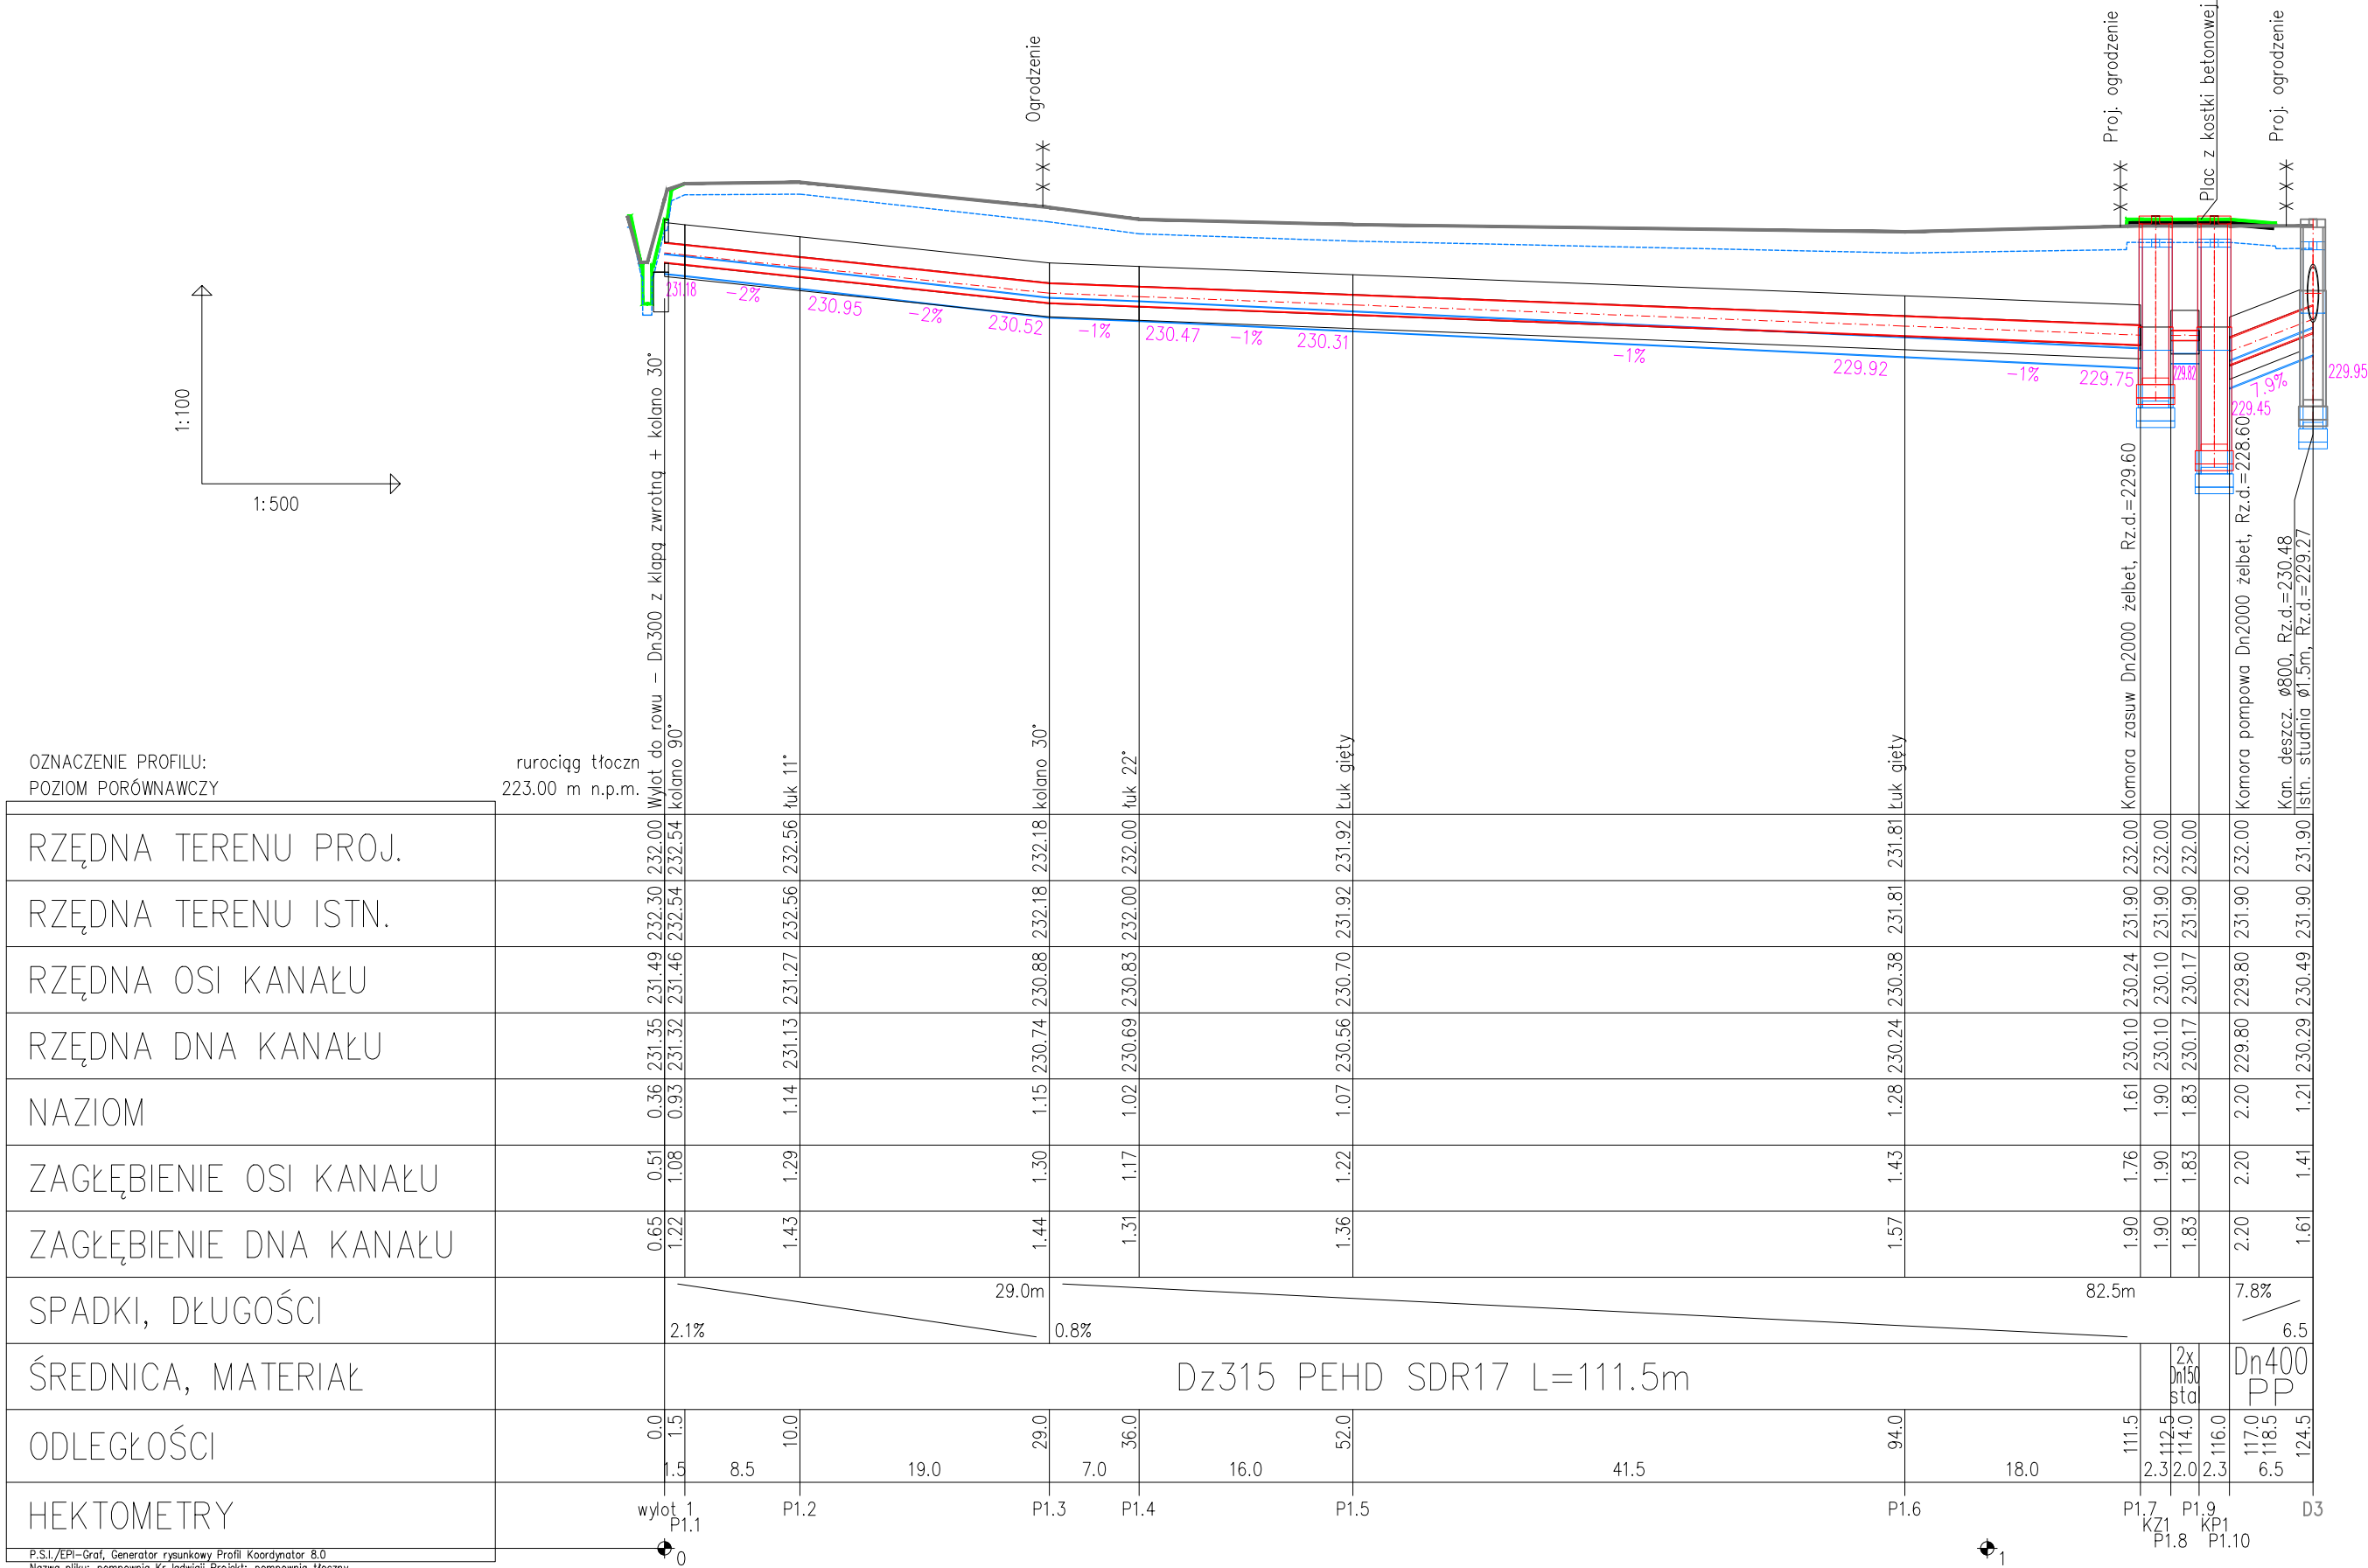

P.S.I./EPI–Graf, Generator rysunkowy Profili Koordynator 8.0
Nazwa pliku: pomownia Kr.Jadwigi Projekt: pomownia tłoczny

LEGENDA:

- teren istniejący
- teren projektowany
- teren po osiadaniach
- istniejący rurociąg
- projektowany rurociąg
- projektowany / istniejący rurociąg po osiadaniach
- 232.14
2.5%
rzędne i spadki po osiadaniach

UWAGA:

- istniejące uzbrojenie terenu naniesiono zgodnie z informacją dysponentów uzbrojenia oraz mapą zasadniczą pobraną z właściwego ośrodka geodezyjnego,
- nie wyklucza się istnienia uzbrojenia niezinventaryzowanego, w przypadkach wątpliwych należy wykonać wykopy kontrolne, aby ustalić kolizje,
- rzędne zagłębienia istniejącego uzbrojenia podziemnego zostały podane w sposób orientacyjny (przed przystąpieniem do prac wykonawczych należy sprawdzić je wykopami kontrolnymi),
- skrzyżowania z istniejącym uzbrojeniem wykonywać pod nadzorem dysponenta sieci zgodnie z warunkami podanymi w uzgodnieniu branżowym,
- roboty prowadzone w rejonie istniejącego uzbrojenia oraz na skrzyżowaniu z uzbrojeniem, prowadzić z zachowaniem szczególnej ostrożności - odpowiedzialność za ewentualne uszkodzenie istniejącego uzbrojenia będzie ponosił wykonawca robót.