


RZUT
SKALA 1:50

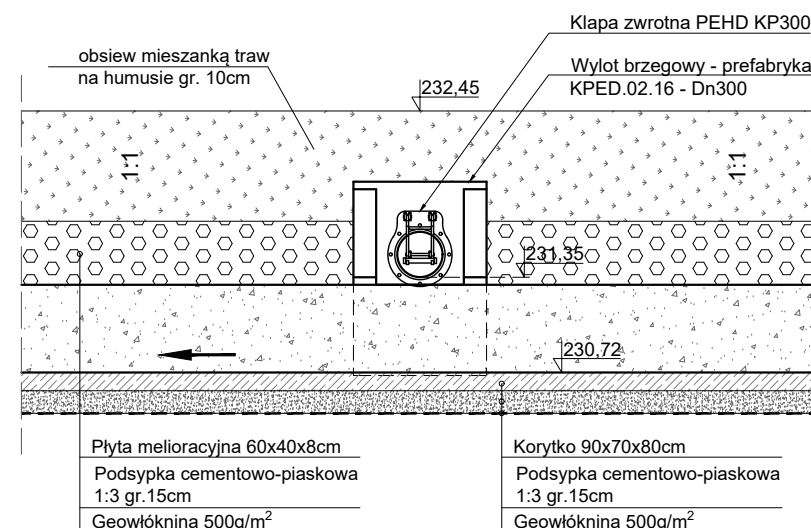

Przedmiotowy projekt jest chroniony prawem autorskim z dnia 4 lutego 1994r. (Dz. U. Nr 24, poz. 83 z dnia 23 lutego 1994r. z późn. zm.). Zwielokrotnianie egzemplarzy, odsprzedaż lub jakiegolwiek innie wprowadzenie do obrotu bez zgody autorów są zabronione.	
 JEDNOSTKA PROJEKTOWA SZAFRON SZENDZIELORZ PROJEKT UL. ŚW. JANA PAWŁA 43B 43-215 STUDZIENCE TEL. 32 449 02 47	
INWESTOR:	Polska Grupa Górnicza Spółka Akcyjna Oddział KWK Piast-Ziemowit, Ruch Piast Granitowa 16, 43-155 Bieruń
NAZWA INWESTYCJI:	„Budowa przepompowni w rejonie ul. Królowej Jadwigi wraz z infrastrukturą towarzyszącą (drogą wewnętrzną, wykonaniem skrzynek i instalacji zasilającej - sterujących, przyłączeniowych i uziemiających), przebudowa odcinka kanalizacji deszczowej” w ramach zadania pn.: „Opracowanie dokumentacji na naprawę szkód górniczych, kanalizacja ogólnospławna w rejonie ul. Wawelskiej, ul. Jagiełły, ul. Węgłowej, ul. Soleczkiego, ul. Warszawskiej w Bieruniu”
NAZWA OBIEKTU BUDOWLANEGO:	POMPOWNIĄ, RUROCIĄGI, ROWY
ADRES OBIEKTU BUDOWLANEGO:	BIERUŃ, UL. KRÓLOWEJ JADWIGI, WAWELSKA, JAGIEŁŁY
FAZA:	PROJEKT ARCHITEKTONICZNO - BUDOWLANY
BRANŻA:	
NAZWA RYSUNKU:	SKALA: 1:50
Wylot rurociągu tłocznego Dz315 z pompowni do rowu	NR RYSUNKU: 3.4
DYREKTOR ZESPOŁU PROJEKTOWEGO: mgr Małgorzata SZAFRON-SZENDZIELORZ	DATA: 03.2025
PROJEKTOWAŁ: mgr inż. Agnieszka Kubiak upr. bud. nr SLK/1290/PWBH/24	PODPIS:
SPRAWDZIŁ: mgr inż. Michał Skorupa upr. bud. nr SLK/4258/POOK/12	PODPIS: