
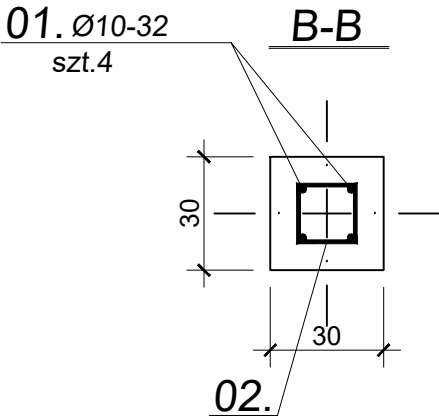
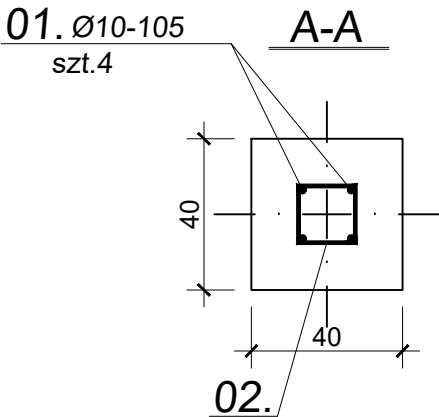


BRAMA WJAZDOWA

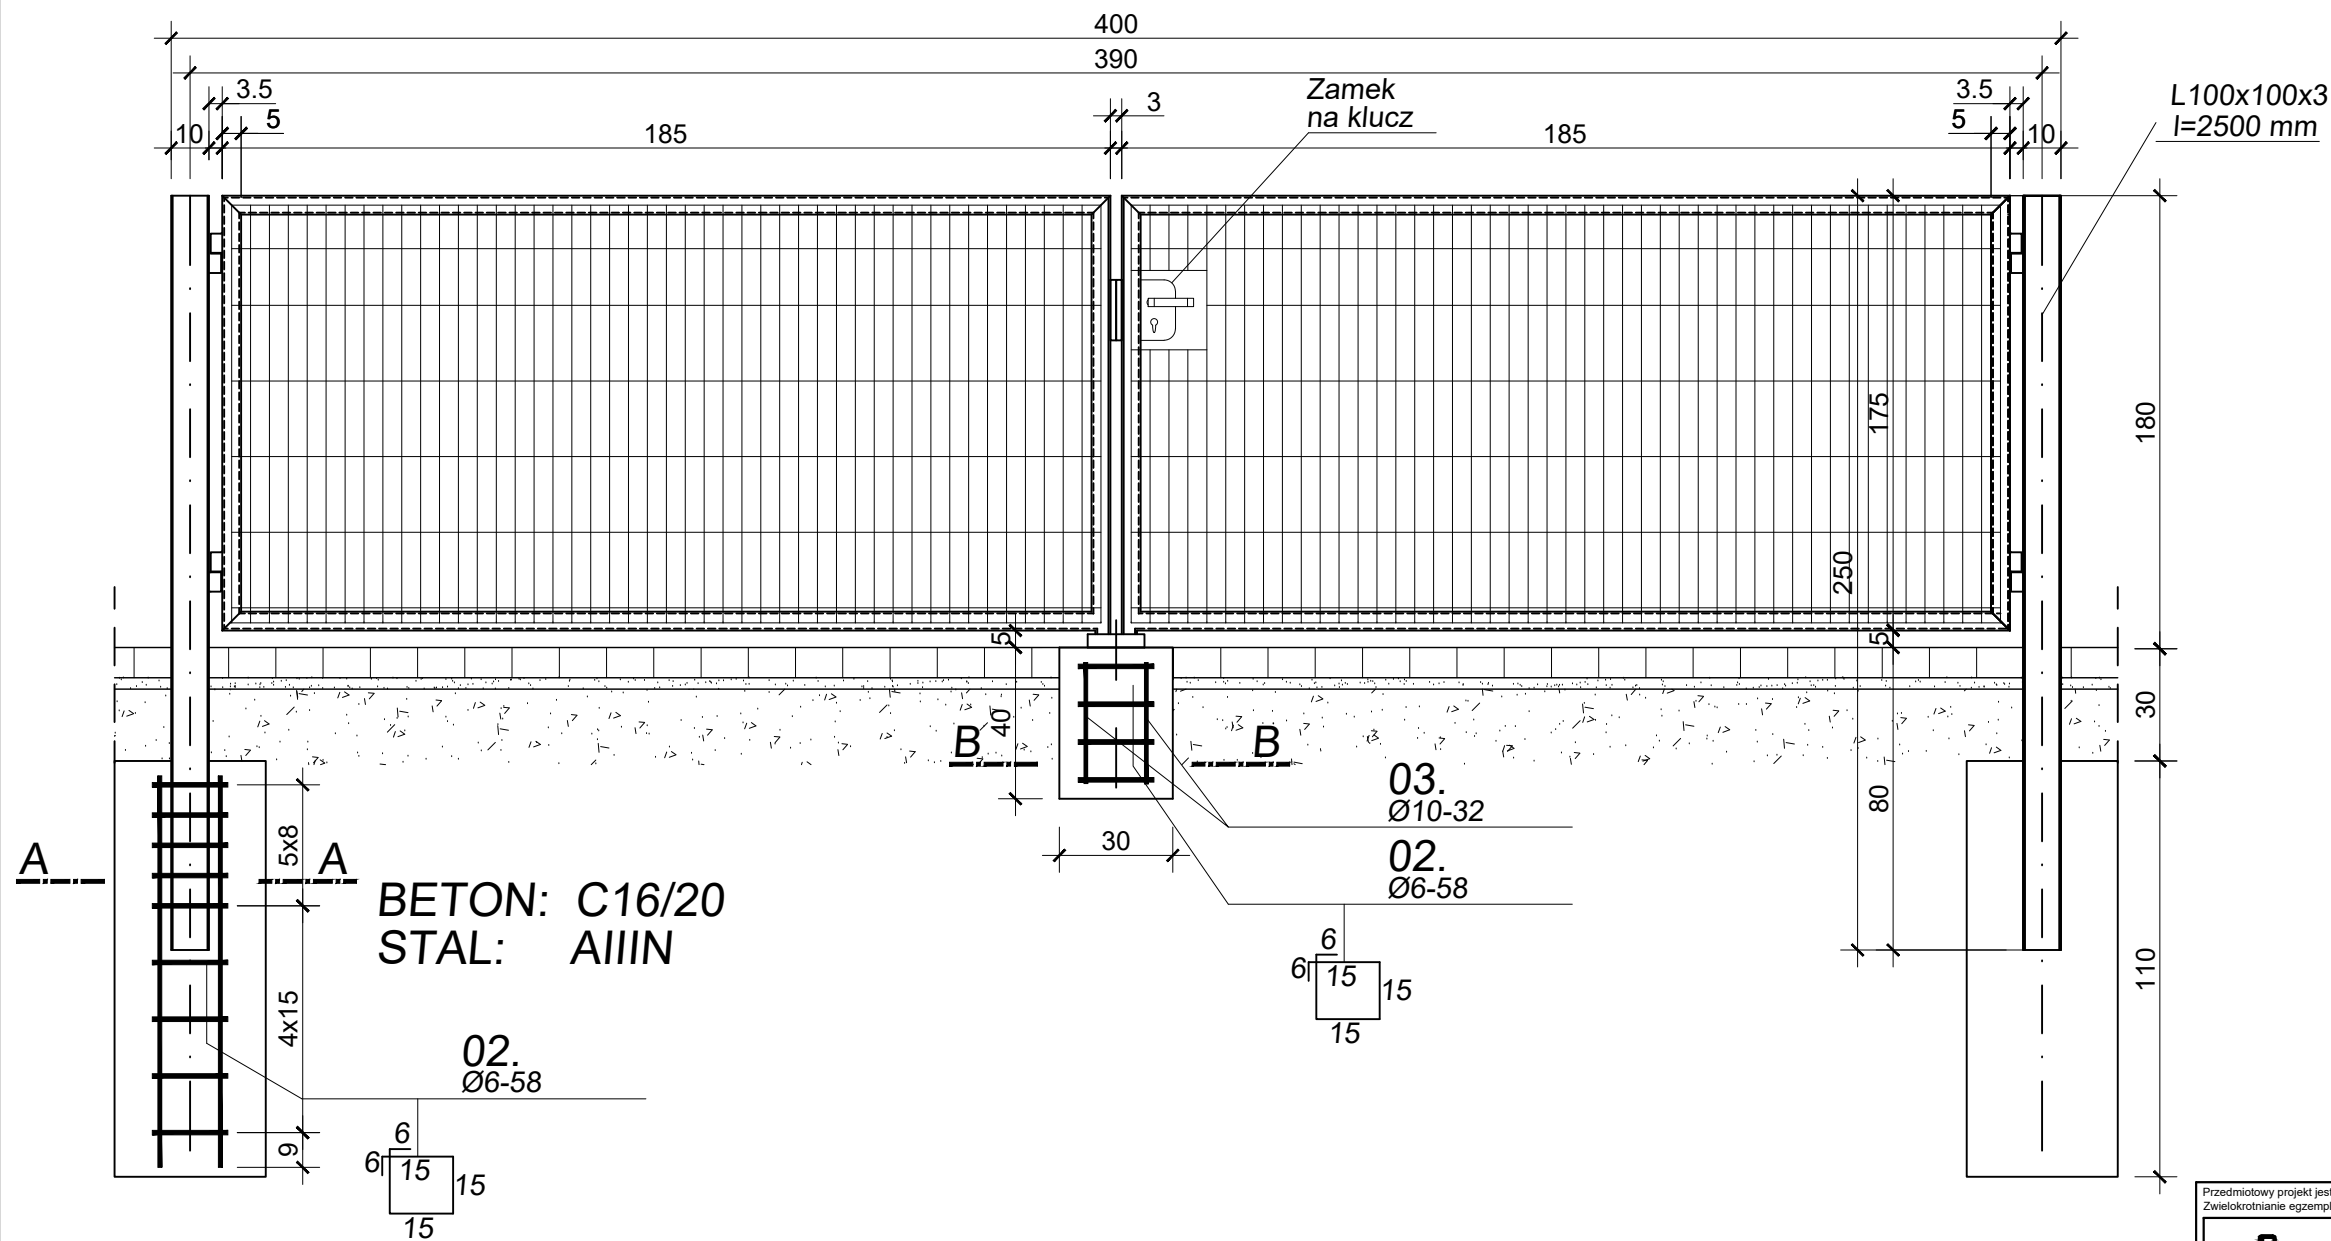

Zestawienie stali zbrojeniowej - 1 fundament słupka

LP.	ŚREDNICA	DŁUGOŚĆ	ILOŚĆ /1FUND.	WAGA / METR	WAGA / SZT.	WAGA /1FUND.
01.	10	105	4	0.617	0.648	2.59
02.	6	72	9	0.222	0.16	1.44
ŁĄCZNA WAGA						4.03 kg

Zestawienie stali zbrojeniowej - słupki pod zamknięciem bramy

LP.	ŚREDNICA	DŁUGOŚĆ	ILOŚĆ	WAGA / METR	WAGA / SZT.	WAGA
02.	6	72	3	0.222	0.160	0.48
03.	10	32	4	0.617	0.197	0.79
ŁĄCZNA WAGA						1.27 kg

- Uwaga:
1. Brama zjazdowa zamykana na zamek.
 2. Brama posiada stopki zabezpieczające przed zamknięciem bramy przez wiatr.