


STUDNIA REWIZYJNA Z OSADNIKIEM

PRZEKRÓJ A-A


1:25

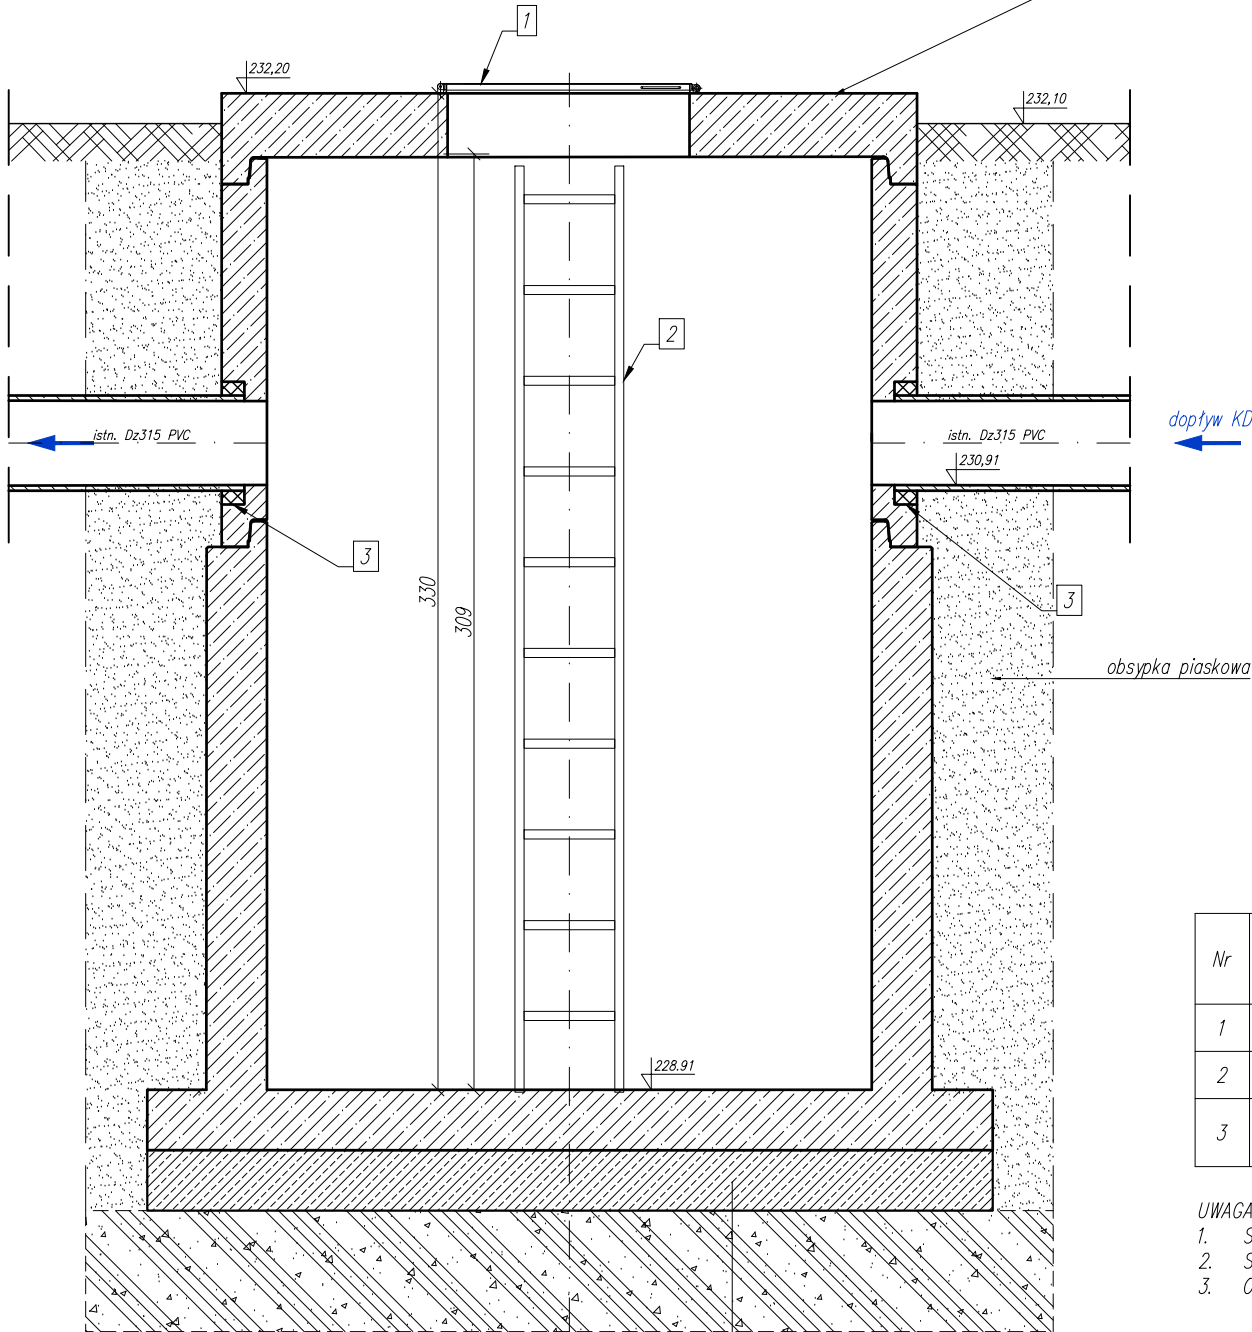

Studnia rewizyjna z osadnikiem z kręgów żelbetowych Dn2000 z betonu C35/45 W8, łączonych na uszczelkę systemową

dopływ KD

obsypka piaskowa

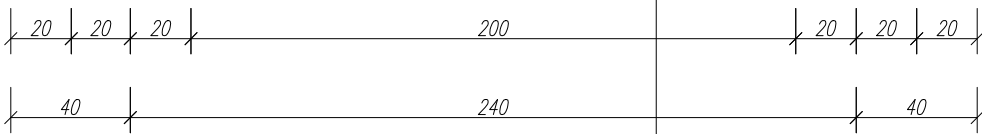


Warstwa chudego betonu C16/20 – 20cm
Podsypka piaskowo-cementowa 1:3 – 40cm

STUDNIA REWIZYJNA Z OSADNIKIEM

RZUT

1:25

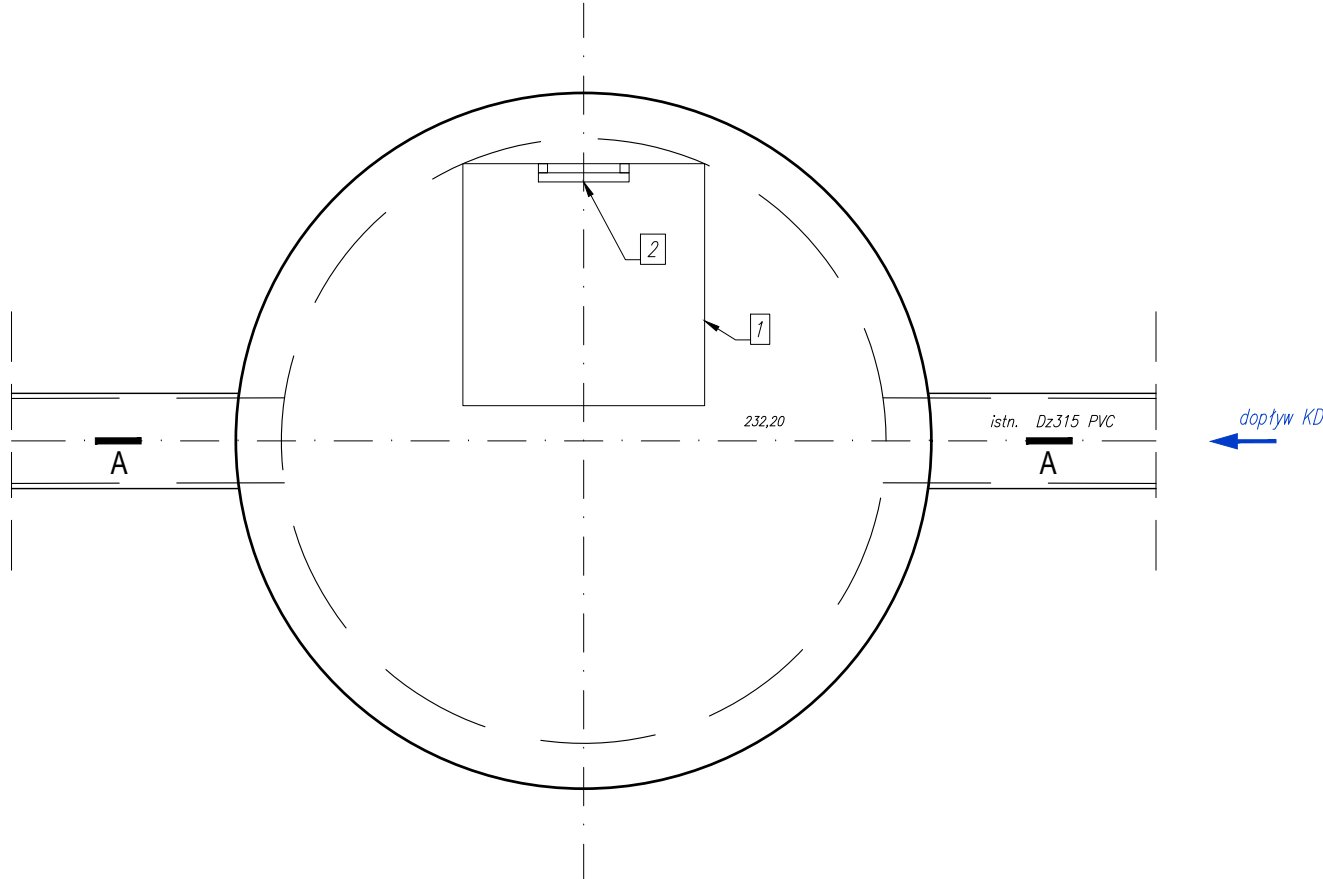

dopływ KD

Nr	Element	Ilość [szt./kpl.]	Materiał	Uwagi
1	Właz 800x800mm	1 szt.	stal 1.4307 (304L)	
2	Drabinka złożowa do dna CE szer. 300mm	1 szt.	stal 1.4307 (304L)	
3	Przejście szczelne do rur PVC Dz315	2 szt.		fabrycznie wbudowane do scianki studni

UWAGA!

- Studnia Dn2000 – wykonanie z odsadzką przeciwwyporową.
- Studnię zabezpieczyć od zewnątrz powłokami ochronnymi 2R+P.
- Obsypka piaskowa – min.40cm.

Przedmiotowy projekt jest chroniony prawem autorskim z dnia 4 lutego 1994r. (Dz. U. Nr 24 poz. 83 z dnia 23 lutego 1994r. z późn. zm.). Zwielokrotnianie egzemplarzy, odsprzedaż lub jakiegokolwiek inne wprowadzenie do obrotu bez zgody autorów są zabronione.		
 JEDNOSTKA PROJEKTOWA SZAFRON SZENDZIELORZ PROJEKT UL. ŚW. JANA PAWŁA 43B 43-215 STUDZIENCE TEL. 32 449 02 47		
INWESTOR:	Polska Grupa Górnicza Spółka Akcyjna Oddział KWK Piast-Ziemowit, Ruch Piast Granitowa 16, 43-155 Bieruń	
NAZWA INWESTYCJI:	„Budowa przepompowni w rejonie ul. Królowej Jadwigi wraz z infrastrukturą towarzyszącą (drogą wewnętrzną, wykonaniem skrzynek i instalacji zasilająco - sterujących, przyłączeniowych i uziemiających), przebudowa odcinkowa kanalizacji deszczowej” w ramach zadania pn.: „Opracowanie dokumentacji na naprawę szkód górniczych, kanalizacja ogólnospławna w rejonie ul. Wawelskiej, ul. Jagielly, ul. Węglowej, ul. Soleckiego, ul. Warszawskiej w Bieruniu”	
NAZWA OBIEKTU BUDOWLANEGO:	POMPOWNIĄ, RUROCIĄGI, ROWY	
ADRES OBIEKTU BUDOWLANEGO:	BIERUŃ, UL. KRÓLOWEJ JADWIGI, WAWELSKA, JAGIEŁŁY	
FAZA:	PROJEKT ARCHITEKTONICZNO - BUDOWLANY	BRANŻA:
NAZWA RYSUNKU:	Studnia rewizyjna z osadnikiem SO1 - Dn2000	SKALA: 1:25 NR RYSUNKU: 4.3
DYREKTOR ZESPOŁU PROJEKTOWEGO:	mgr Małgorzata SZAFRON-SZENDZIELORZ	DATA: 03.2025
PROJEKTOWAŁ:	mgr inż. Agnieszka Kubiak upr. bud. nr SLK/1290/PWBH/24	
SPRAWDZIŁ:	mgr inż. Michał Skorupa upr. bud. nr SLK/4258/POOK/12	