
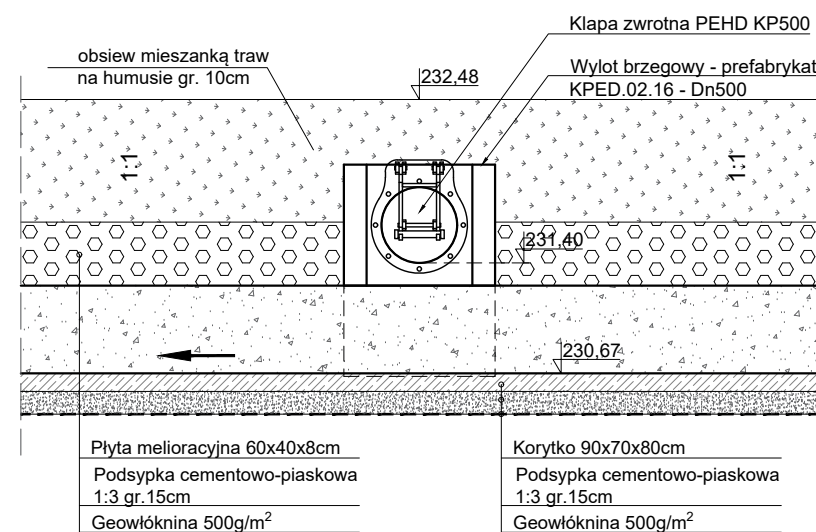


RZUT  
SKALA 1:50

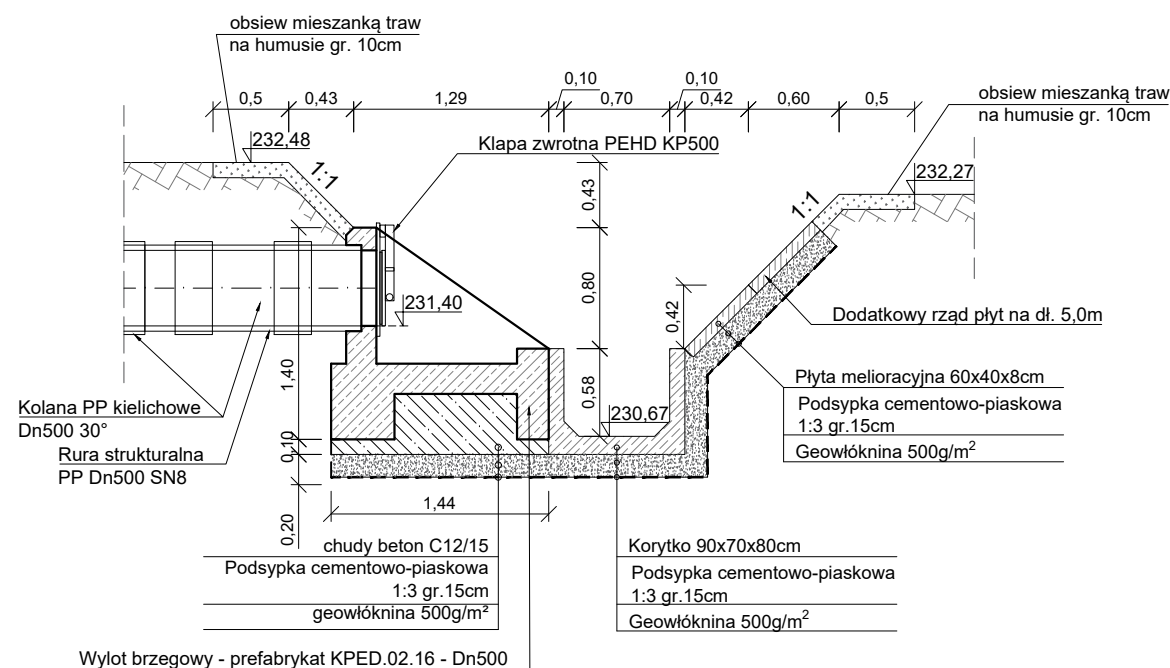

|   |   |
|---|---|
| <p>Przedmiotowy projekt jest chroniony prawem autorskim z dnia 4 lutego 1994r. (Dz. U. Nr 24 poz. 83 z dnia 23 lutego 1994r. z późn. zm.).<br/>Zwielokrotnianie egzemplarzy, odprowadzanie lub jakiegokolwiek inne wprowadzanie do obrotu bez zgody autorów są zabronione.</p>                   |   |
| <div><div></div><div><p>JEDNOSTKA PROJEKTOWA</p><p><b>SZAFRON SZENDZIELORZ</b></p><p><b>PROJEKT</b></p></div><div><p>UL. ŚW. JANA PAWŁA 43B</p><p>43-215 STUDZIENCE</p><p>TEL. 32 449 02 47</p></div></div> |   |
| INWESTOR:   | Polska Grupa Górnicza Spółka Akcyjna<br>Oddział KWK Piast-Ziemowit, Ruch Piast<br>Granitowa 16, 43-155 Bieruń   |
| NAZWA<br>INWESTYCJI:   | „Budowa przepompowni w rejonie ul. Królowej Jadwigi wraz z infrastrukturą towarzyszącą (drogą wewnętrzną, wykończeniem skrzynek i instalacji zasilającą - sterujących, przyłączeniowych i uzimających), przebudowa odcinka kanalizacji deszczowej”<br>w ramach zadania pn.: „Opracowanie dokumentacji na naprawę szkód górniczych, kanalizacji ogólnospławnej w rejonie ul. Wawelskiej, ul. Jagiełły, ul. Węgłowej, ul. Soleckiego, ul. Warszawskiej w Bieruniu” |
| NAZWA OBIEKTU<br>BUDOWLANEGO:   | POMPOWNIĄ, RUROCIĄGI, ROWY   |
| ADRES OBIEKTU<br>BUDOWLANEGO:   | BIERUŃ, UL. KRÓLOWEJ JADWIGI, WAWELSKA, JAGIEŁŁY   |
| FAZA:   | <b>PROJEKT ARCHITEKTONICZNO -<br/>BUDOWLANY</b>   |
| BRANŻA:   |   |
| NAZWA RYSUNKU:   | SKALA:   |
| Wylot przebudowanego odcinka kanalizacji<br>deszczowej Dn500 do rowu   | 1:50   |
| NR RYSUNKU: <b>4.5</b>   |   |
| DYREKTOR ZESPOŁU PROJEKTOWEGO:   | DATA:   |
| mgr Małgorzata SZAFRON-SZENDZIELORZ   | 03.2025   |
| PROJEKTOWAŁ:   | PODPIS:   |
| mgr inż. Agnieszka Kubiak<br>upr. bud. nr SLK/1290/PWBH/24   |   |
| SPRAWDZIŁ:   | PODPIS:   |
| mgr inż. Michał Skorupa<br>upr. bud. nr SLK/4258/POOK/12   |   |