



RÓW OTWARTY ODC. 1


PP-1
1 : 200 / 1 : 200

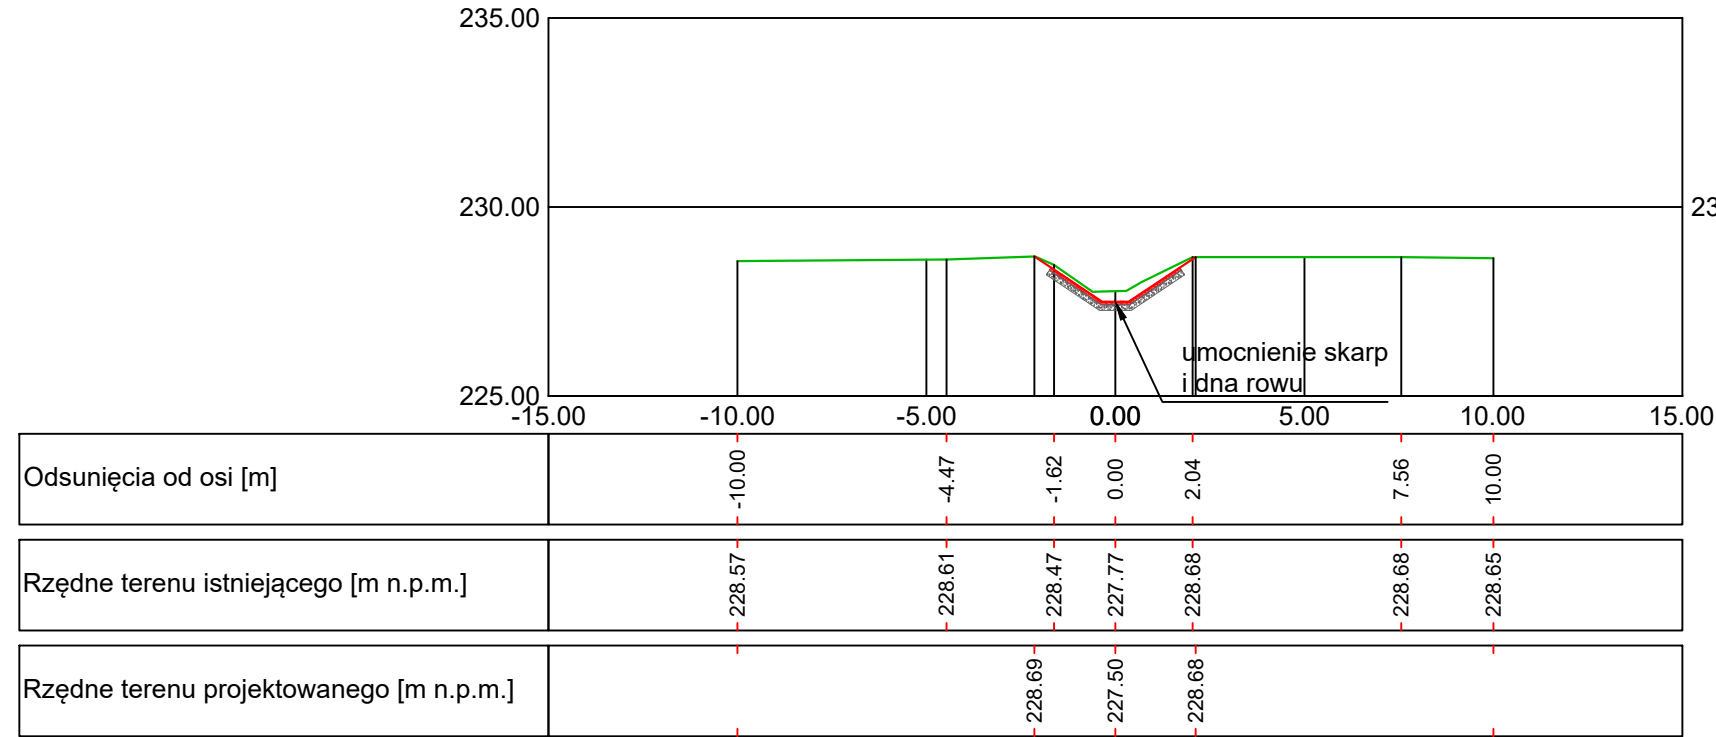


PP-2
1 : 200 / 1 : 200

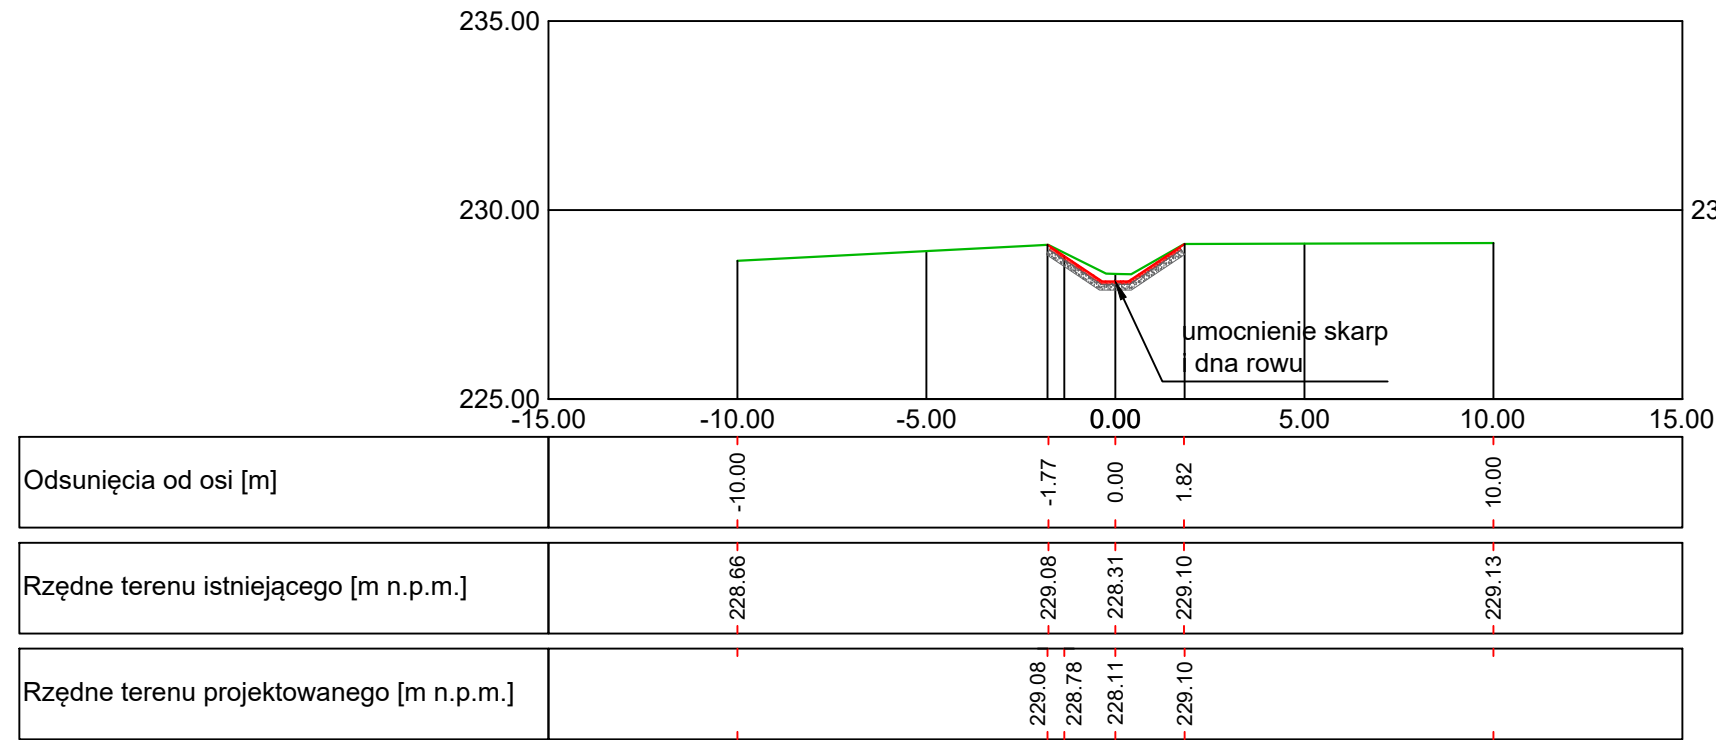


PP-3
1 : 200 / 1 : 200

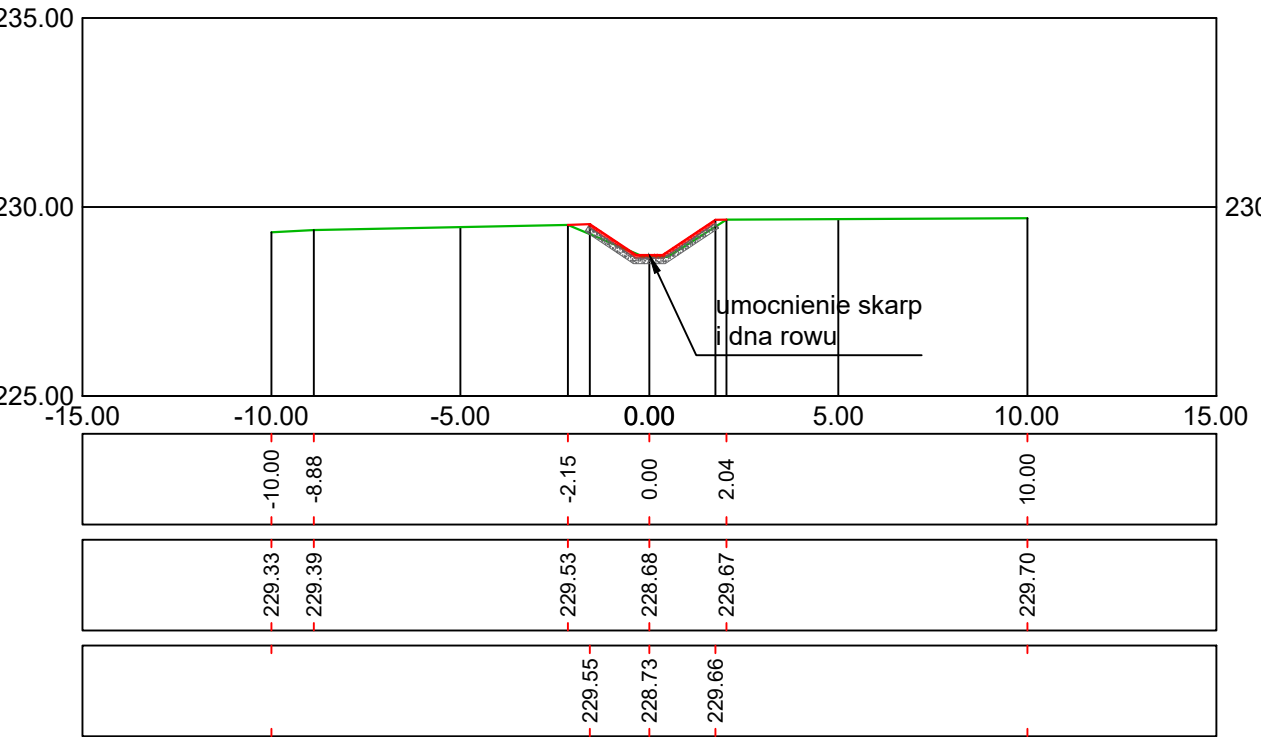


PP-4
1 : 200 / 1 : 200

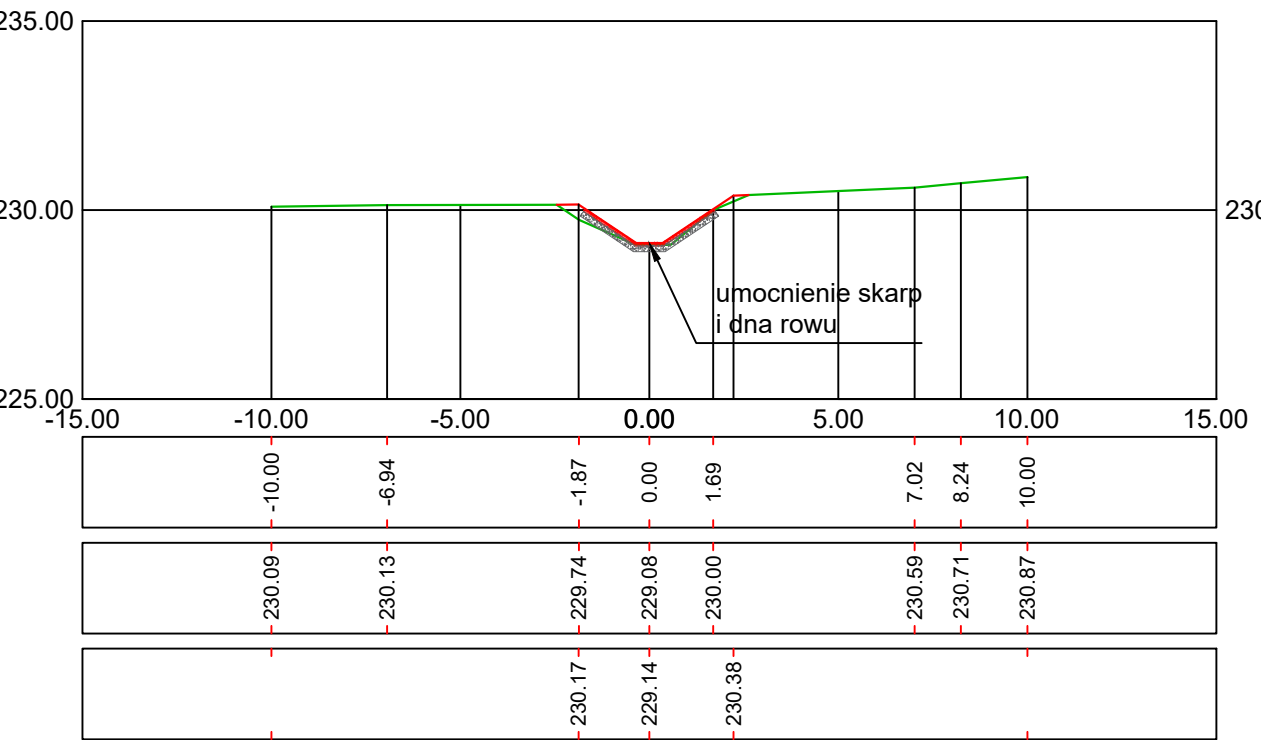


PP-5
1 : 200 / 1 : 200

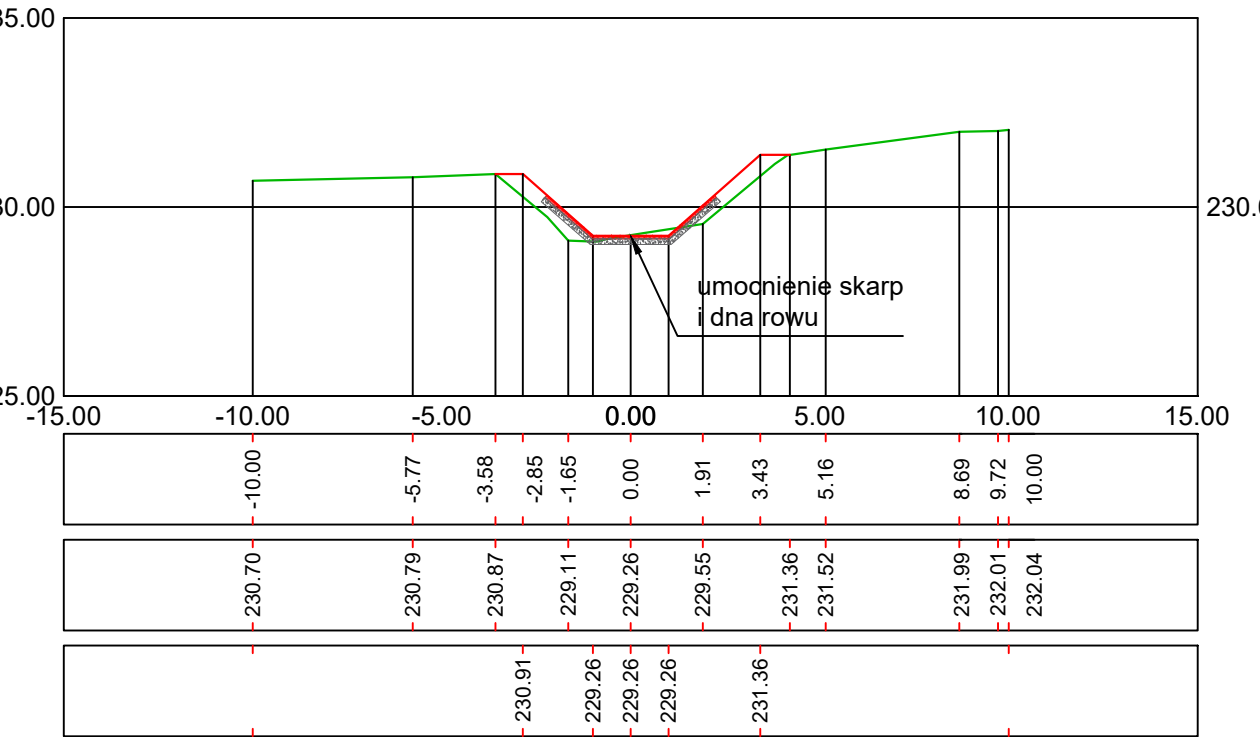

PP-6
1 : 200 / 1 : 200

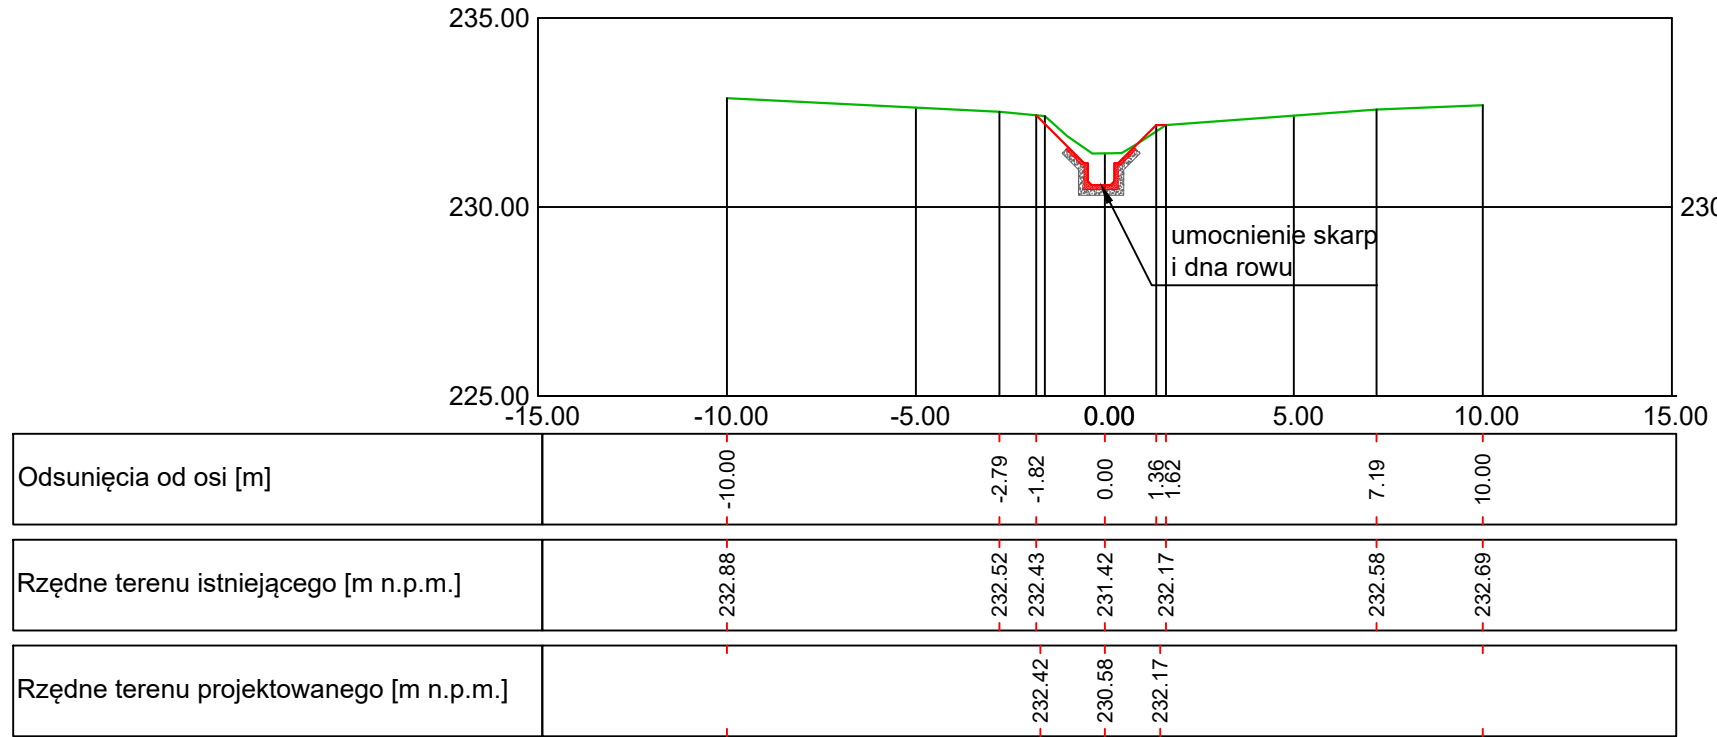


PP-7
1 : 200 / 1 : 200

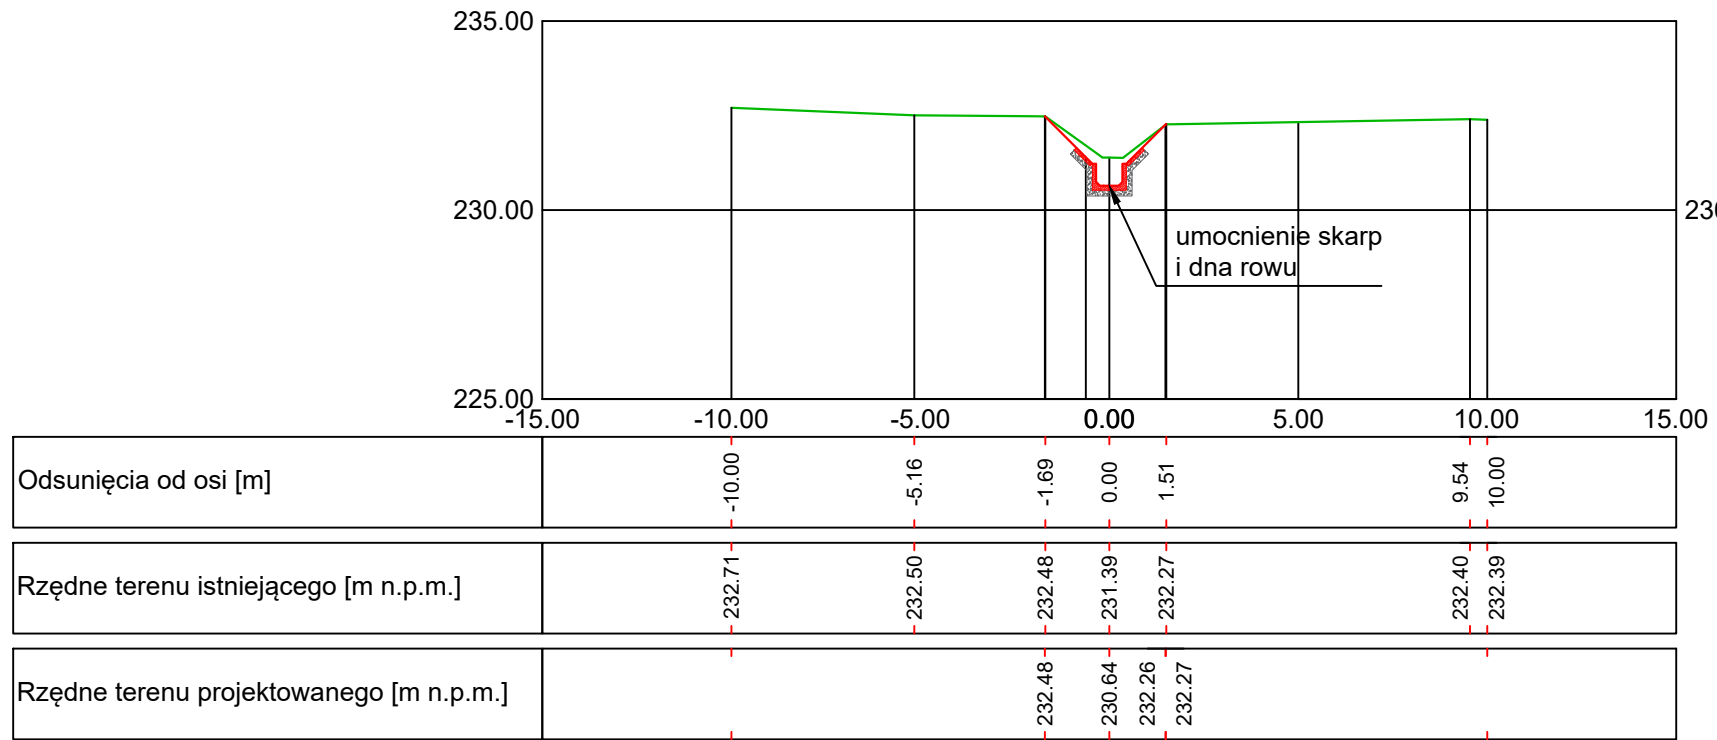


RÓW OTWARTY ODC. 2

PP-8
1 : 200 / 1 : 200

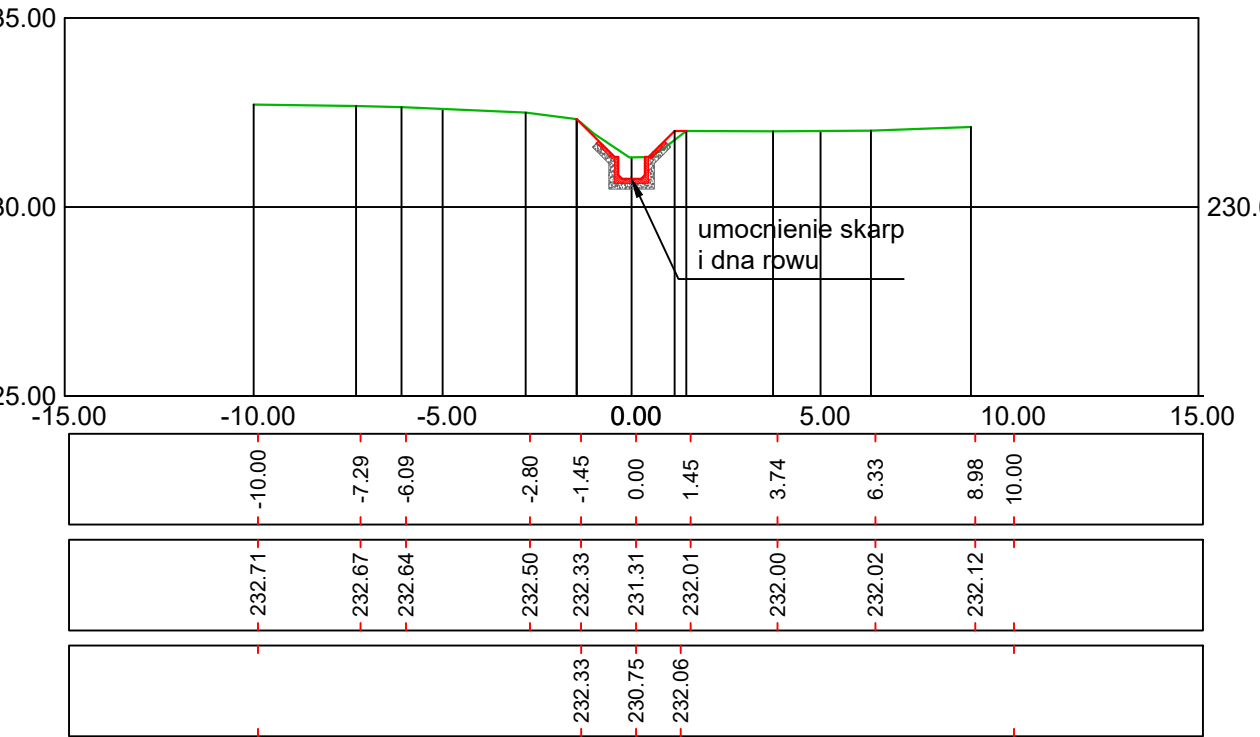

PP-9
1 : 200 / 1 : 200

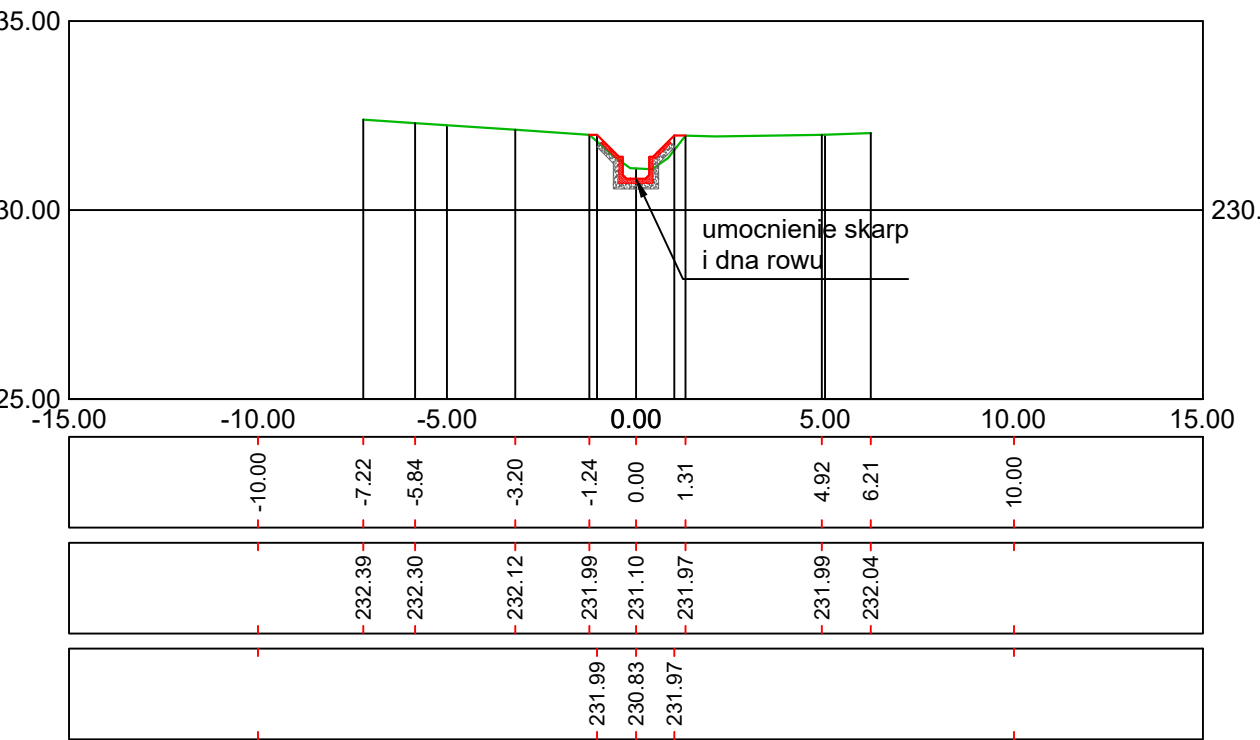

JEDNOSTKA PROJEKTOWA SZAFRON SZENDZIELORZ PROJEKT UL. ŚW. JANA PAWŁA 43B 43-215 STUDZIENCE TEL. 32 449 02 47	
INWESTOR:	Polska Grupa Górnicza Spółka Akcyjna Oddział KWK Piast-Ziemowit, Ruch Piast Granitowa 16, 43-155 Bieruń
NAZWA INWESTYCJI:	„Budowa przepompowni w rejonie ul. Królowej Jadwigi wraz z infrastrukturą towarzyszącą (drogą wewnętrzna, wykonaniem skrajni i instalacją zasilającego - sterującego, przyłączeniowych i uzdatniających), przebudowa odcinkowa kanalizacji deszczowej” w ramach zadania pn.: „Zapewnienie skutecznego odprowadzenia ścieków z terenów zabudowanych w rejonie ul. Wawelskiej, ul. Jagielly, ul. Węglowej, ul. Sienkowskiego, ul. Wierzbawskiej w Bieruniu”
NAZWA OBIEKTU BUDOWLANEGO:	POMPOWNIĄ, RUROCIĄGI, RÓWY
ADRES OBIEKTU BUDOWLANEGO:	BIERUŃ, UL. KRÓLOWEJ JADWIGI, WAWELSKA, JAGIELŁY
FAZA:	PROJEKT ARCHITEKTONICZNO-BUDOWLANY
BRANŻA:	HYDROTECHNICZNA
NAZWA RYSUNKU:	Rów otwarty odc. 1 i 2 - przekroje poprzeczne
SKALA:	1:200
NR RYSUNKU:	4.7
DYREKTOR ZESPÓŁU PROJEKTOWEGO:	mgr Małgorzata SZAFRON-SZENDZIELORZ
DATA:	03.2025
PROJEKTOWAŁ:	mgr inż. Agnieszka Kubiak upr. bud. nr 547/2020/Wieliczka
PODPIS:	
SPRAWDZIŁ:	mgr inż. Michał Skorupa upr. bud. nr 547/2020/Wieliczka
PODPIS:	