




UMOCNIENIA ROWU PŁYTAMI BETONOWYMI
(ODC.1)
RYSUNEK TYPOWY
SKALA 1:50

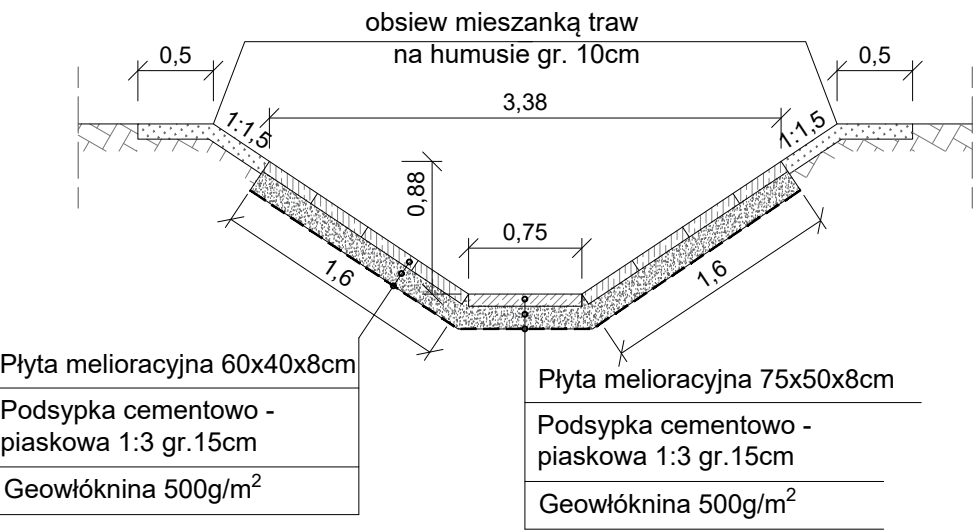

UMOCNIENIA ROWU KORYTEM I PŁYTAMI BETONOWYMI
(ODC.2)
RYSUNEK TYPOWY
SKALA 1:50

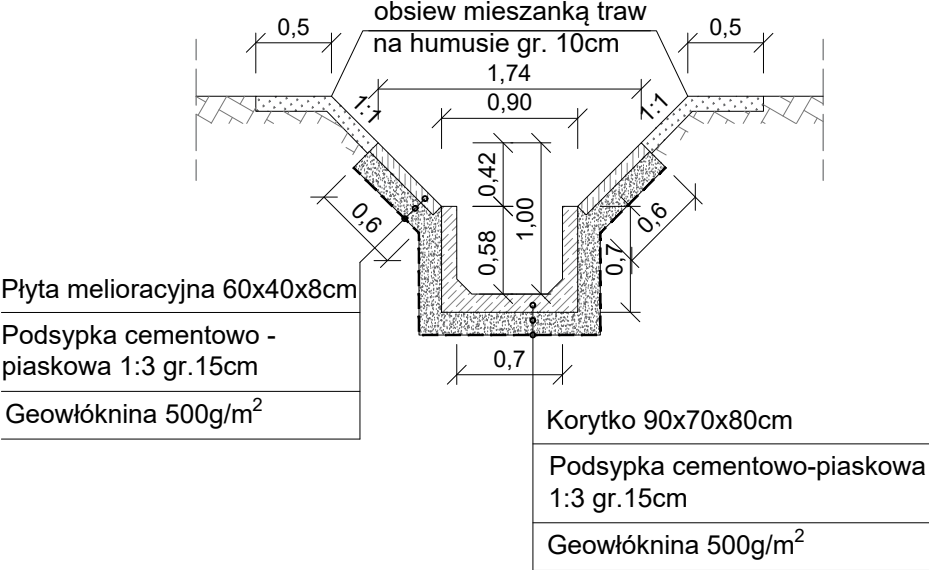

UMOCNIENIA ROWU PŁYTAMI BETONOWYMI
(ODC.1)
RYSUNEK TYPOWY
SKALA 1:50

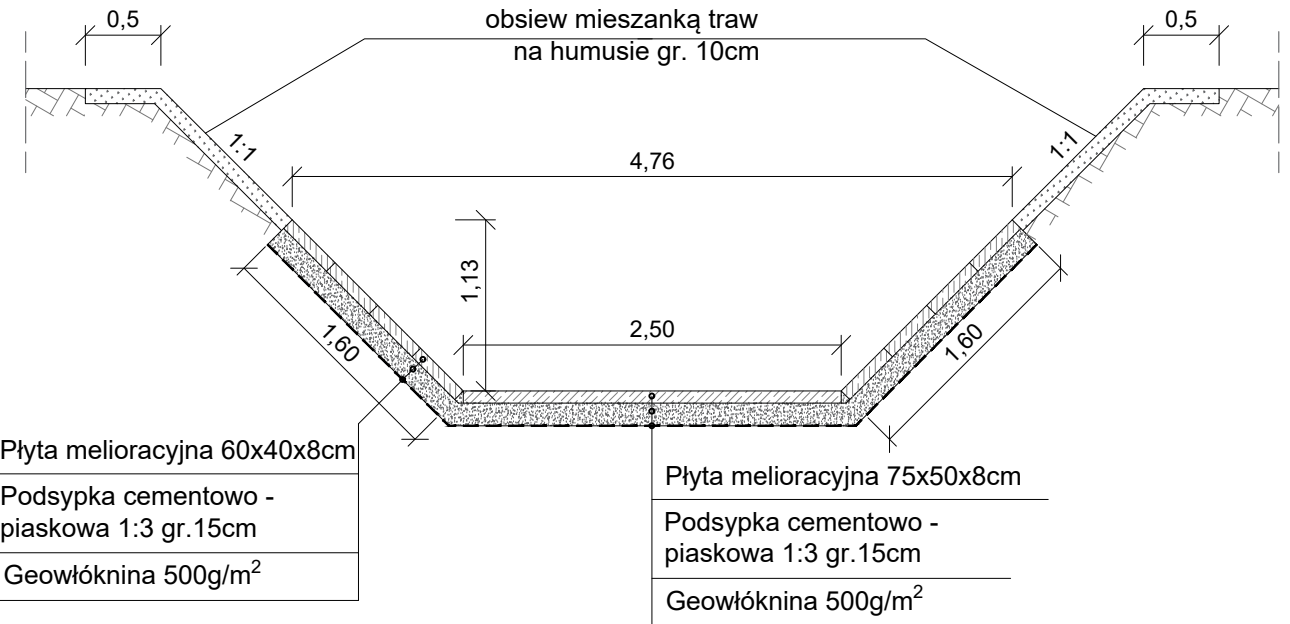

 JEDNOSTKA PROJEKTOWA SZAFRON SZENDZIELORZ PROJEKT UL. ŚW. JANA PAWŁA 43B 43-215 STUDZIENCE TEL. 32 449 02 47		
INWESTOR:	Polska Grupa Górnicza Spółka Akcyjna Oddział KWK Piast-Ziemowit, Ruch Piast Granitowa 16, 43-155 Bieruń	
NAZWA INWESTYCJI:	„Budowa przepompowni w rejonie ul. Królowej Jadwigi wraz z infrastrukturą towarzyszącą (drogą wewnętrzną, wykonaniem skrzynek i instalacji zasilająco - sterujących, przyłączyeniowych i uziemiających), przebudowa odcinkowa kanalizacji deszczowej” w ramach zadania pn.: „Opracowanie dokumentacji na naprawę szkód górniczych, kanalizacja ogólnospławna w rejonie ul. Wawelskiej, ul. Jagielly, ul. Węgłowej, ul. Sołeckiego, ul. Warszawskiej w Bieruniu”	
NAZWA OBIEKTU BUDOWLANEGO:	POMPOWNA, RUROCIĄGI, ROWY	
ADRES OBIEKTU BUDOWLANEGO:	BIERUŃ, UL. KRÓLOWEJ JADWIGI, WAWELSKA, JAGIEŁŁY	
FAZA:	PROJEKT ARCHITEKTONICZNO - BUDOWLANY	BRANŻA: HYDROTECHNICZNA
NAZWA RYSUNKU: Umocnienia rowu korytkami i płytami betonowymi - rysunek typowy		SKALA: 1:50 NR RYSUNKU: 4.8
DYREKTOR ZESPOŁU PROJEKTOWEGO: mgr Małgorzata SZAFRON-SZENDZIELORZ		DATA: 03.2025
PROJEKTOWAŁ:	mgr inż. Agnieszka Kubiak upr. bud. nr SLK/1290/PWBH/24	PODPIS:
SPRAWDZIŁ:	mgr inż. Michał Skorupa upr. bud. nr SLK/4258/POOK/12	PODPIS: