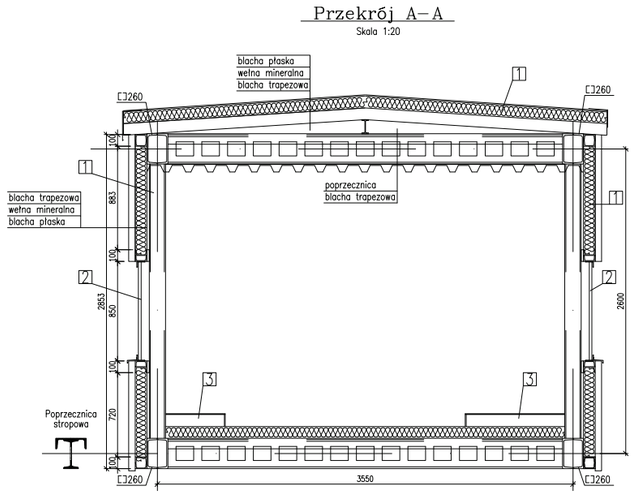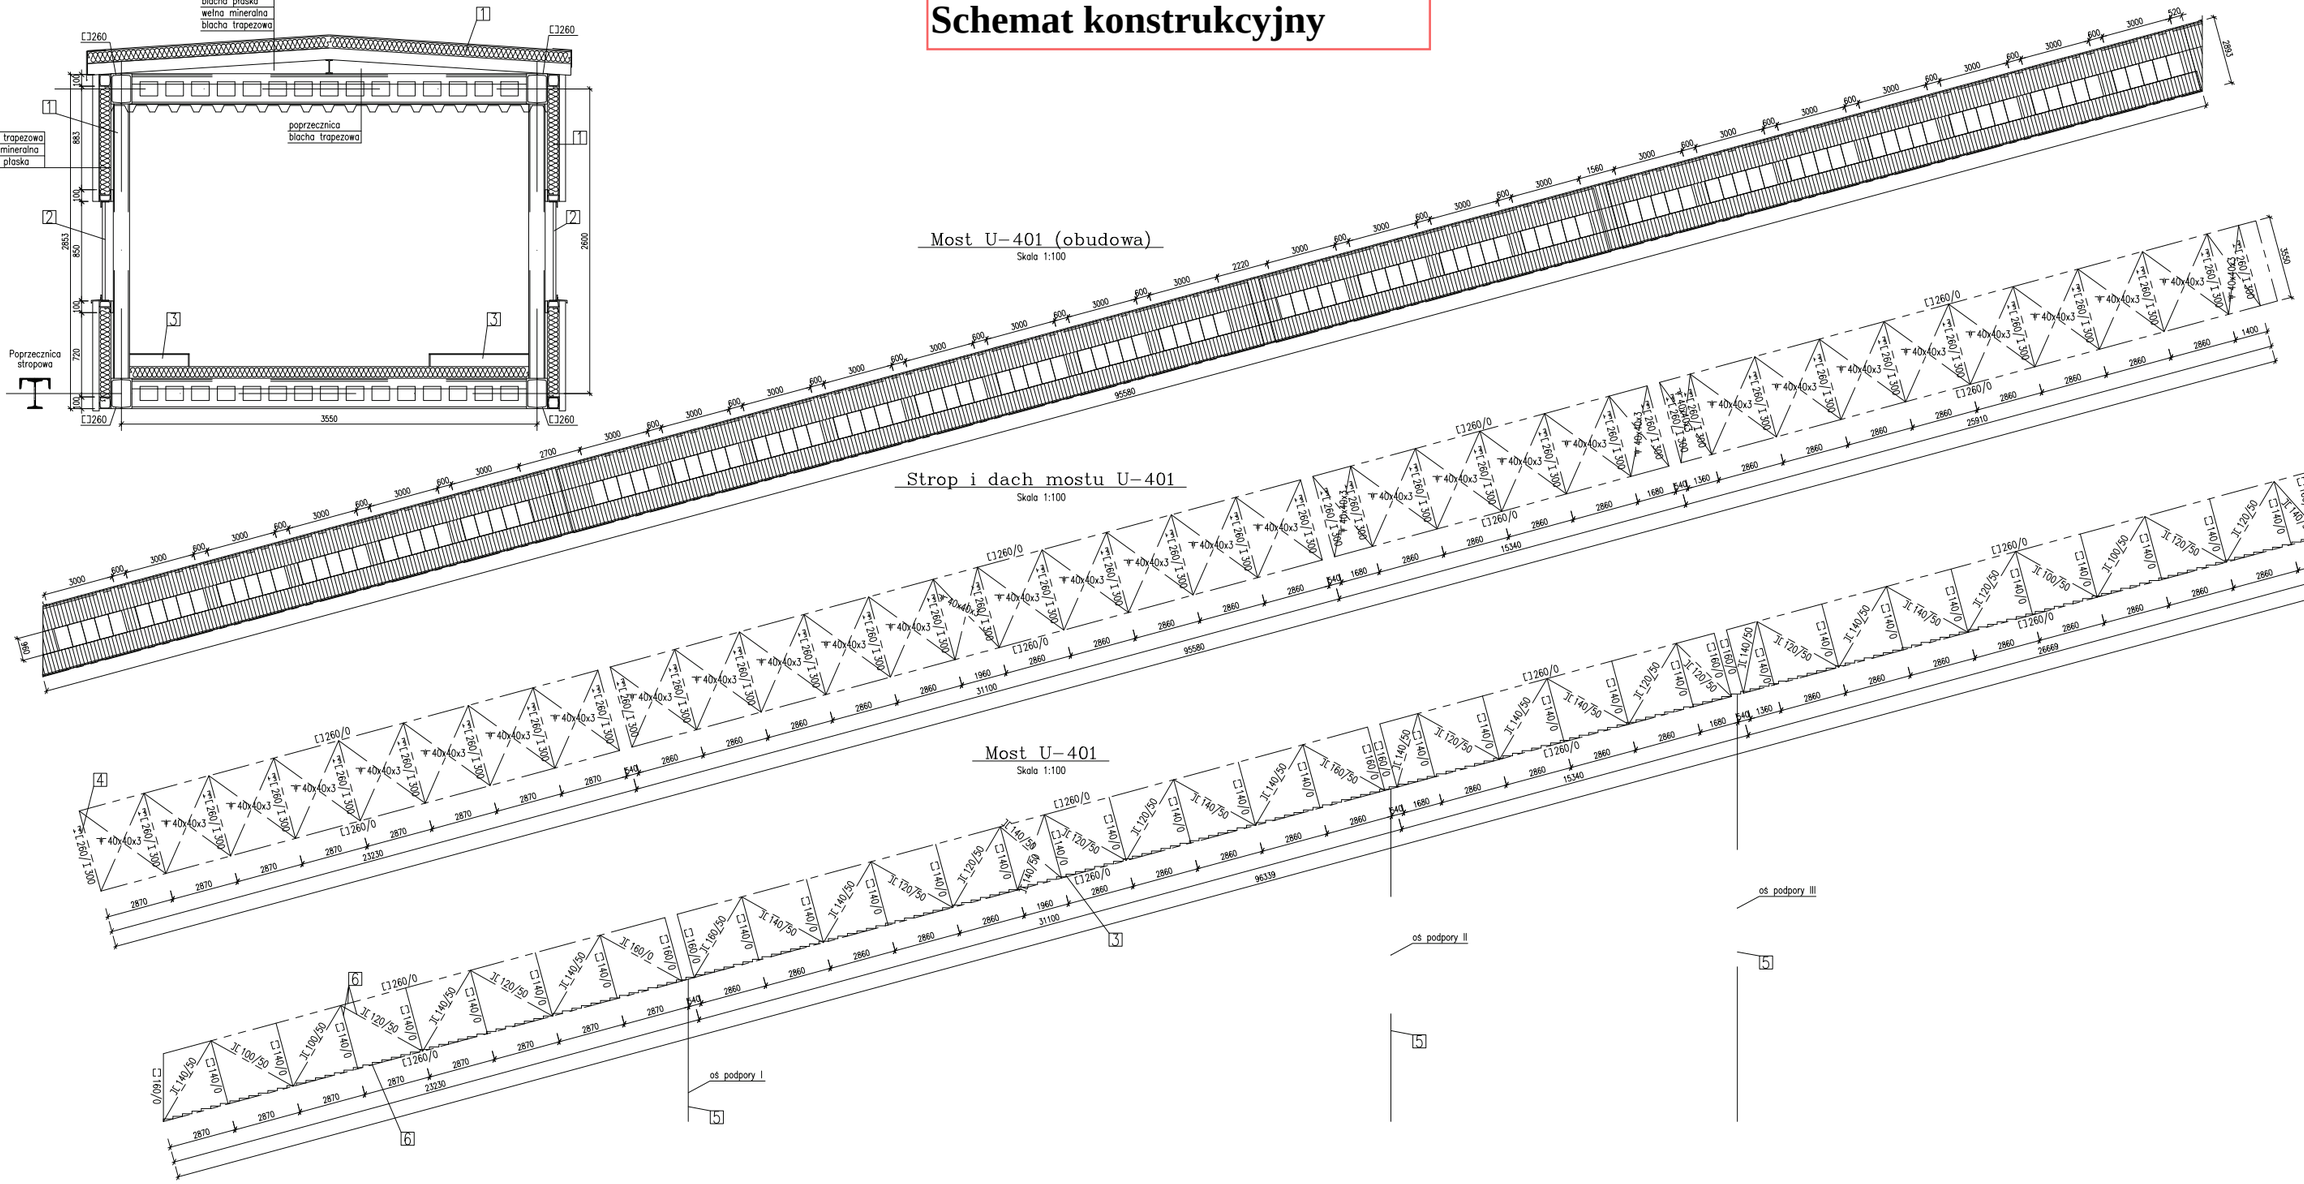Załącznik nr 3
Schemat konstrukcyjny