



13. Część rysunkowa/dokumentacja zdjęciowa

1. Mapa zasadnicza	str. 12
2. Widok chłodni - inwentaryzacja	str. 13
3. Elewacja zachodnia	str. 14
4. Elewacja wschodnia	str. 15
5. Uszkodzenia płaszcza	str. 16
6. Uszkodzenia/korozja konstrukcji	str. 17
7. Uszkodzenia/korozja konstrukcji	str. 18
8. Zawalenie konstrukcji drewnianej	str. 19
9. Zawalenie konstrukcji drewnianej	str. 20

Mapa zasadnicza
Skala 1:500
Województwo: województwo śląskie
Powiat: powiat RYBNIK
Jednostka ewid.: 247301_1 - M.RYBNIK
Obręb: 0007 - BOGUSZOWICE

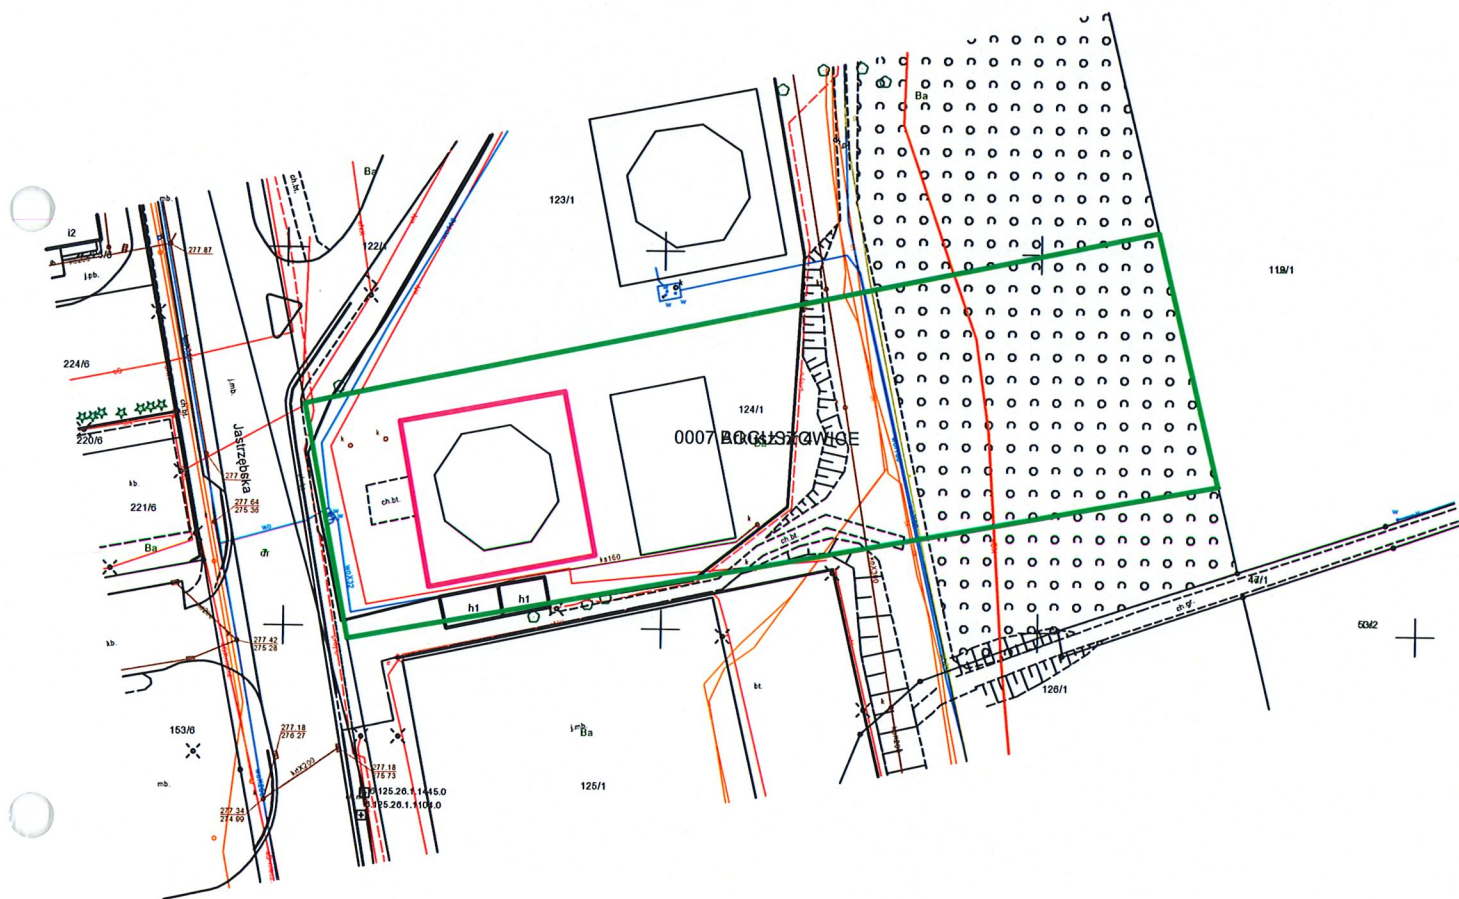

-  GRANICA DZIAŁKI NR 124/1
-  CHŁODNIA PRZEZNACZONA DO ROZBIÓRKI

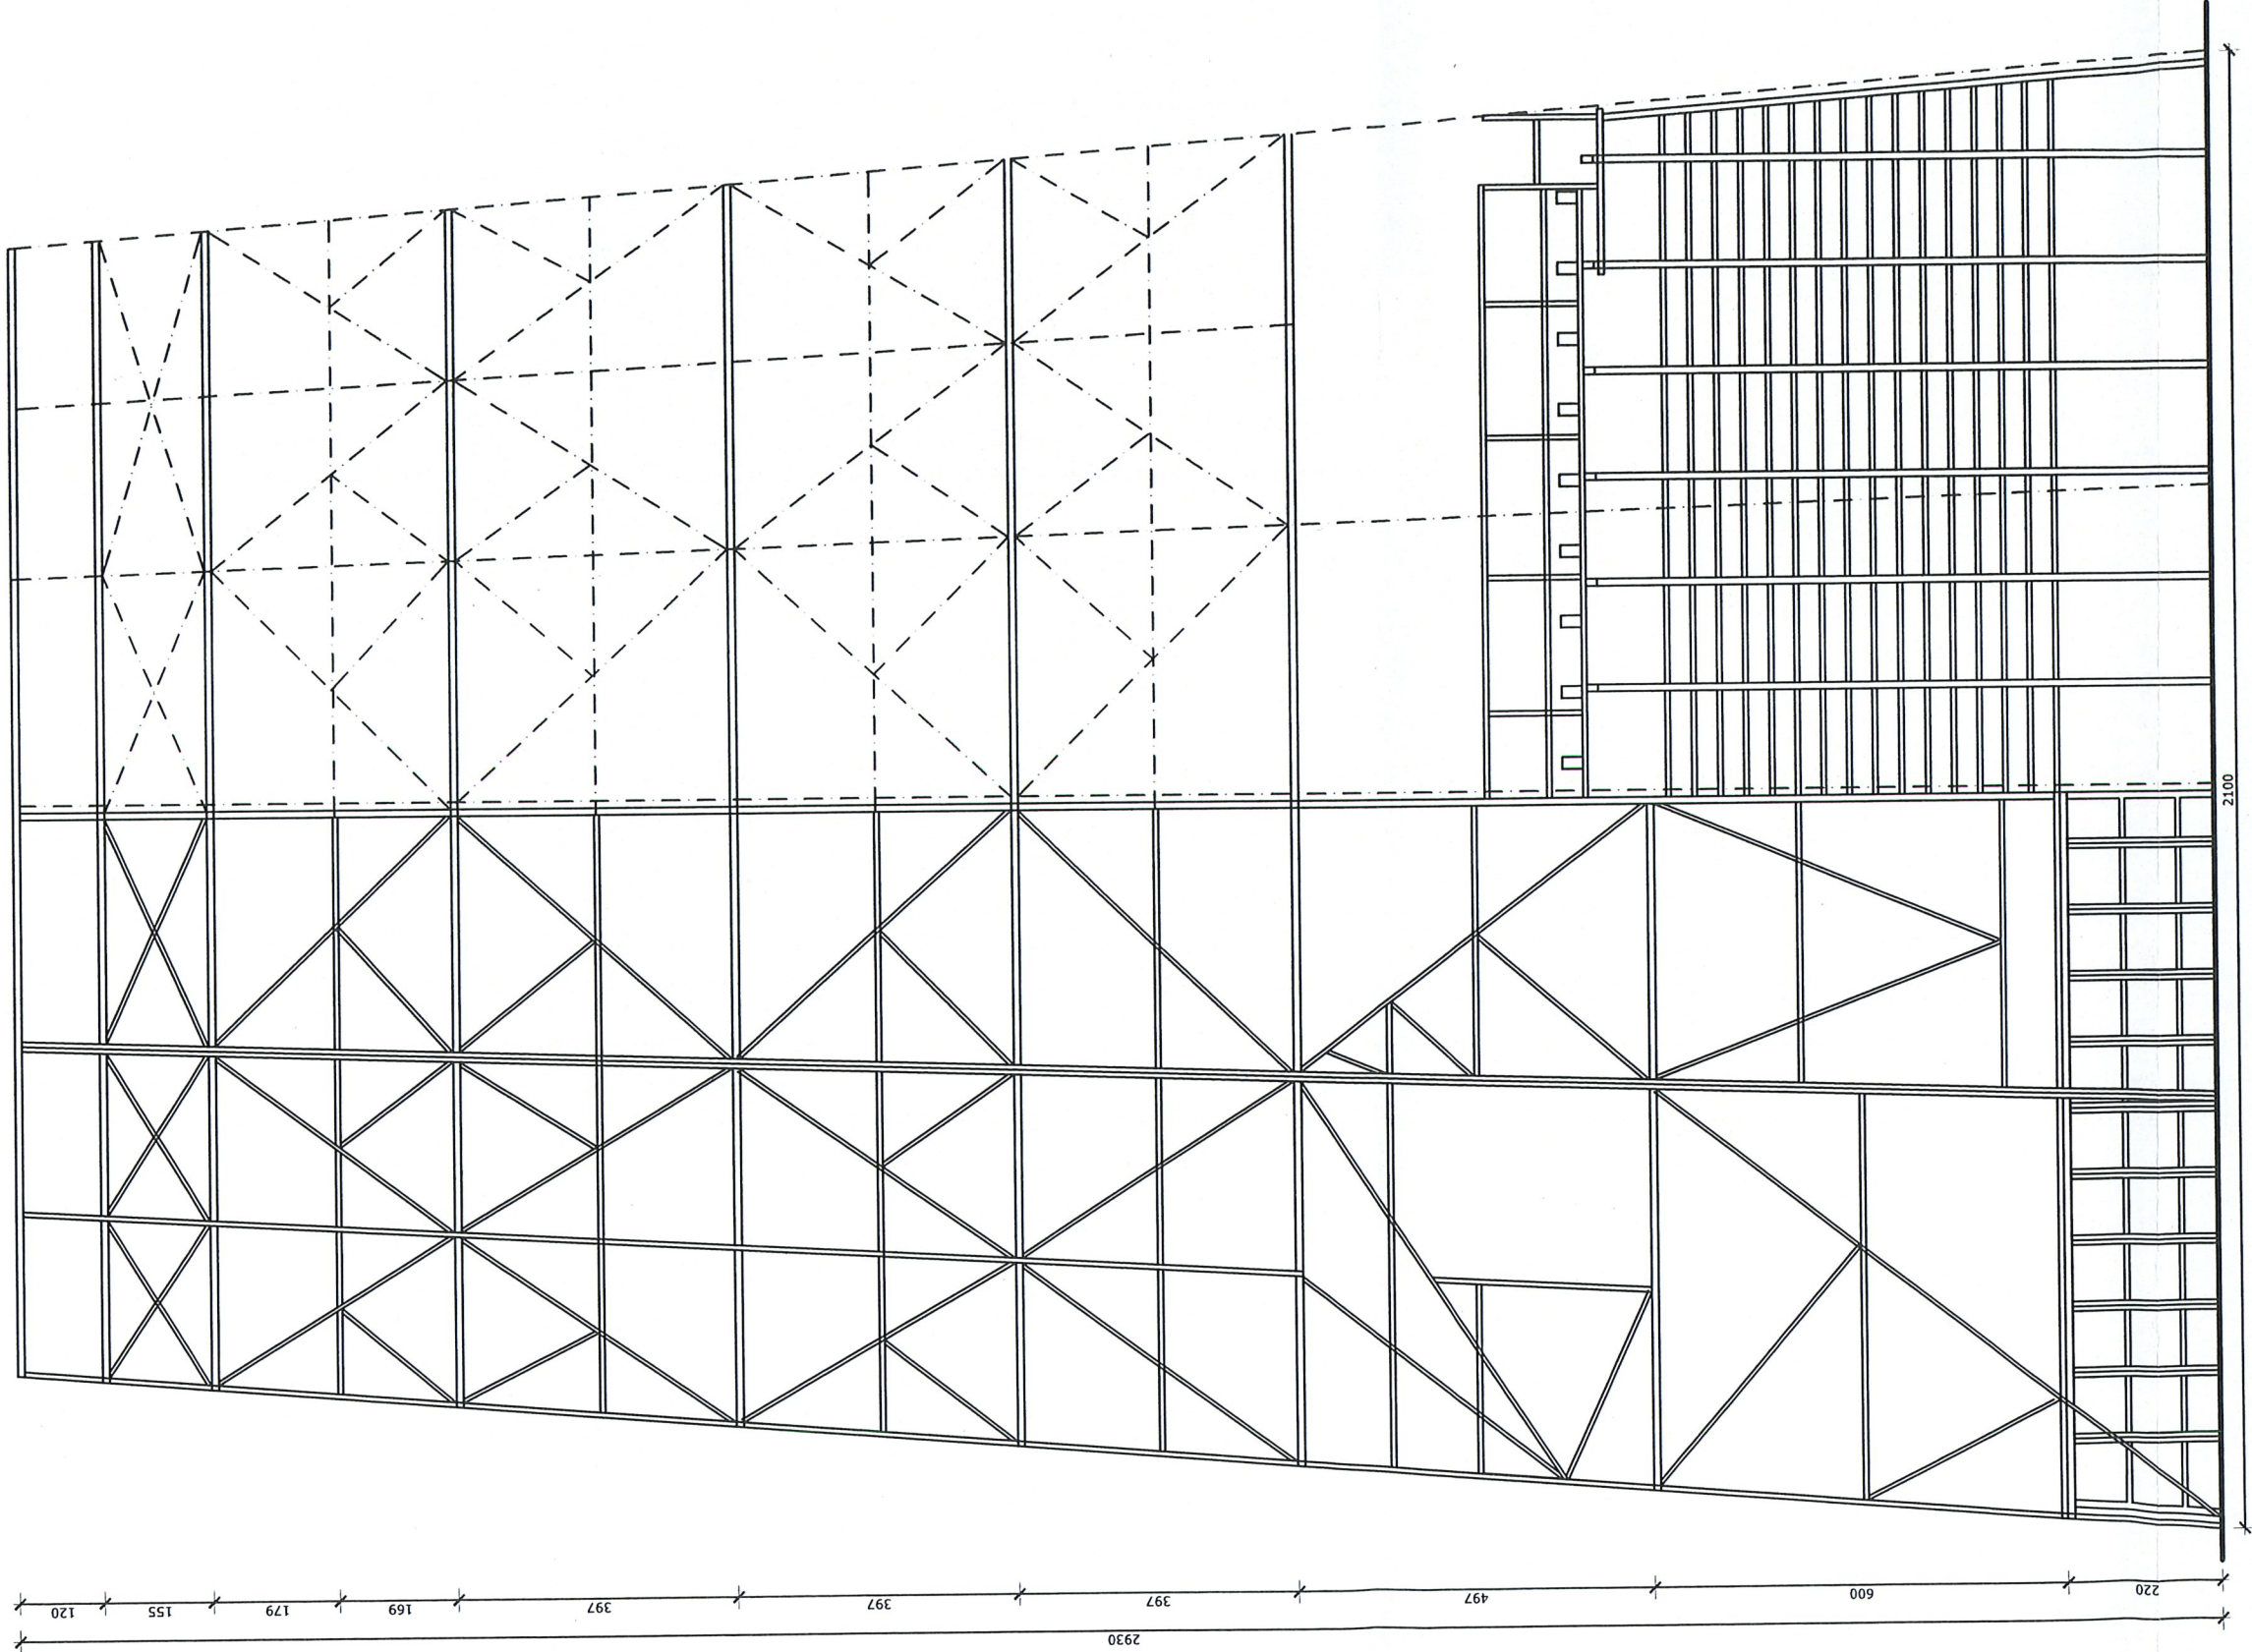

ZAKŁAD PROJEKTOWY: "PROFIT" NADZÓR, PROJEKTY, ZARZĄDZANIE W BUDOWNICTWIE GRZEGÓRZ WĘGRZYK 47-435 ADAMOWICE, UL. POWSTAŃCÓW 7		BRANŻA:	INW.
TEMAT OPRACOWANIA:	PROJEKT BUDOWLANY ROZBÍÓRKA CHŁODNI KOMINOWEJ (BEZ MISY) Rybnik, ul. Jastrzębska, działka nr 124/1 (247301_1.0007.AR_4.124/1)	DATA:	03.2026r
INWESTOR:	Polska Grupa Górnicza S.A. Oddział Zakład Elektrosieciowni ul. Rybnika 4, 44-270 Rybnik	TYTUŁ RYSUNKU:	KONSTRUKCJA CHŁODNI INWENTARYZACJA
PROJEKTOWAŁ:	mgr inż. Patrycja Sinka	SPECJALNOŚĆ/NR UPRAWNIENI:	SLK/1782/PWOK/07
INWENTARYZACJA:	mgr inż. Kazimiera Węgrzyk	NR RYS.:	7
		PROJEKT:	1/2025



Elewacja zachodnia




Elewacja wschodnia



Uszkodzenia płaszcza



Uszkodzenia/korozja konstrukcji

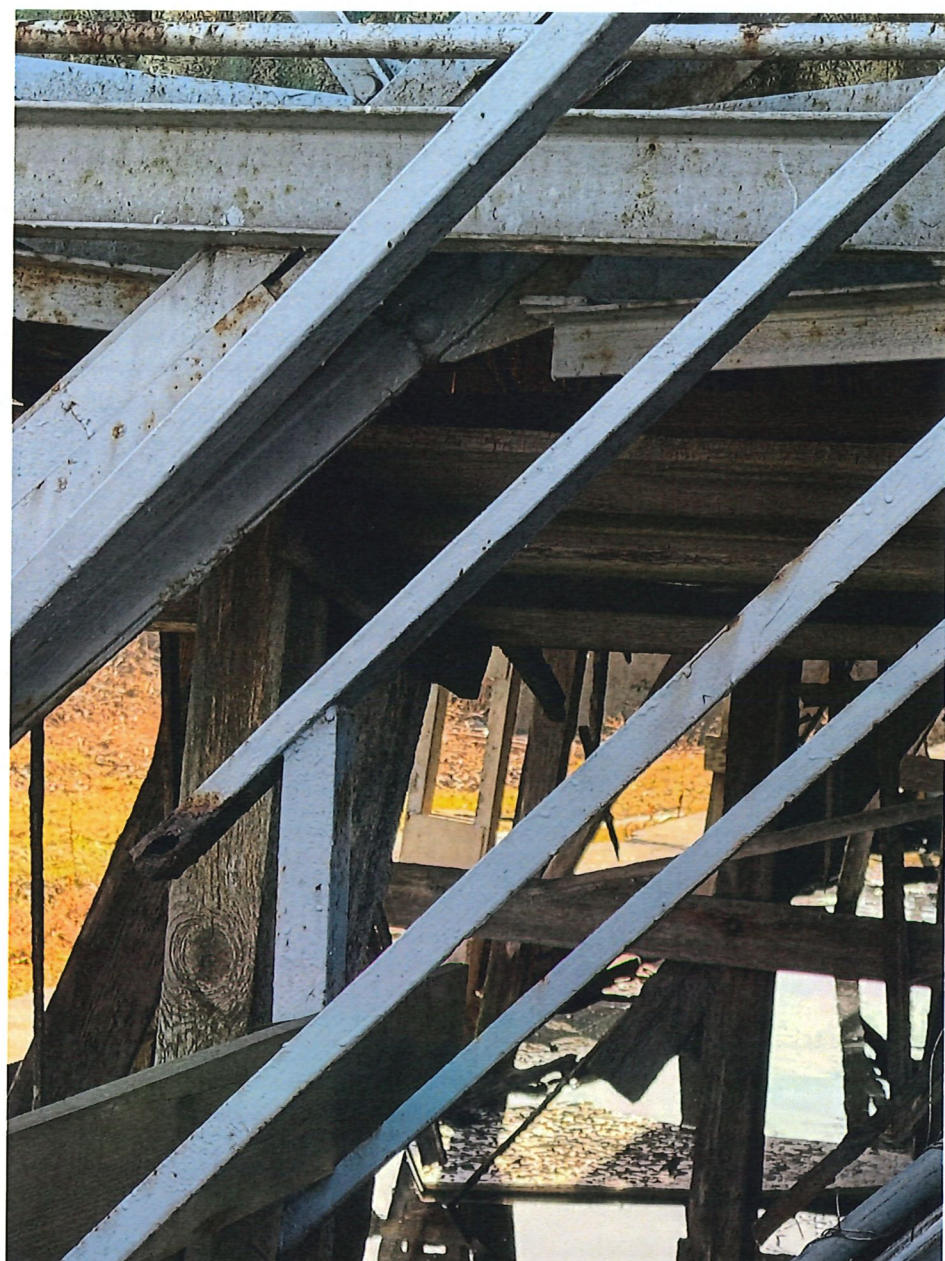

Uszkodzenia/korozja konstrukcji



Zawalona konstrukcja wewnętrzna



Zawalona konstrukcja wewnętrzna