


PRZEKRÓJ A - A

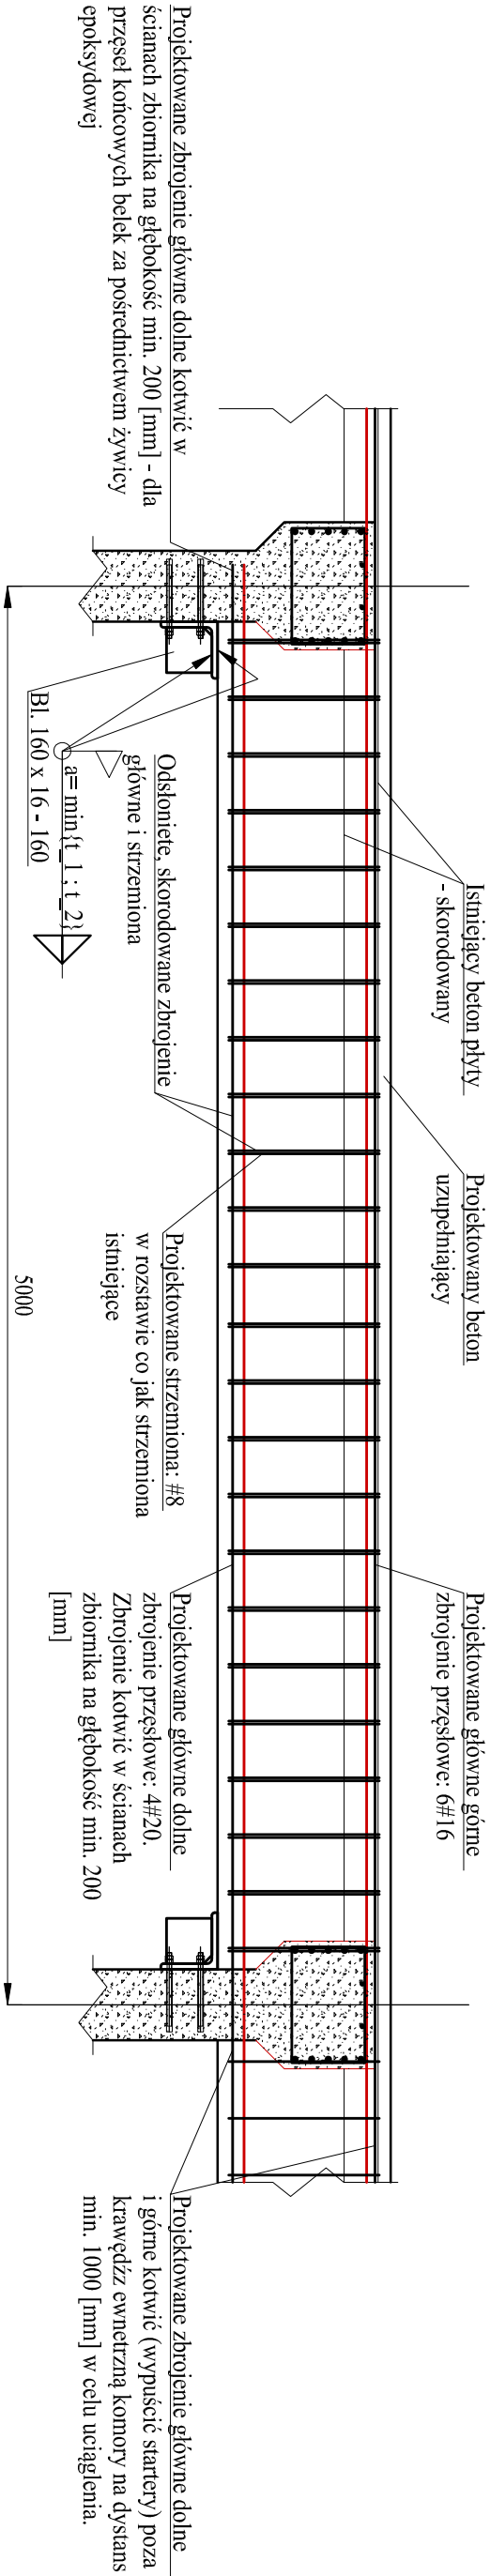

PRZEDSIĘBIORSTWO USŁUGOWO INŻYNIERYJNE		PROJEKTANT W SPEC. KONSTR. - BUD.:	PODPIS:
„ARGO” MGR INŻ. ARTUR SZOMBARA, 44-230 BEŁK, UL. PALOWICKA 98		mgr inż. Artur Szombara	
TEMAT : REMONT BUDYNKU PŁUCZKI II.		upr. nr SLK/8044/PBk/b/18	
Inwestor: Polska Grupa Górnicza S. A., ul. Powstańców 30, 40 - 039 Katowice, Oddział KWK ROW, 44 - 235 Rybnik, ul. Jastrzębska 10		SPRAWDZAJĄCY W SPEC. KONSTR. - BUD.:	
Lokalizacja: 44 - 206 Rybnik ul. Przewozowa 4, obręb: Chwałowice, działki nr: 834 / 2 oraz 1305 / 6 jedn. ewid.: 247301_1.0010		mgr inż. Krzysztof Siódmiok	
Skala: 1 : 25		OPRACOWAŁ:	
Format: A3		mgr inż. Szymon Donocik	
Data: III.2025		OPRACOWAŁ:	
Nr tomu.: IIC		inż. Michał Wąchala	
Tytuł: REMONT BELEK STROPU ZBIORNIKA.		OPRACOWAŁ:	
rysunku: STAN PROJEKTOWANY.		mgr inż. Mateusz Teper	
Nr rys.: 10/PT			