


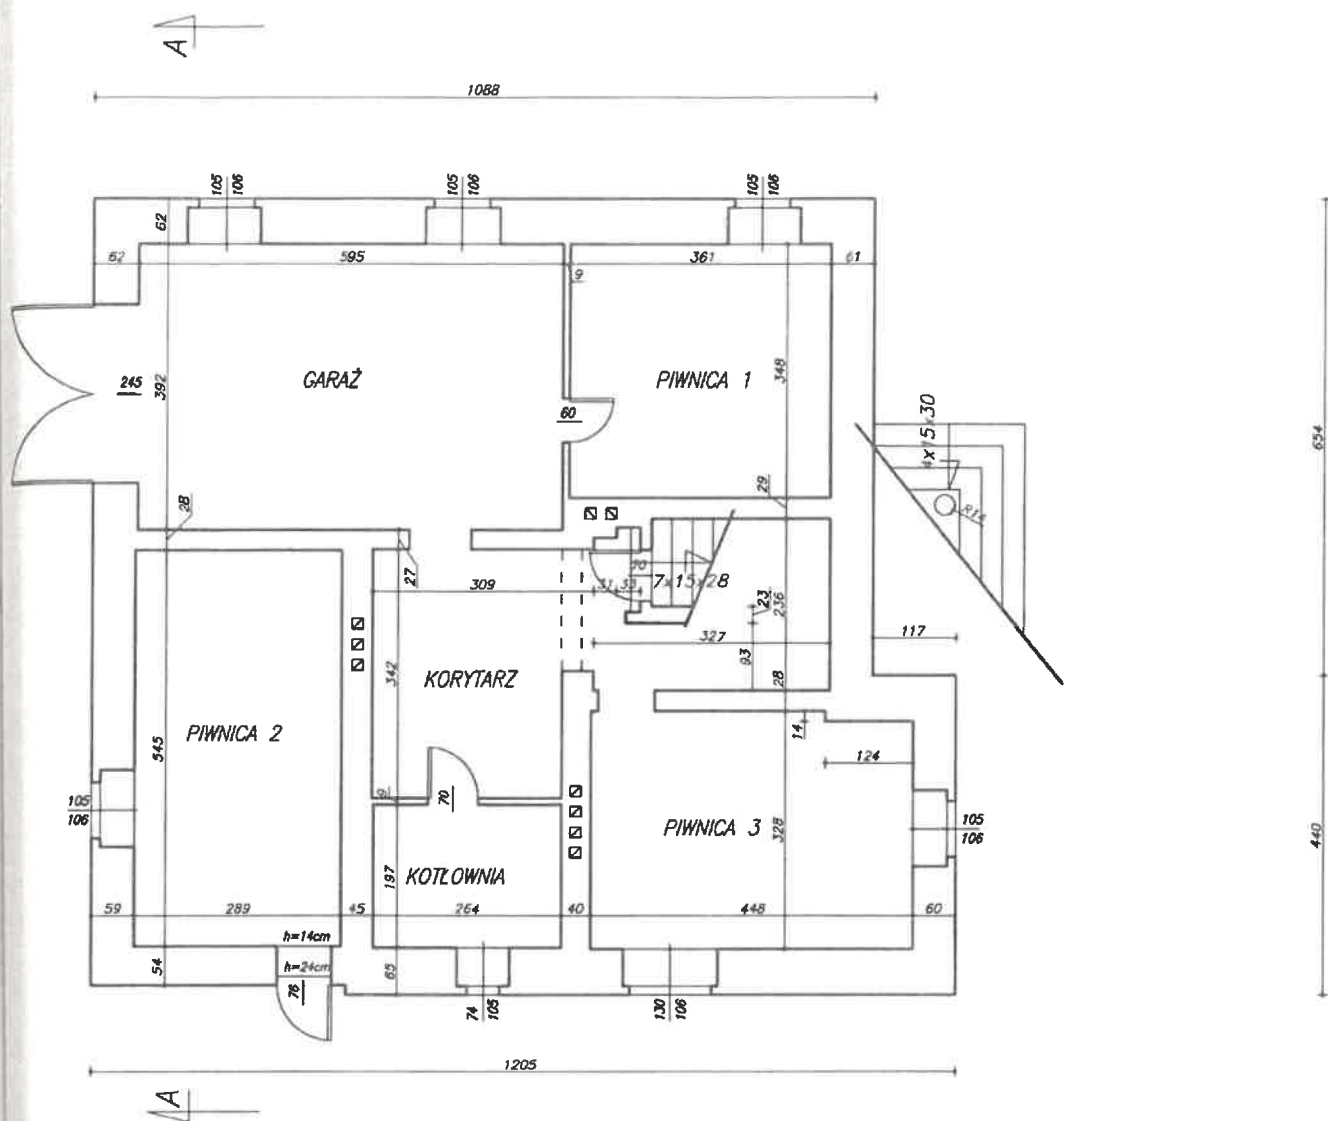

MPL Technology Katowice Sp. z o.o.

Al. Roździeńskiego 188, 40-203 Katowice
tel. (032) 203-94-12

STADIUM OPRAWOWANIA – PROJEKT ARCH – BUD


Budynek mieszkalny jednorodzinny
[redacted], Imielin

RZUT PIWNIC 1 : 100

dr inż. Krzysztof GROMYSZ
Uprawnienia budowlane do projektowania i kie-
rowania robotami budowlanymi bez ograniczeń
w specjalności konstrukcyjno-budowlanej
nr ewid.: 119/00

BRANŻA	IMIĘ I NAZWISKO	PODPIS
PROJEKTOWAŁ	dr hab. inż. K. GROMYSZ	
INWENTARYZOWAŁ	mgr inż. A. PARTYKA	
KREŚLIŁ	mgr inż. A. PARTYKA	
DATA OPRAWOWANIA	Pazdziernik 2024	NR RYS. 1

127

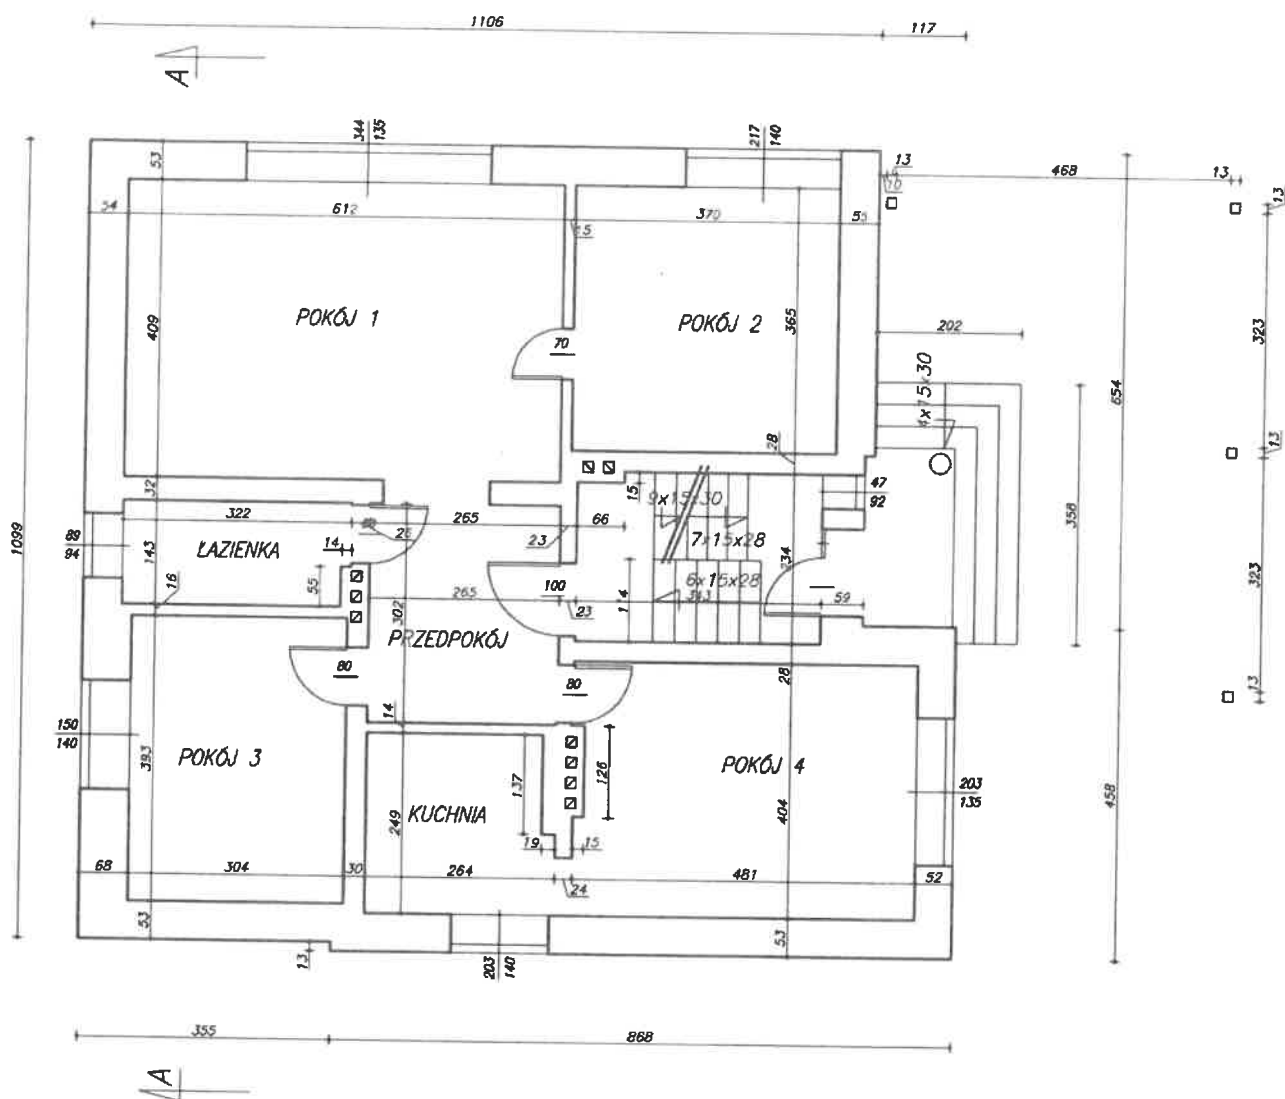

MPL Technology Katowice Sp. z o.o.

Al. Rozdzińskiego 188, 40-203 Katowice
tel. (032) 203-94-12


STADIUM OPRAWOWANIA - PROJEKT ARCH - BUD

Budynek mieszkalny jednorodzinny
Imielin

RZUT PARTER
1 : 100

dr inż. Krzysztof GROMYSZ
Uprawnienia budowlane do projektowania i kierowania robotami budowlanymi bez ograniczeń w specjalności konstrukcyjno-budowlanej nr ewid.: 119/00

BRANŻA	IMIĘ I NAZWISKO	PODPIS
PROJEKTOWAŁ	dr hab. inż. K. GROMYSZ	
INWENTARYZOWAŁ	mgr inż. A. PARTYKA	
KREŚLIŁ	mgr inż. A. PARTYKA	
DATA OPRAWOWANIA	Pazdziernik 2024	NR RYS. 2

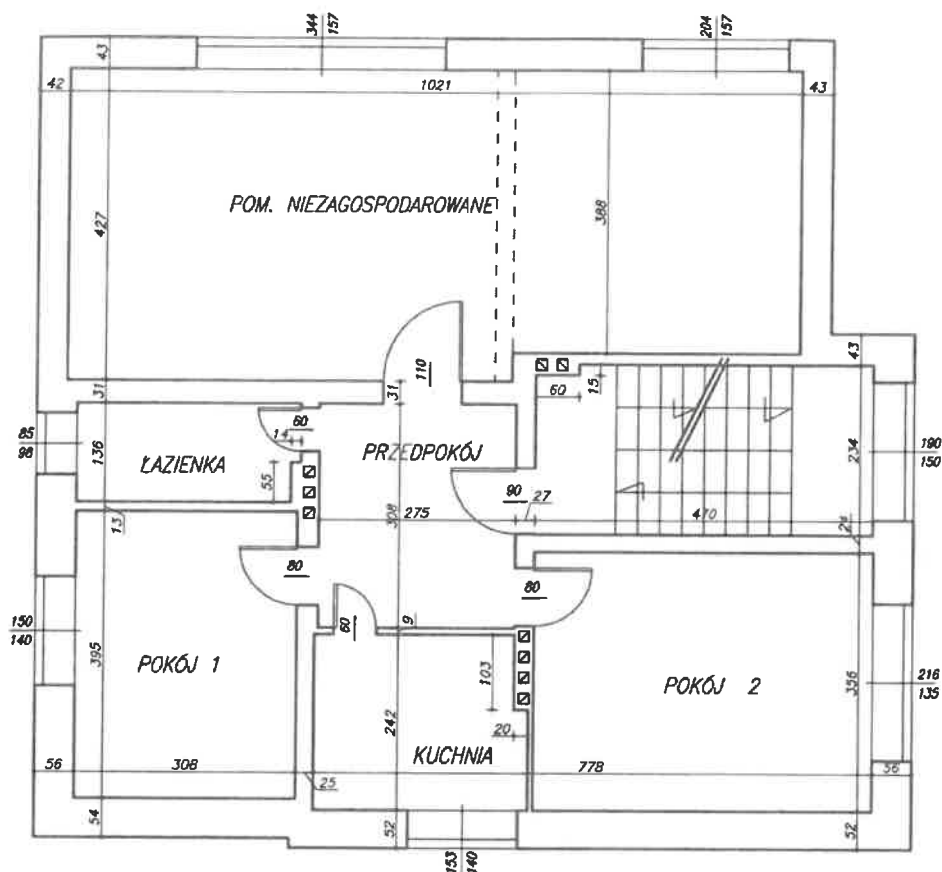

MPL Technology Katowice Sp. z o.o.

Al. Roździeńskiego 188, 40-203 Katowice
tel. (032) 203-94-12

STADIUM OPRACOWANIA - PROJEKT ARCH - BUD


Budynek mieszkalny jednorodzinny
[redacted] Imielin

RZUT PIĘTRA
1 : 100

dr inż. Krzysztof GROMYSZ

Uprawnienia budowlane do projektowania i kierowania robotami budowlanymi bez ograniczeń w specjalności konstrukcyjno-budowlanej nr ewid.: 119/00

BRANŻA	IMIĘ I NAZWISKO	PODPIS
PROJEKTOWAŁ	dr hab. inż. K. GROMYSZ	
INWENTARYZOWAŁ	mgr inż. A. PARTYKA	
KREŚLIŁ	mgr inż. A. PARTYKA	
DATA OPRACOWANIA	Październik 2024	NR RYS. 3

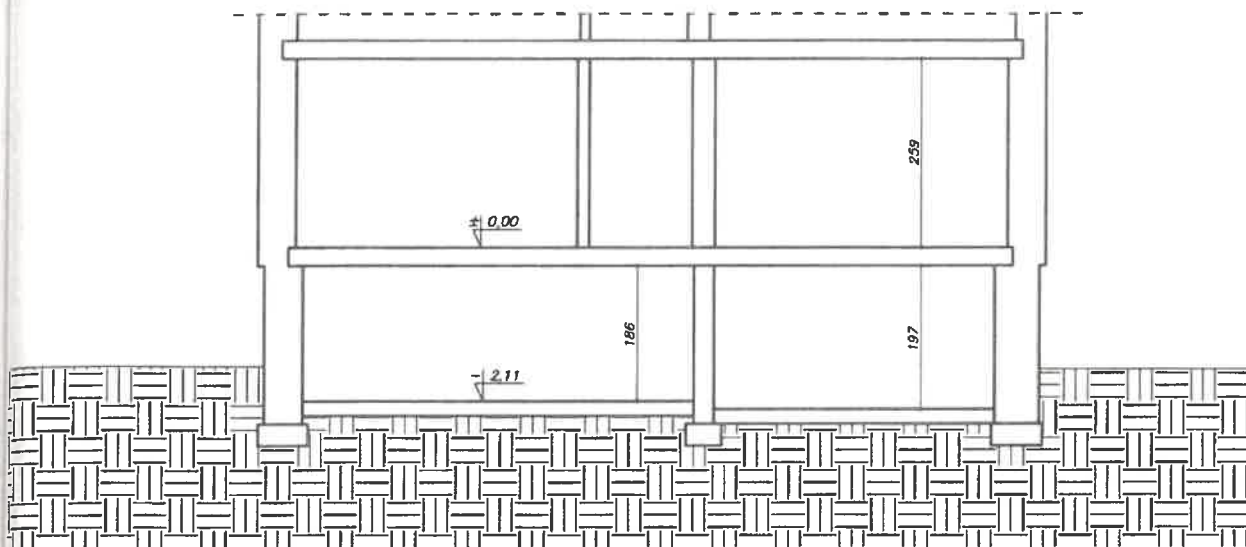

MPL Technology Katowice Sp. z o.o.

Al. Rożdzińskiego 188, 40-203 Katowice
tel. (032) 203-94-12


STADIUM OPRACOWANIA – PROJEKT ARCH – BUD

Budynek mieszkalny jednorodzinny
[REDACTED], Imielin

PRZEKRÓJ A-A
1 : 100

dr inż. Krzysztof GROMYSZ
Uprawnienia budowlane do projektowania i kierowania robotami budowlanymi bez ograniczeń w specjalności konstrukcyjno-budowlanej nr ewid.: 119/00

BRANŻA	IMIĘ I NAZWISKO	PODPIS
PROJEKTOWAŁ	dr hab. inż. K. GROMYSZ	
INWENTARYZOWAŁ	mgr inż. A. PARTYKA	
KREŚLIŁ	mgr inż. A. PARTYKA	
DATA OPRACOWANIA	Pazdziernik 2024	NR RYS. 5

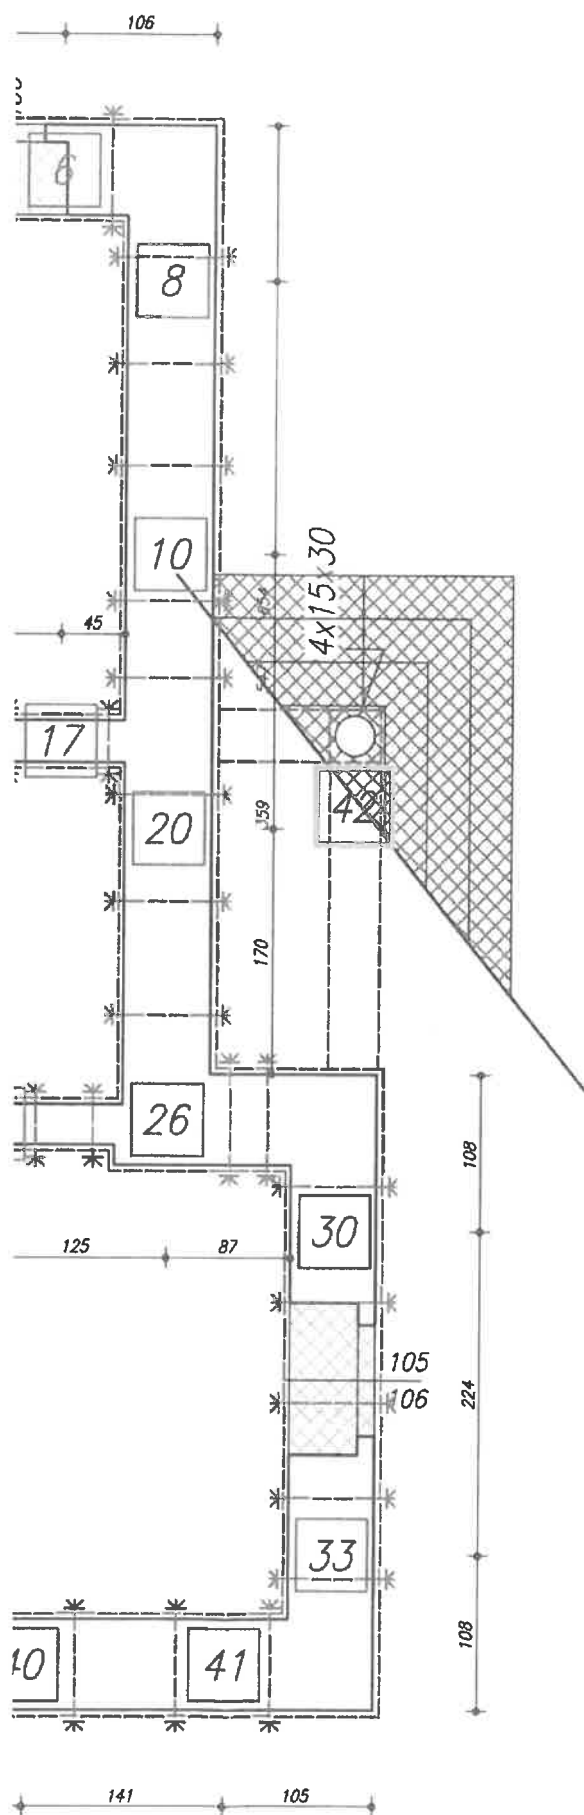

- opaska stalowa
ceownik 120–160
- *---* śruba M20
- stempel Ø120
- ▨ rozebrać i odbudować
- stanowisko dla siłownika
- stopa betonowa
pod siłownik
- ▤ zamurować na czas
rektyfikacji

dr inż. Krzysztof GROMYSZ
Uprawnienia budowlane do projektowania i kie-
rowania robotami budowlanymi bez ograniczeń
w specjalności konstrukcyjno-budowlanej
nr ewid.: 119/00

MPL Technology Katowice Sp. z o.o.

Al. Roździeńskiego 188, 40-203 Katowice
tel. (032) 203-94-12


STADIUM OPRACOWANIA – PROJEKT ARCH-BUD

Budynek mieszkalny jednorodzinny

Imielin


**RZUT PIWNIC – ROZMIESZCZENIE
STALI I SIŁOWNIKÓW**
1 : 50

BRANŻA	IMIĘ I NAZWISKO	PODPIS
PROJEKTOWAŁ	dr hab. inż. K. GROMYSZ	
INWENTARYZOWAŁ	mgr inż. A. PARTYKA	
KREŚLIŁ	mgr inż. A. PARTYKA	
DATA OPRACOWANIA	Październik 2024	NR RYS. 6

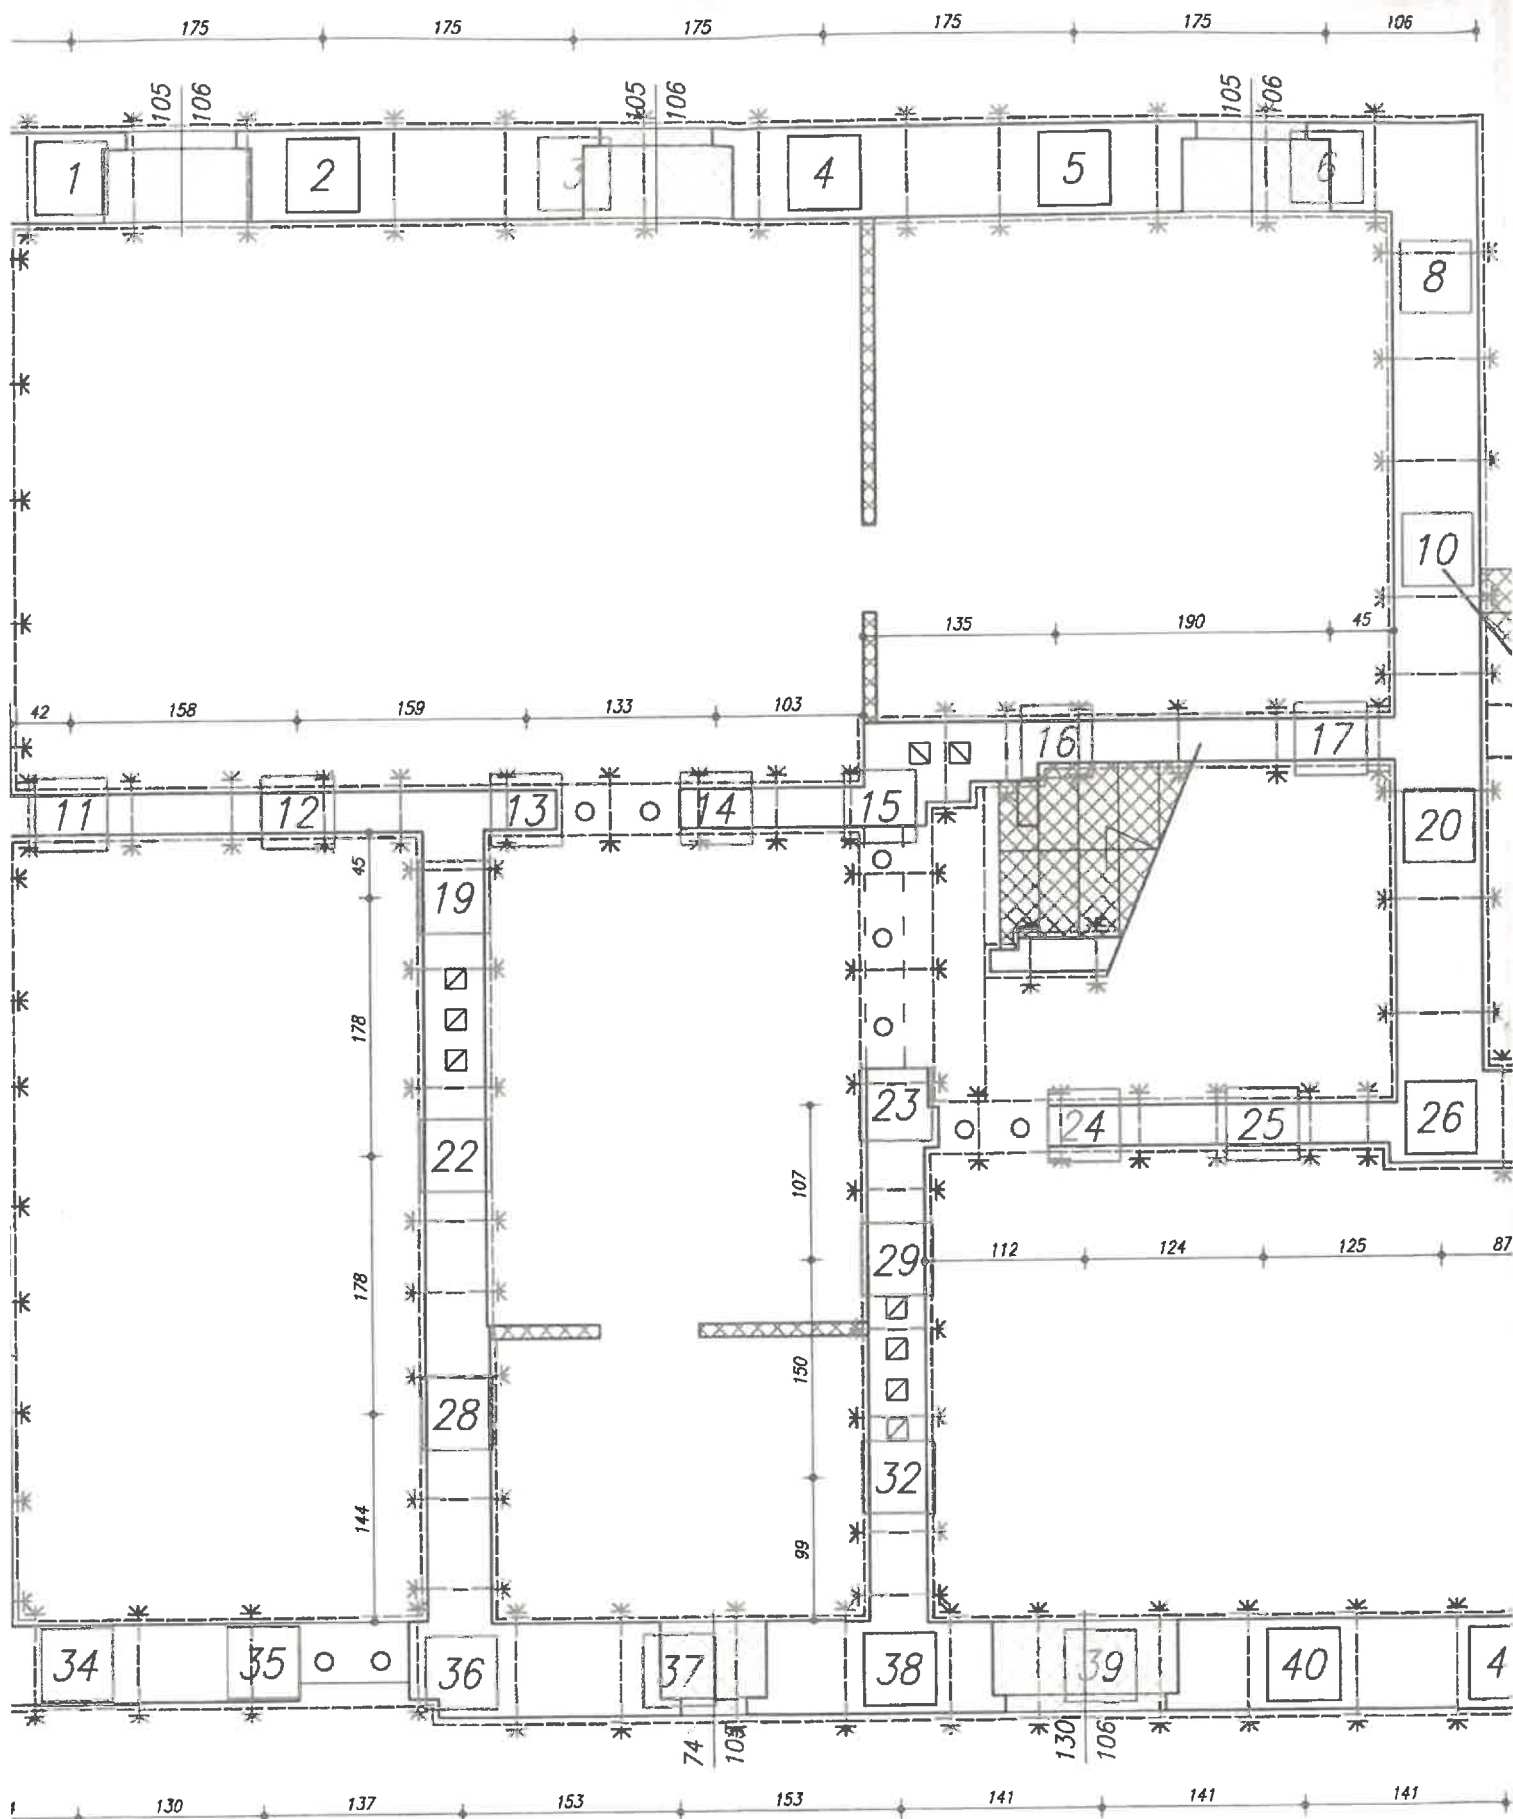

Uwaga

W przypadku gdy kierownik budowy po dokonaniu odkrywek stwierdzi możliwość podniesienia przeznaczonych do wyburzenia elementów dopuszcza się taką możliwość
Ostateczną wysokość posadowienia siłowników oraz konieczność zamurowania otworów określa kierownik budowy.

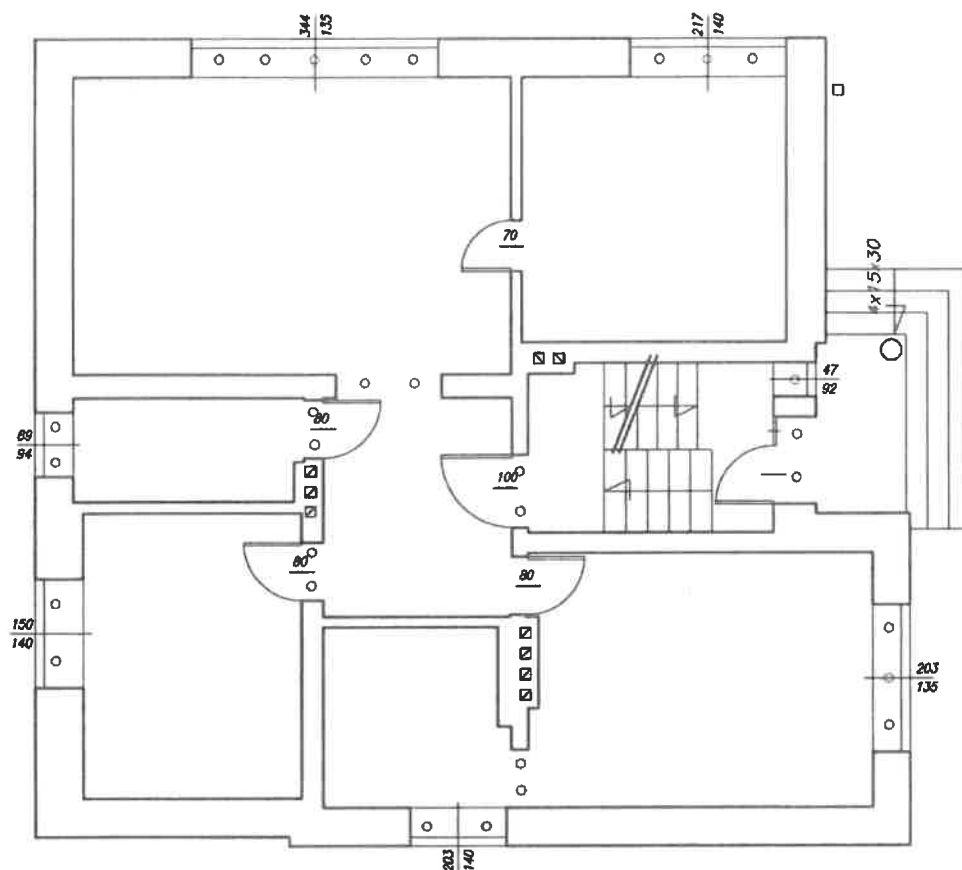

aga
konieczności zabudowy stempli w otworach ostatecznie decyduje kierownik budowy

o stempel

dr inż. Krzysztof GROMYSZ
Uprawnienia budowlane do projektowania i kie-
rowania robotami budowlanymi bez ograniczeń
w specjalności konstrukcyjno-budowlanej
nr ewid.: 119/00..

MPL Technology Katowice Sp. z o.o.

Al. Roździeńskiego 188, 40-203 Katowice
tel. (032) 203-94-12


STADIUM OPRACOWANIA – PROJEKT ARCH-BUD

Budynek mieszkalny jednorodzinny
[redacted] Imielin

ZABEZPIECZENIE NADPROŻY-RZUT PARTERU
1 : 100

BRANŻA	IMIĘ I NAZWISKO	PODPIS
PROJEKTOWAŁ	dr hab. inż. K. GROMYSZ	
INWENTARYZOWAŁ	mgr inż. A. PARTYKA	
KREŚLIŁ	mgr inż. A. PARTYKA	
DATA OPRACOWANIA	Pazdziernik 2024	NR RYS. 7

MB

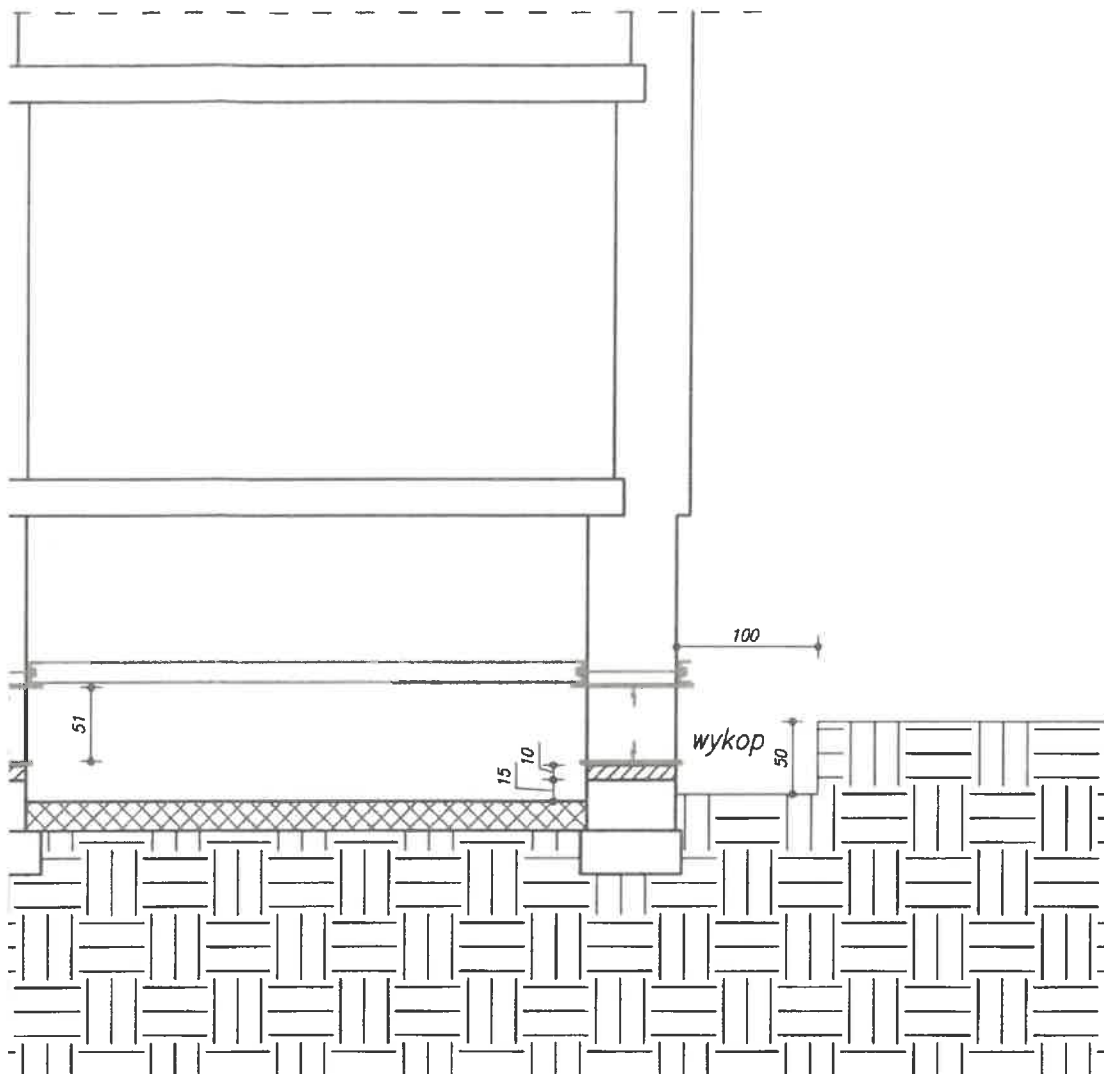

dokonaniu odkrywek stwierdzi możliwość
zenia elementów dopuszcza się taką możliwość
wników oraz konieczność
budowy.

dr inż. Krzysztof GROMYSZ
Uprawnienia budowlane do projektowania i kie-
rowania robotami budowlanymi bez ograniczeń
w specjalności konstrukcyjno-budowlanej
nr ewid.: 119/00

MPL Technology Katowice Sp. z o.o.


Al. Roździeńskiego 188, 40-203 Katowice
tel. (032) 203-94-12

STADIUM OPRACOWANIA - PROJEKT ARCH-BUD

Budynek mieszkalny jednorodzinny
[redacted] Imielin

**PRZEKRÓJ A-A - ROZMIESZCZENIE
SIŁOWNIKÓW
1 : 50**

BRANŻA	IMIĘ I NAZWISKO	PODPIS
PROJEKTOWAŁ	dr hab. inż. K. GROMYSZ	[signature]
INWENTARYZOWAŁ	mgr inż. A. PARTYKA	
KREŚLIŁA	mgr inż. A. PARTYKA	
DATA OPRACOWANIA	Październik 2024	NR RYS. 8

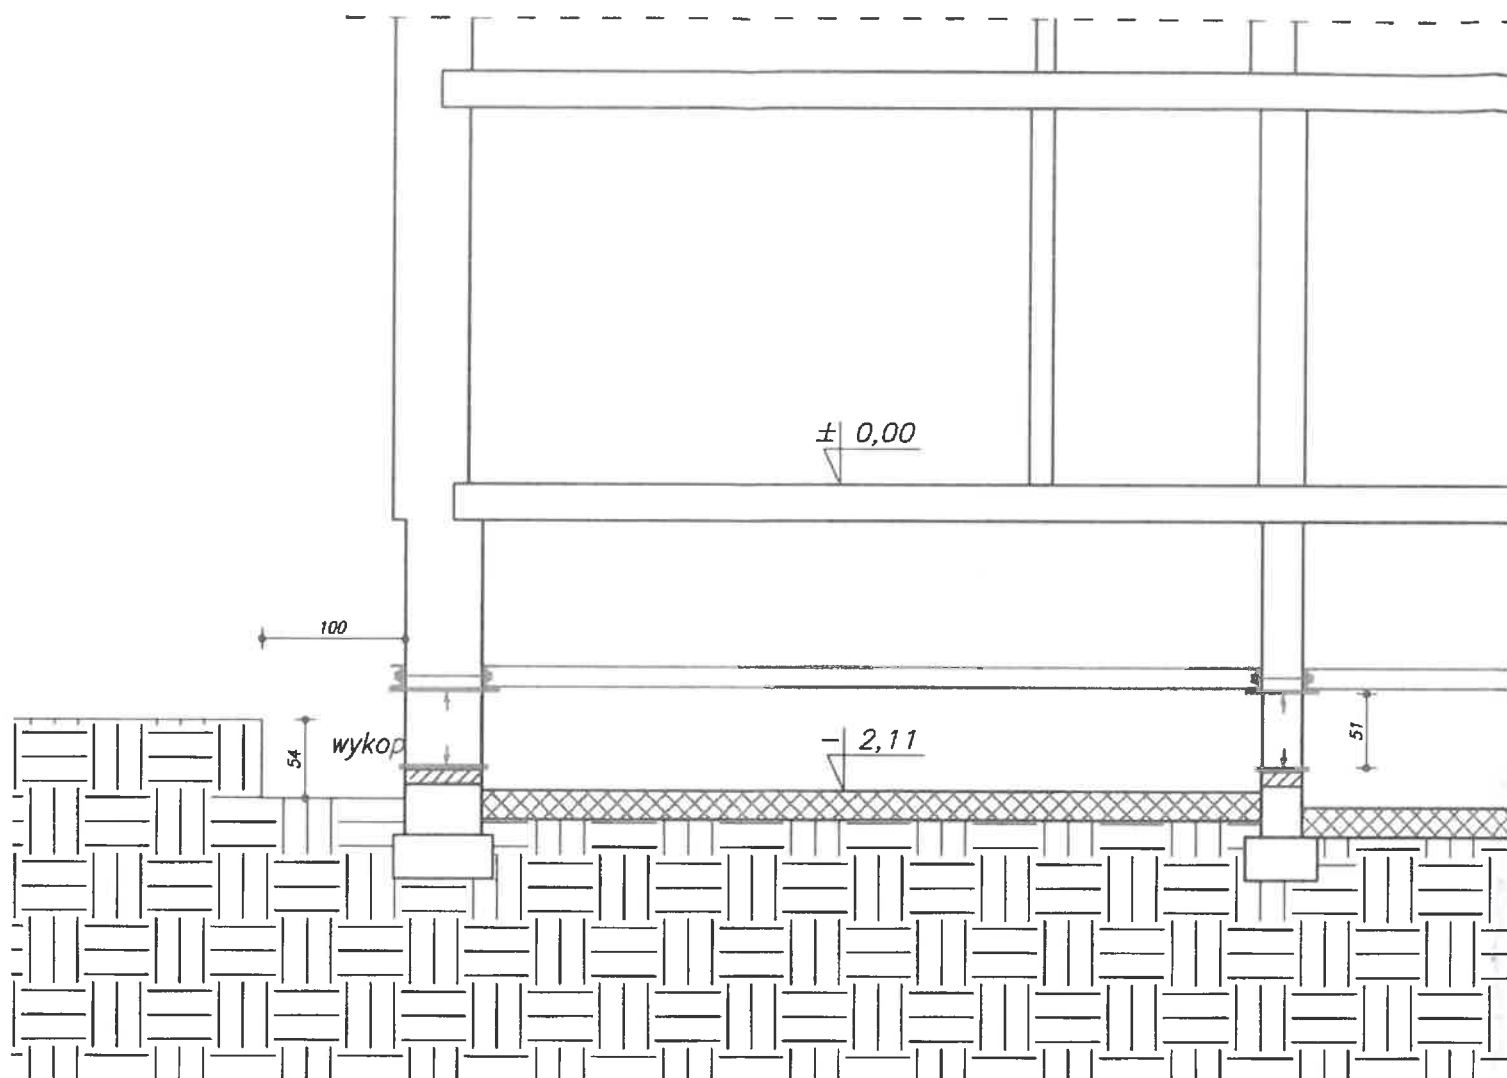

rozebrać i odbudować



poduszka betonowa



stanowisko siłownika



opaska stalowa



śruba M20

Uwaga

W przypadku gdy kierownik budowy po dokonaniu odkry podniesienia przeznaczonych do wyburzenia elementów Ostateczną wysokość posadowienia siłowników oraz kon. zamurowania otworów określa kierownik budowy.